


公共下水道枝線（第R07802工区）工事

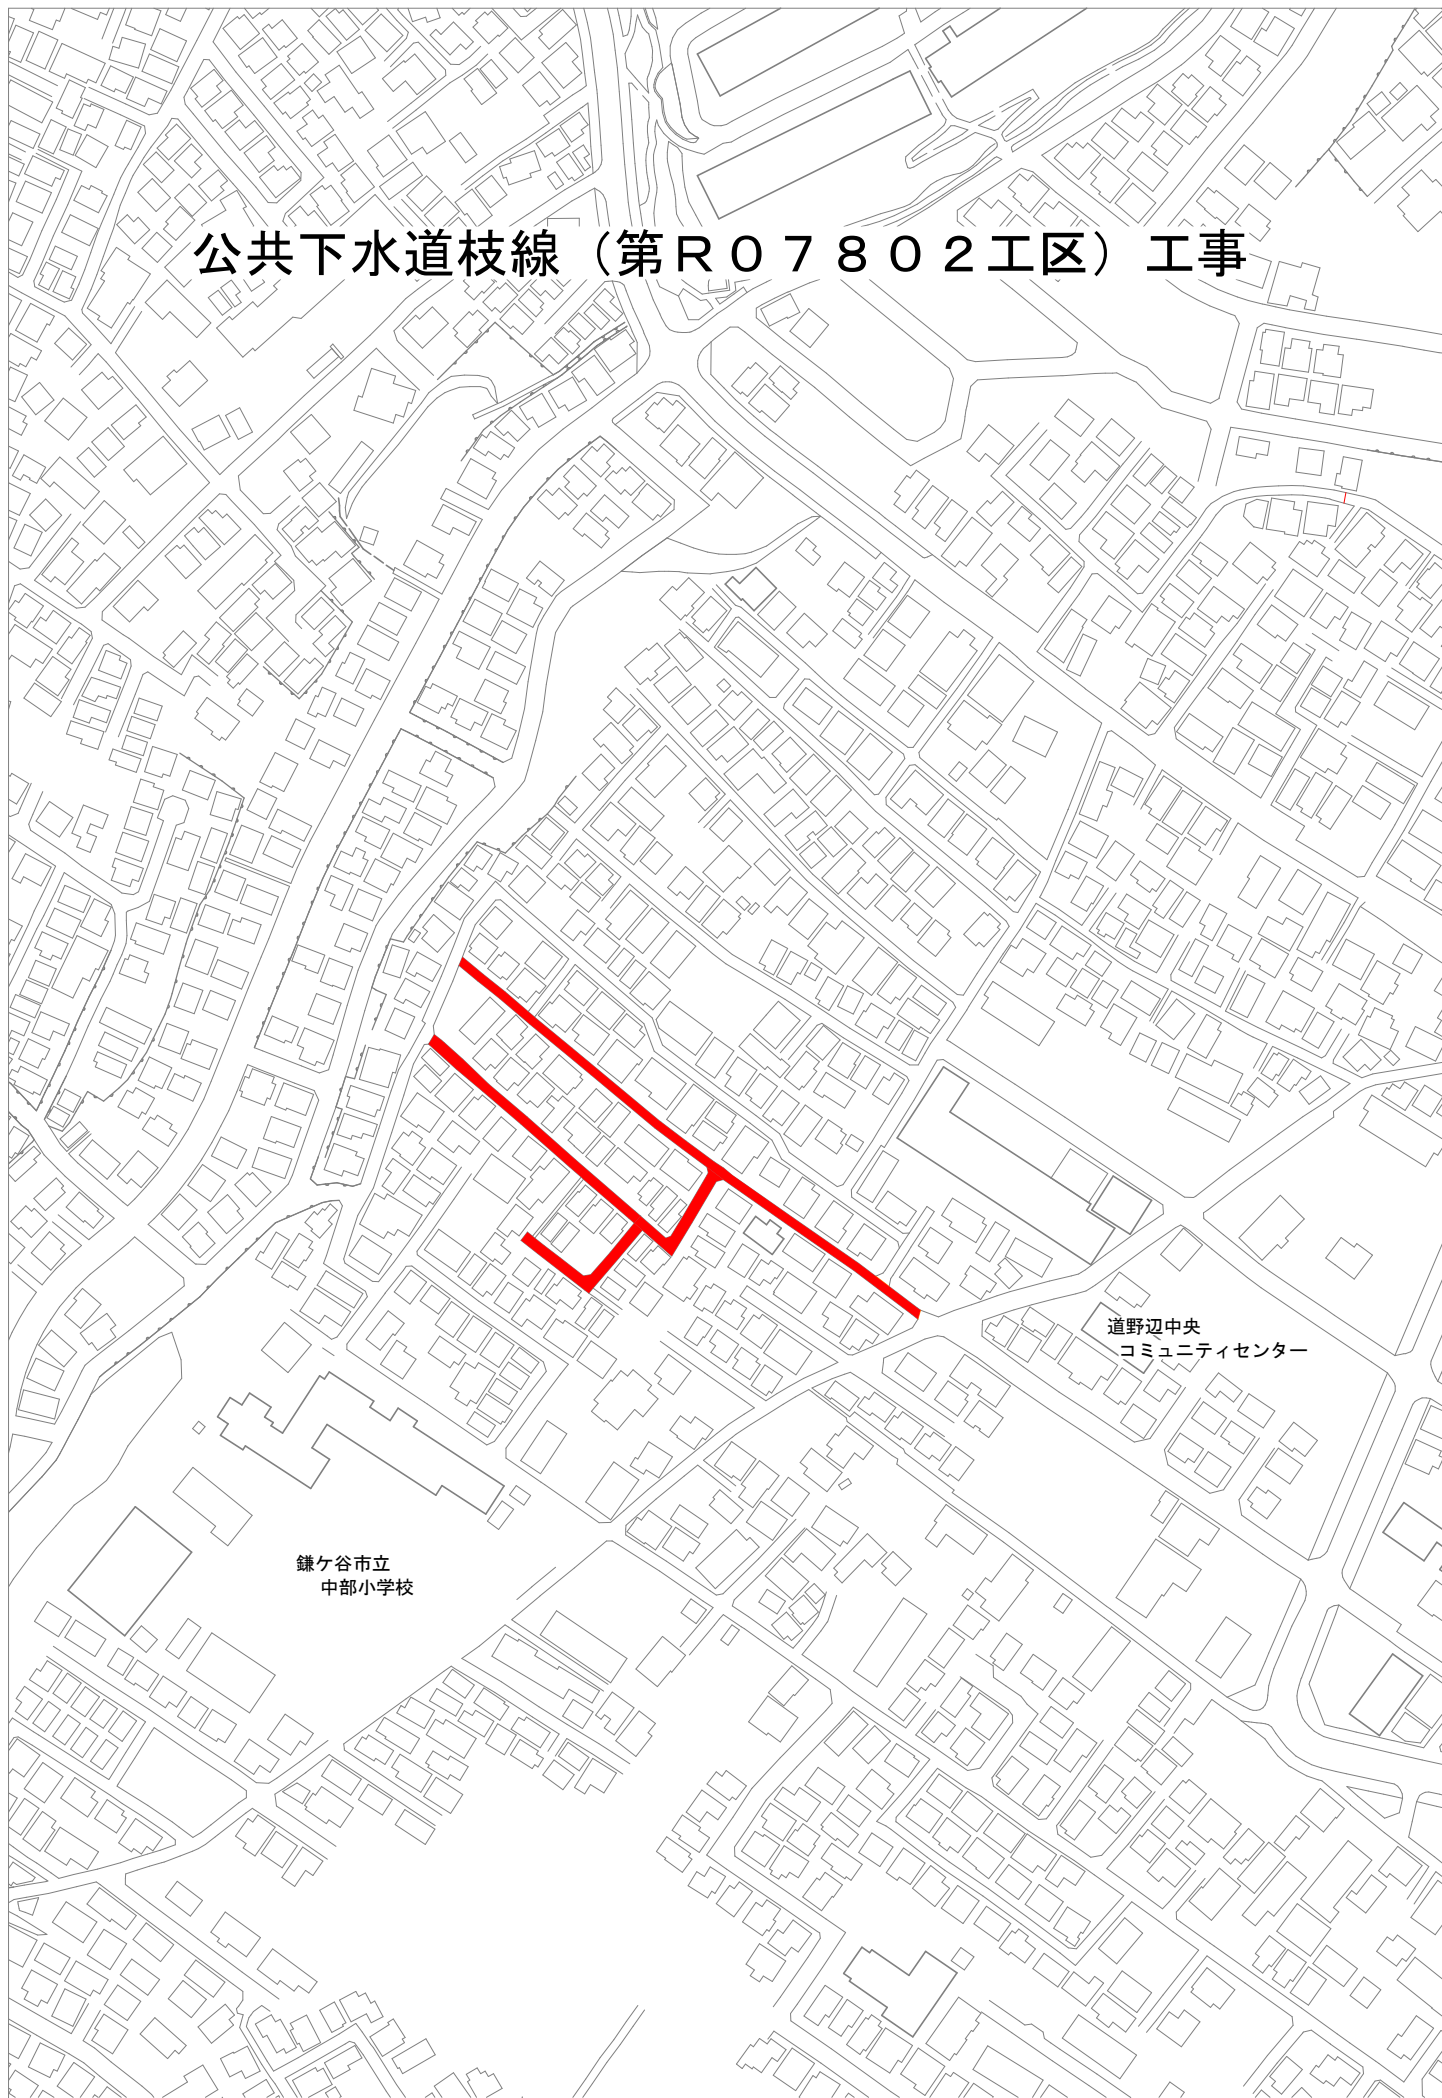

鎌ヶ谷市立
中部小学校

道野辺中央
コミュニティセンター