
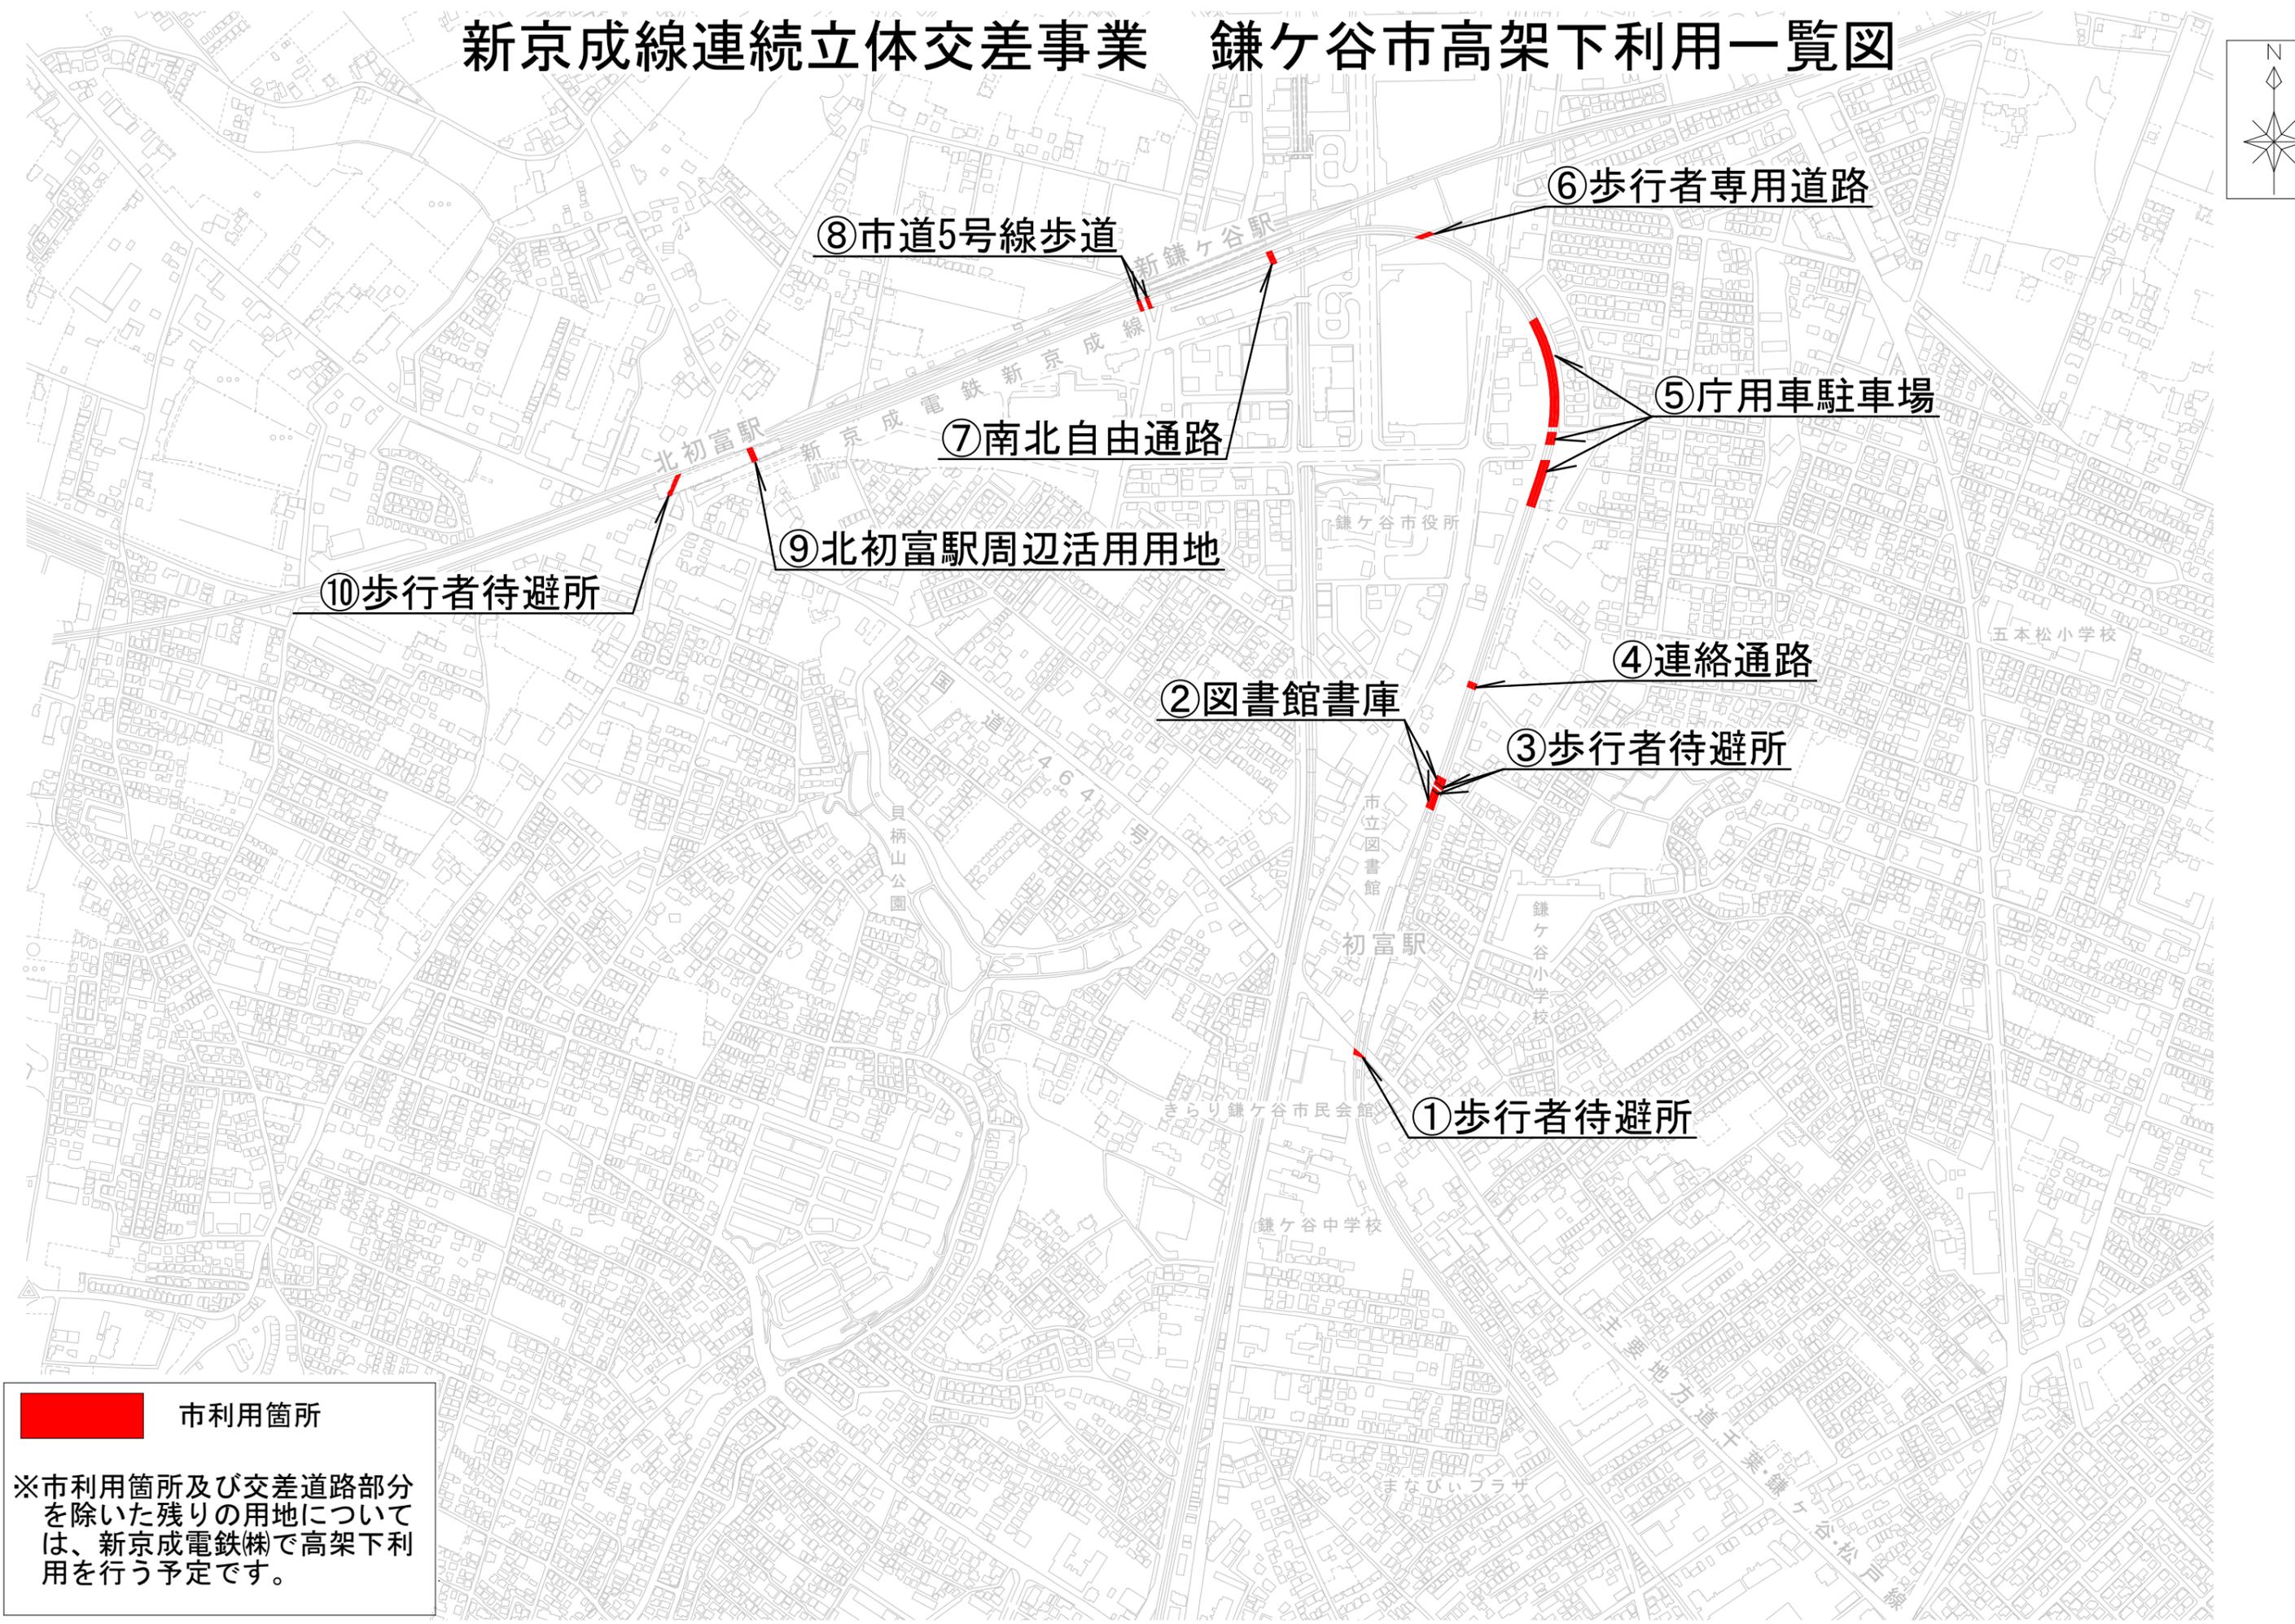


新京成線連続立体交差事業 鎌ヶ谷市高架下利用一覧図

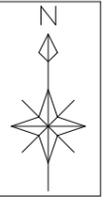

- ① 歩行者待避所
- ② 図書館書庫
- ③ 歩行者待避所
- ④ 連絡通路
- ⑤ 庁用車駐車場
- ⑥ 歩行者専用道路
- ⑦ 南北自由通路
- ⑧ 市道5号線歩道
- ⑨ 北初富駅周辺活用用地
- ⑩ 歩行者待避所

市利用箇所

※市利用箇所及び交差道路部分を除いた残りの用地については、新京成電鉄(株)で高架下利用を行う予定です。