
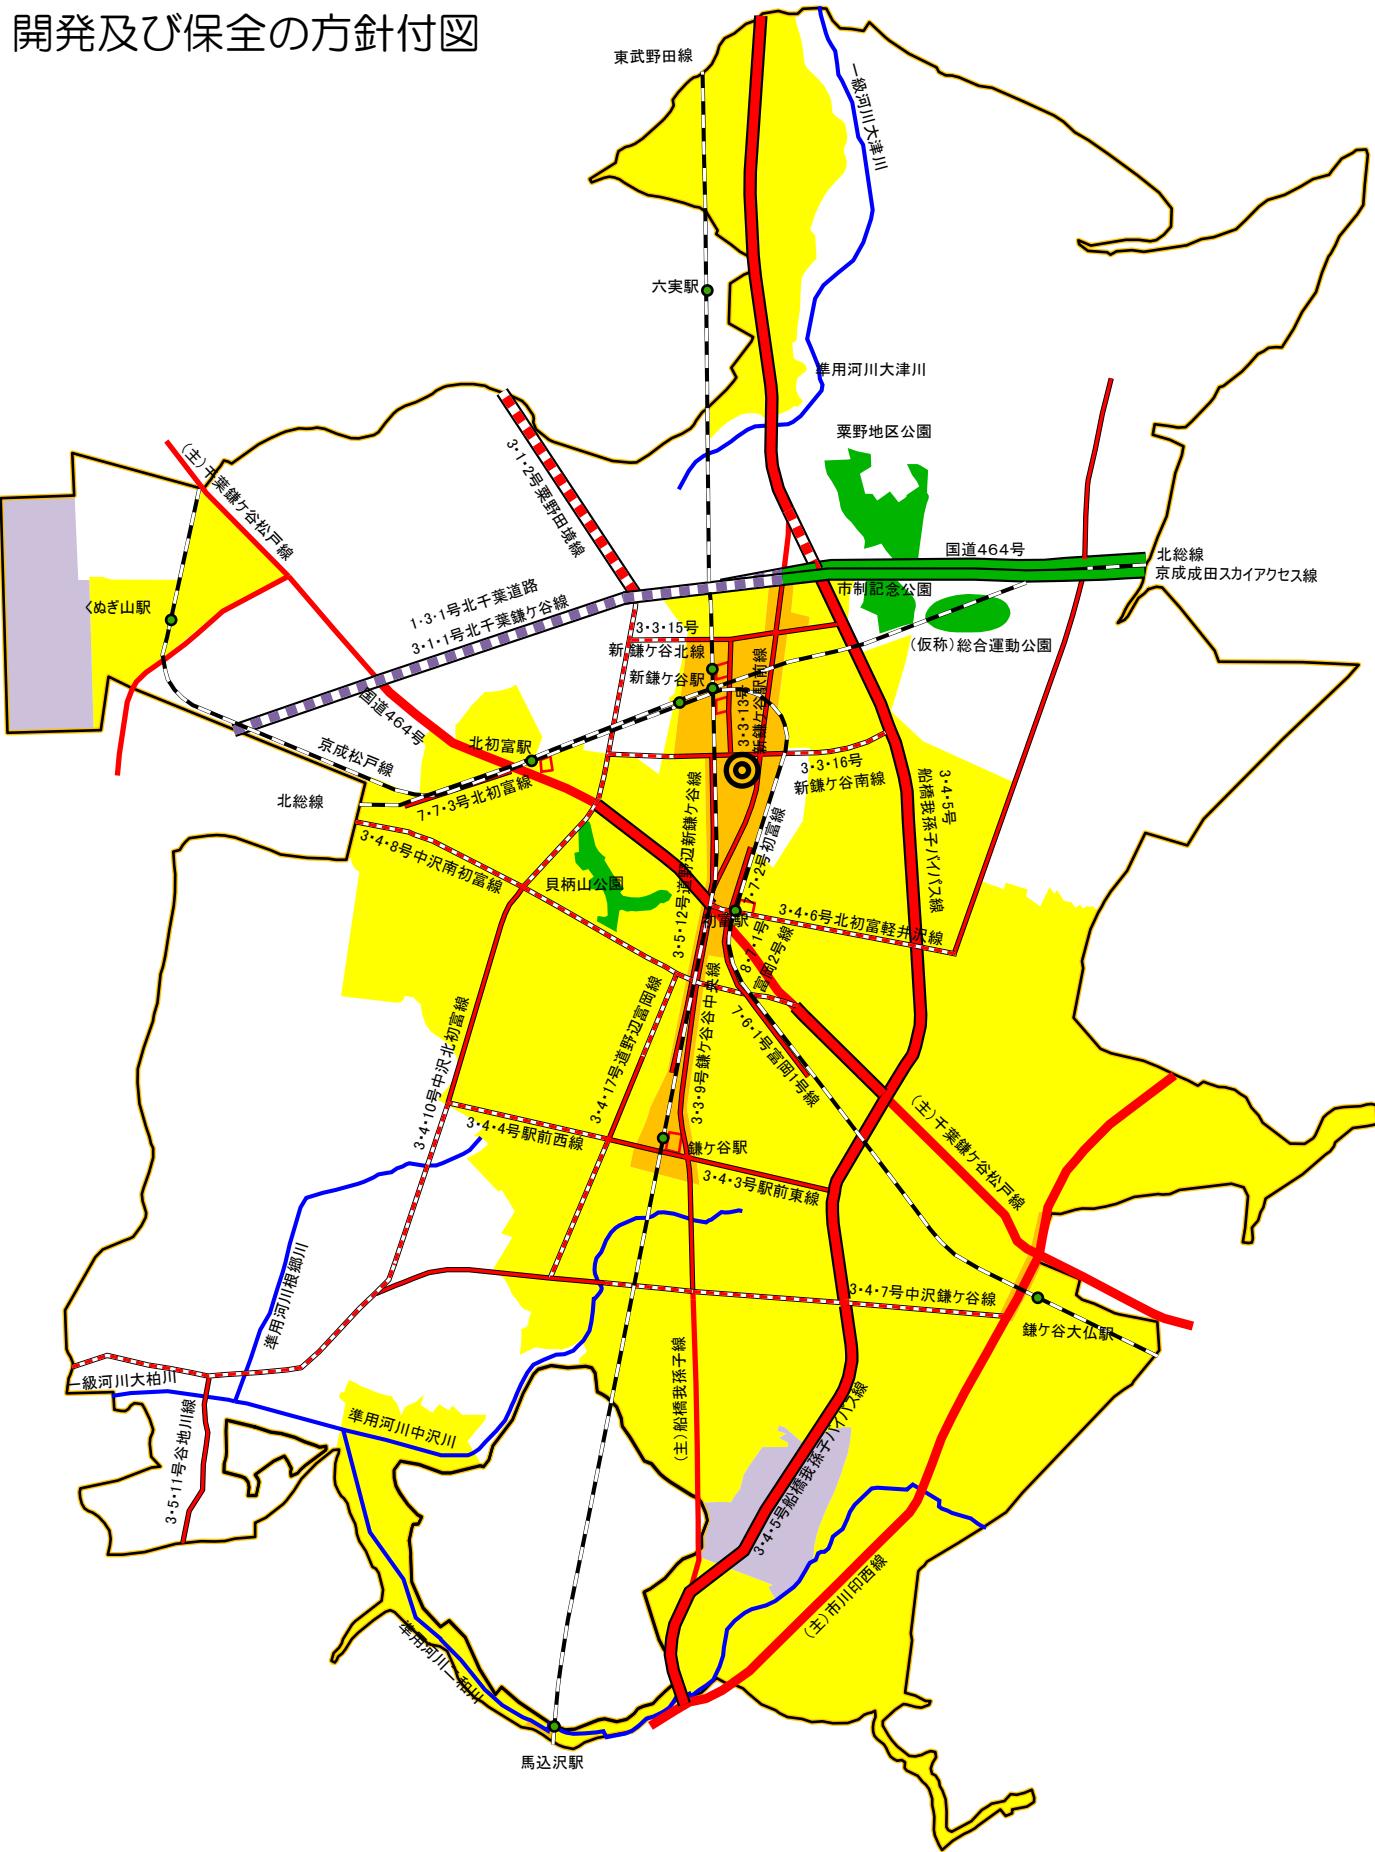


# 鎌ヶ谷都市計画 都市計画区域の整備、開発及び保全の方針付図

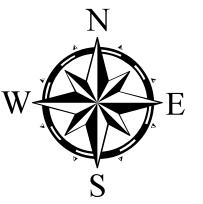

## 鎌ヶ谷都市計画区域

0 1,000 2,000 m

1 : 30,000