


エリア の一部は工事完成後（令和9年3月完成予定）に貸付の対象とする。また、工事期間中は出入り口が変更となり使用出来ない区画があります。

エリア の3台分はEV車用充電器とEV車駐車区画です。

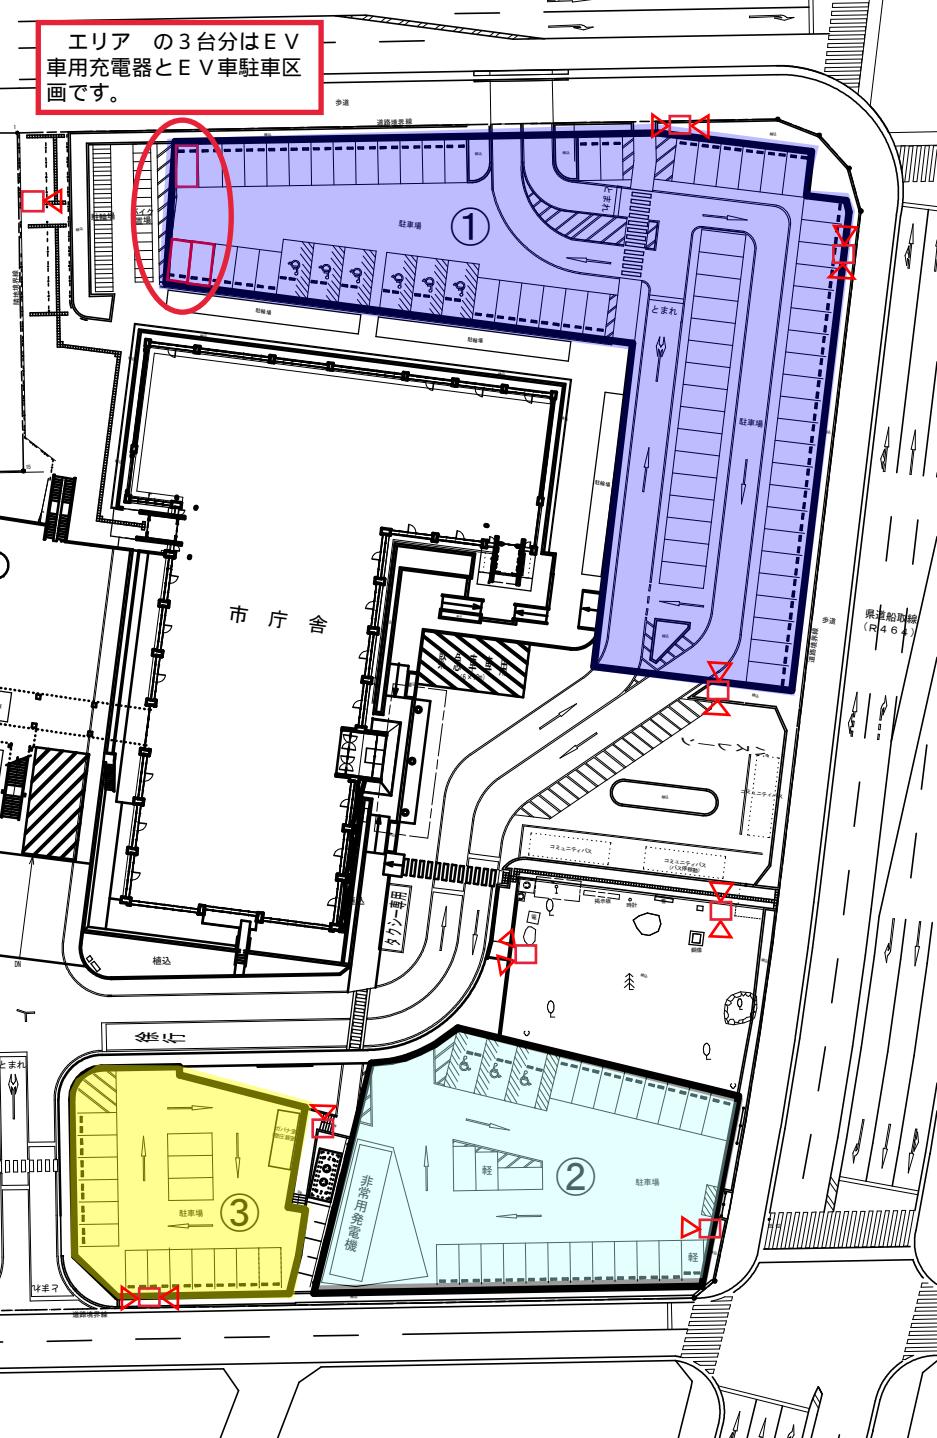

エリア①
一般用駐車場 : 70台
障がい者等用駐車場 : 6台
小計 : 76台

エリア②
一般用駐車場 : 21台
障がい者等用駐車場 : 3台
軽自動車用駐車場 : 2台
小計 : 26台

エリア③
一般用駐車場 : 16台
小計 : 16台

エリア④
バス用駐車場 : 1台
小計 : 1台

エリア⑤
一般用駐車場 : 46台
軽自動車用駐車場 : 3台
小計 : 49台

エリア⑥
一般用駐車場 : 15台
障がい者等用駐車場 : 7台
バス用駐車場 : 2台
小計 : 24台

エリア 及び については工事完成後（令和9年3月完成予定）に貸付の対象とする（レイアウトの変更あり）