
# 公共下水道枝線（第Ｒ０８７０４工区）工事（１／２）

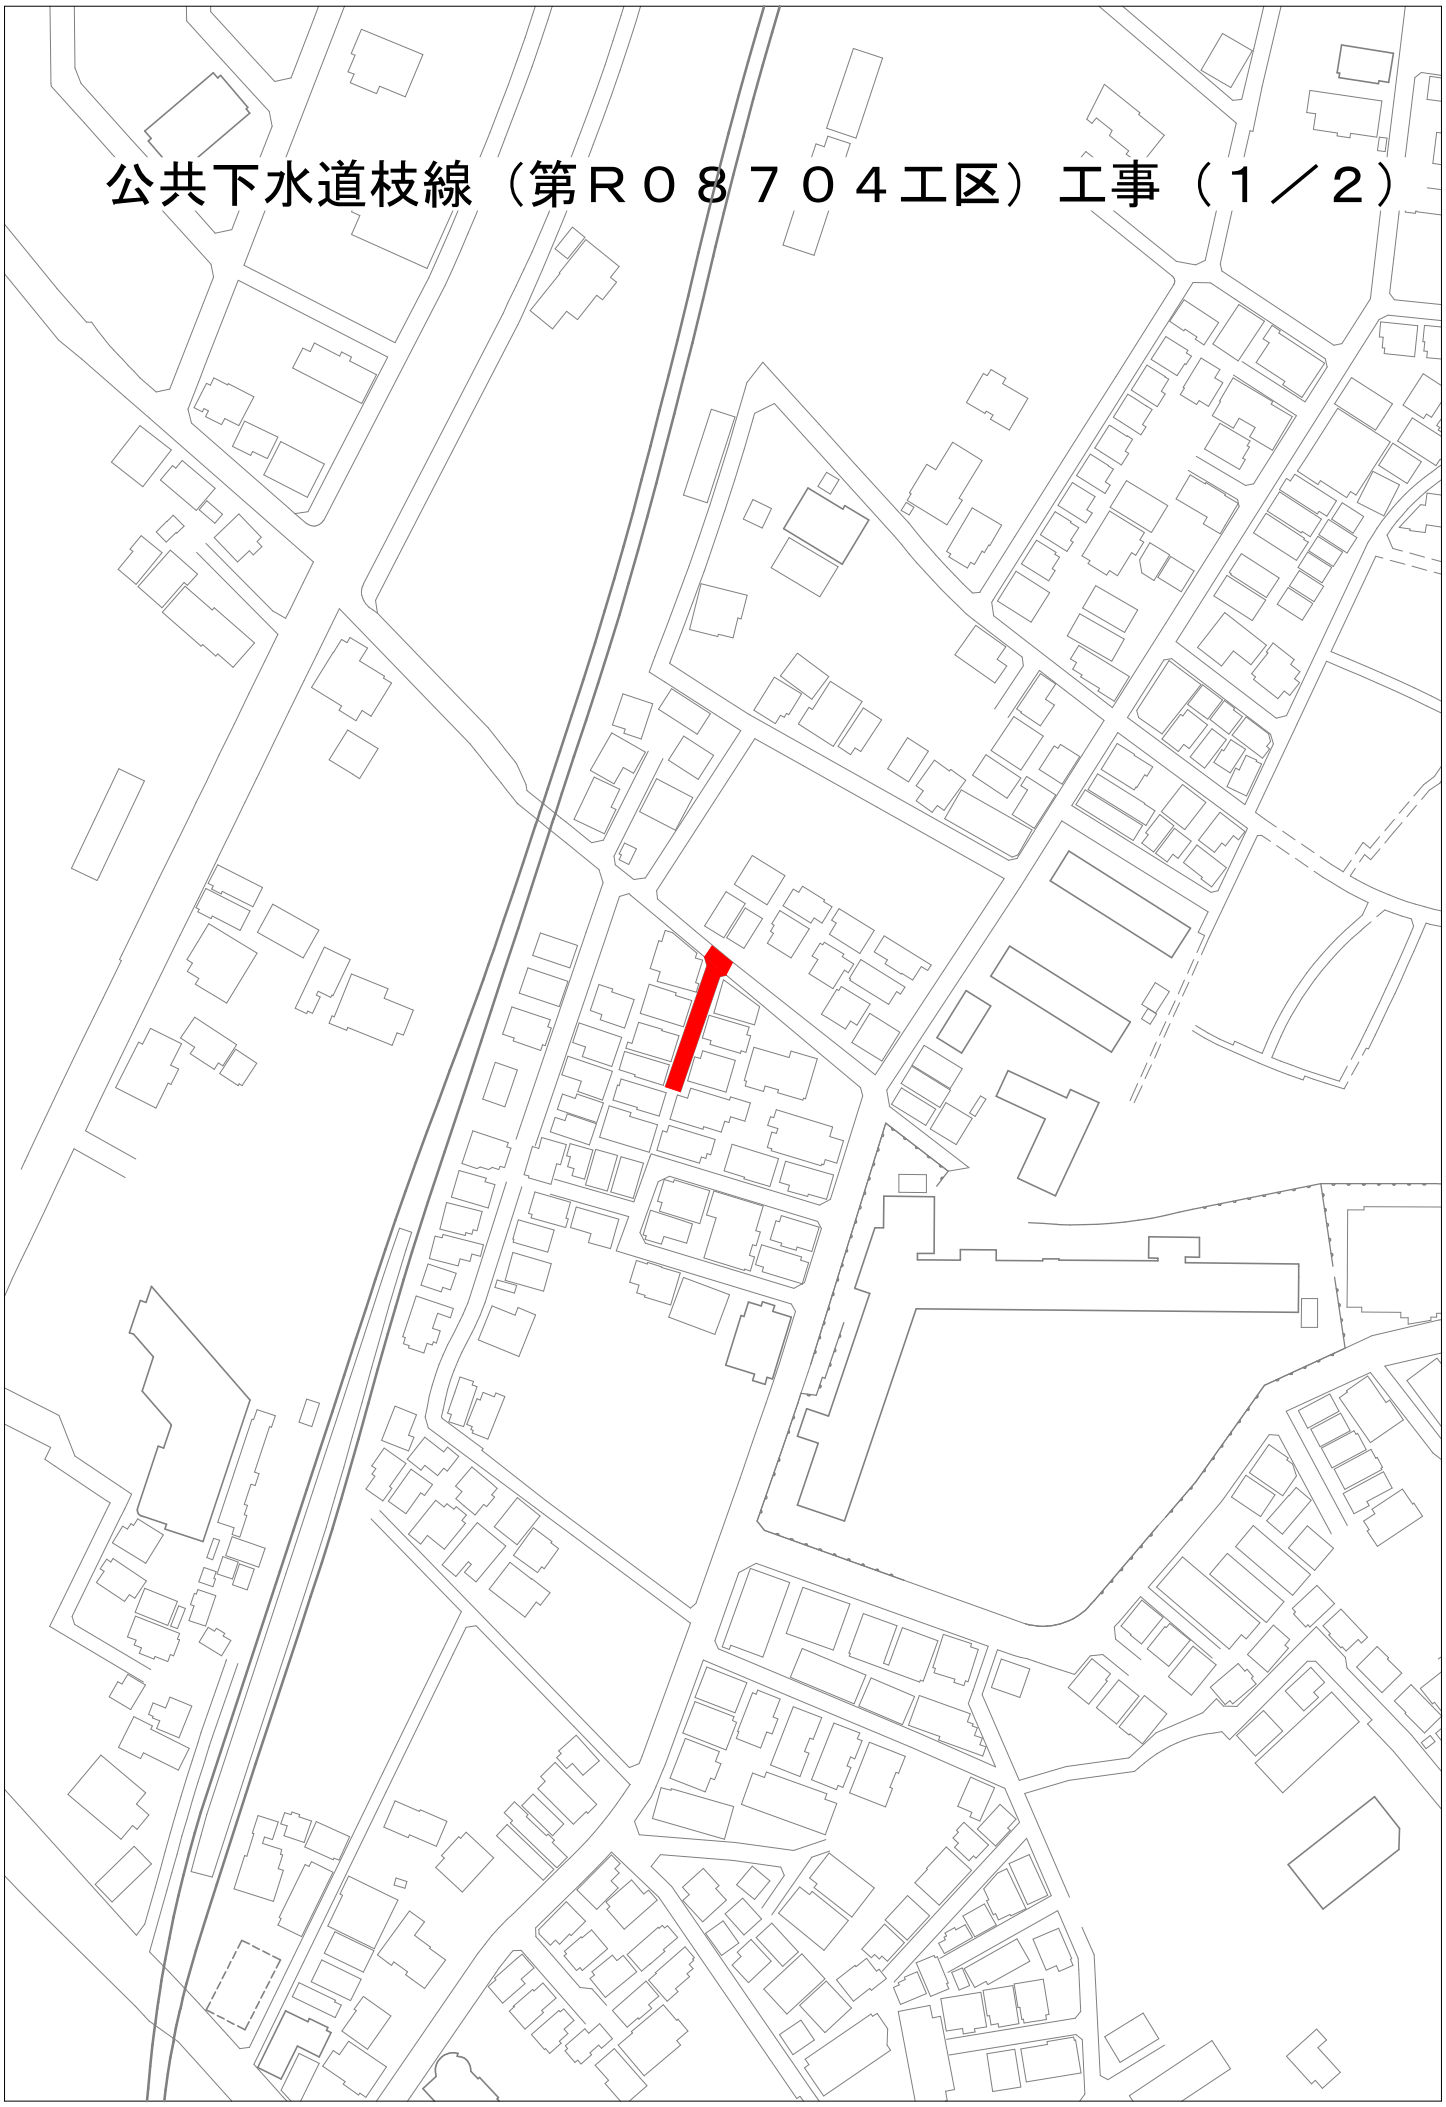

# 公共下水道枝線（第Ｒ０８７０４工区）工事（２／２）

