


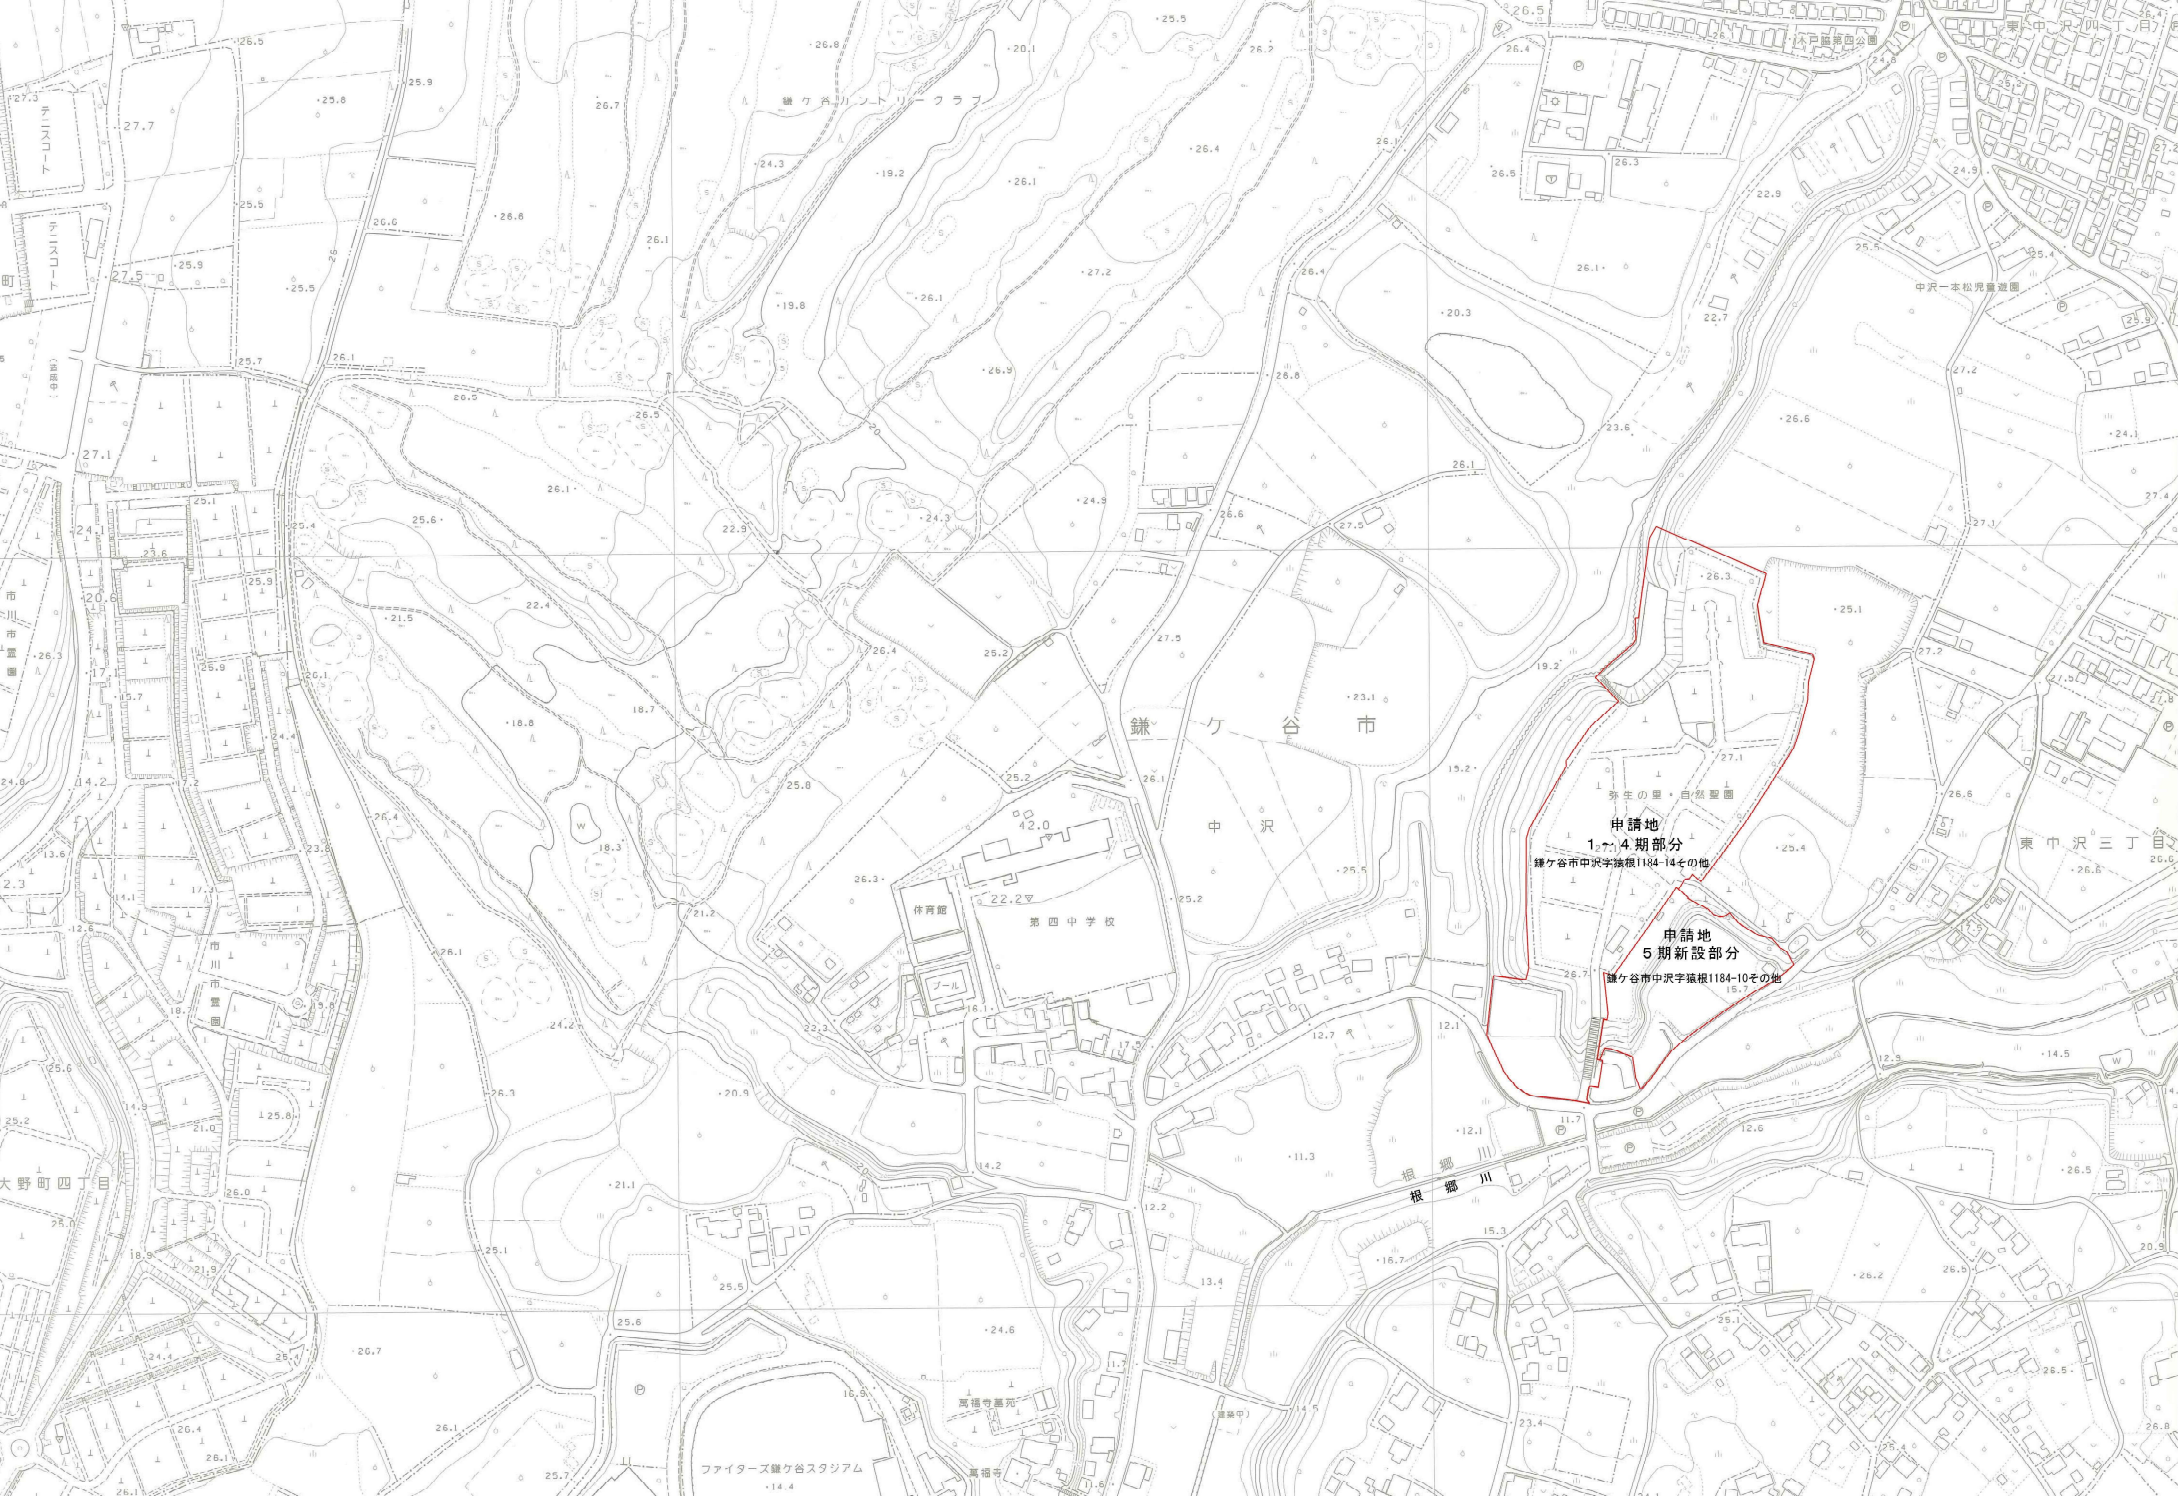

石井建築設計事務所 一級建築士事務所 東京都知事 第20819号 一級建築士 大臣 第194467号 高橋 昌伸			工事名 弥生の里・自然聖園5期増設工事 図面名 付近位置図	作成年月日 2021.09.01 縮尺 (A-3) 1/3750 (A-2) 1/2500	出力年月日 2026.5.25 製図 高橋	図番 D-1
--	--	--	----------------------------------	---	--------------------------	--------