



くぬぎ山方面

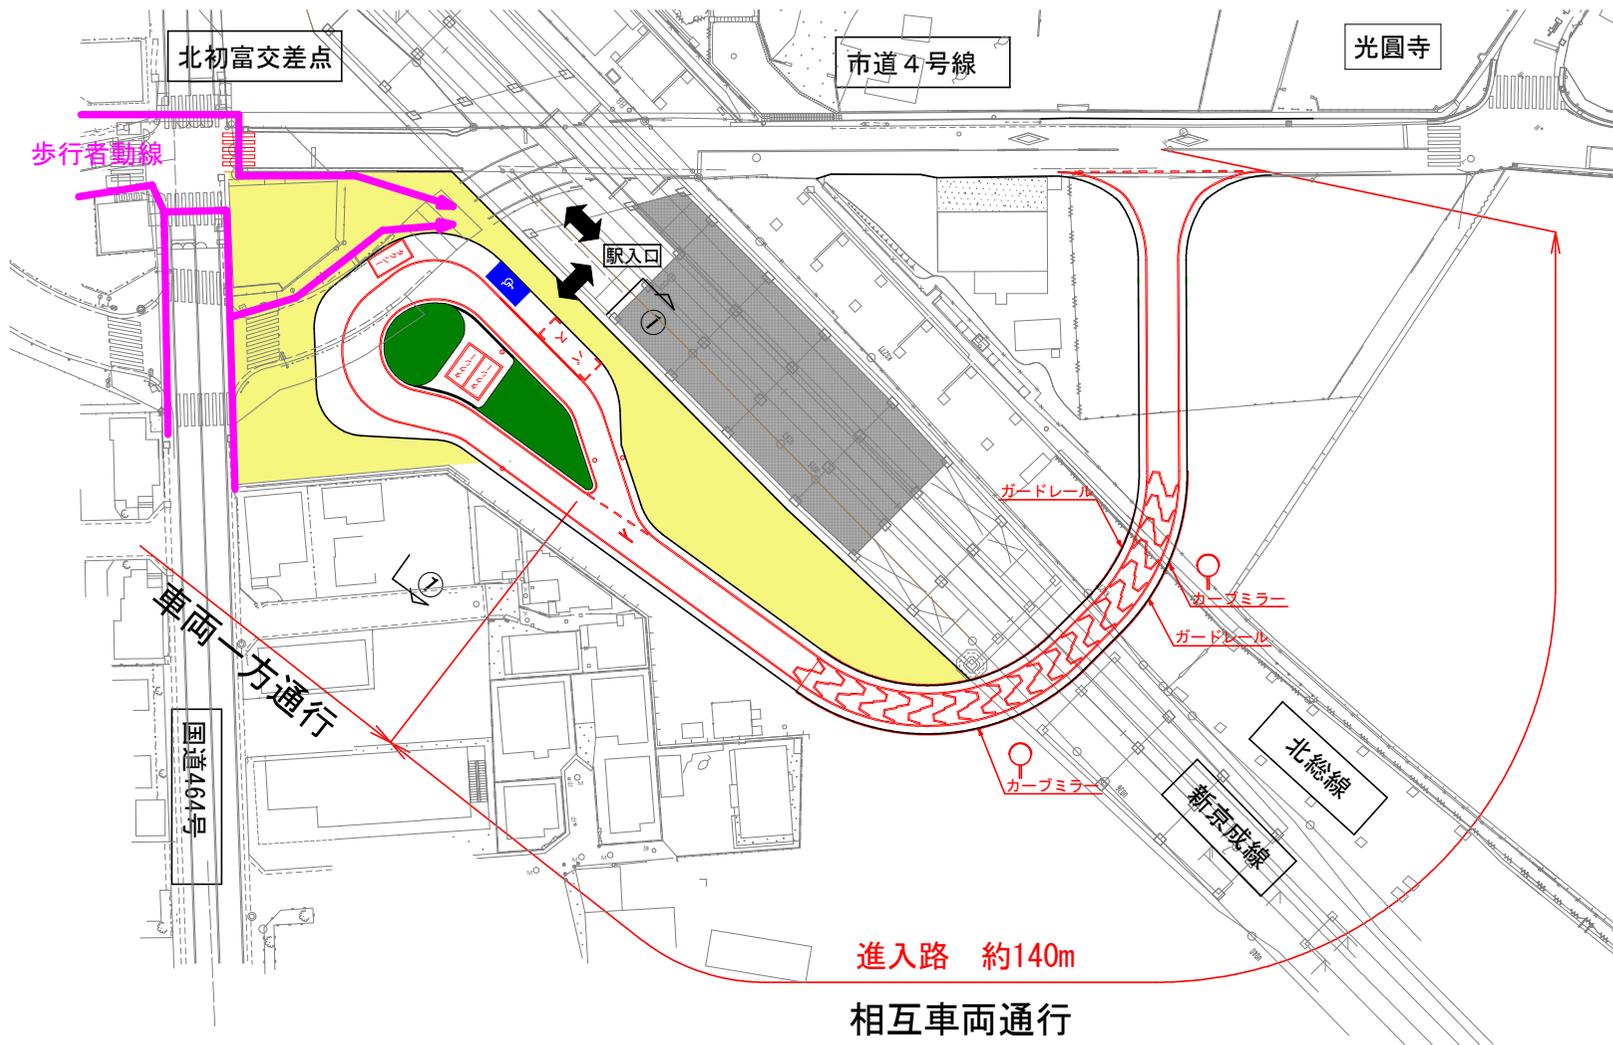

# 計画平面図




## 進入路断面図

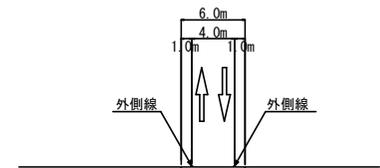

標準横断勾配: 2.0%  
片勾配: 付きない

①-①

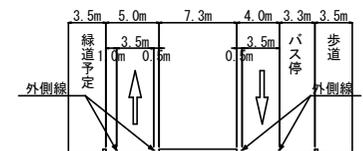

標準横断勾配: 2.0%  
片勾配: 付きない