
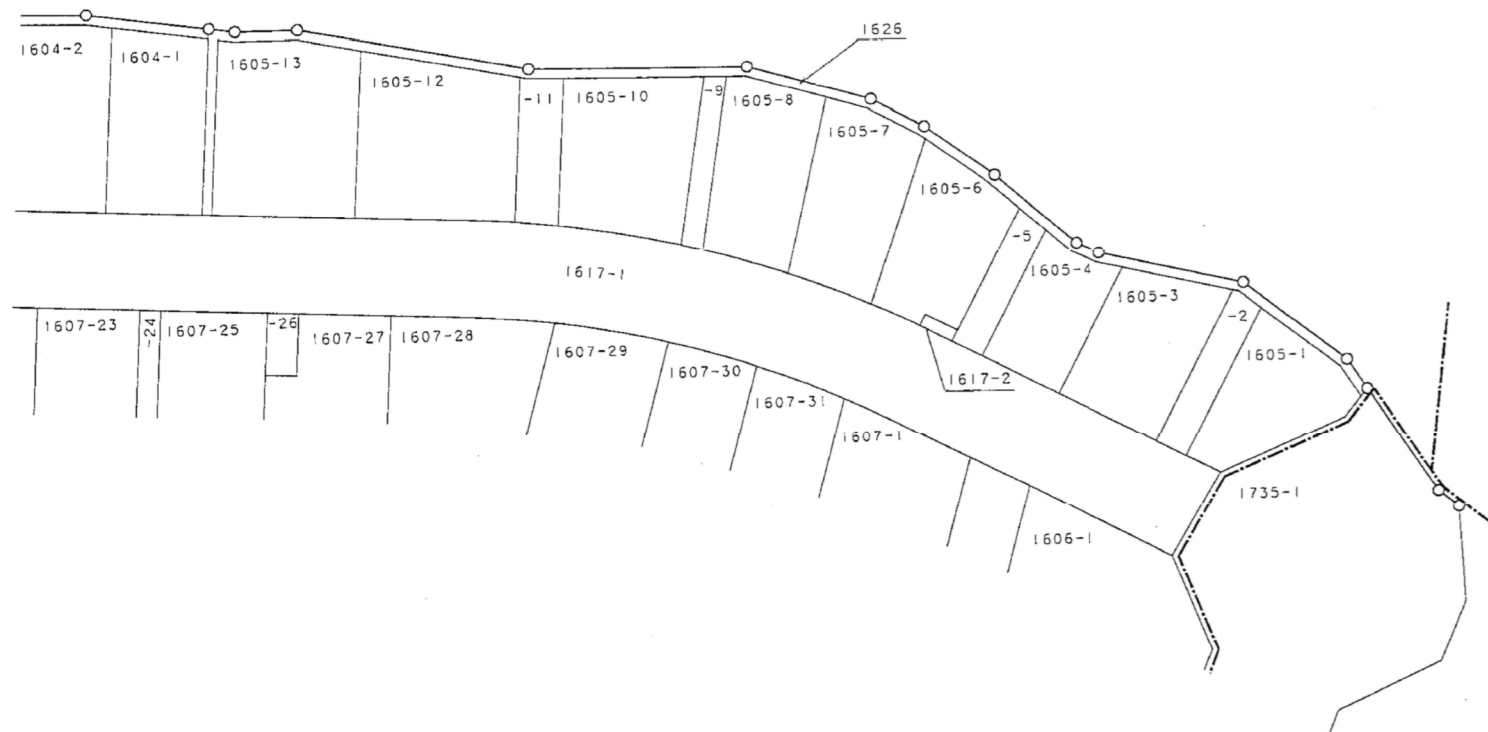


鎌ヶ谷市中沢東土地区画整理事業

換地図


縮尺1:500

東 中 沢 三 丁 目

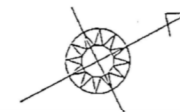


※平成13年9月7日換地処分時点でのデータとなります。
換地処分後の内容を証明するものではありません。

鎌ヶ谷市中沢東土地区画整理事業 画地確定図

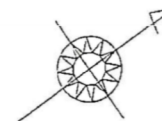

縮尺 1 : 500

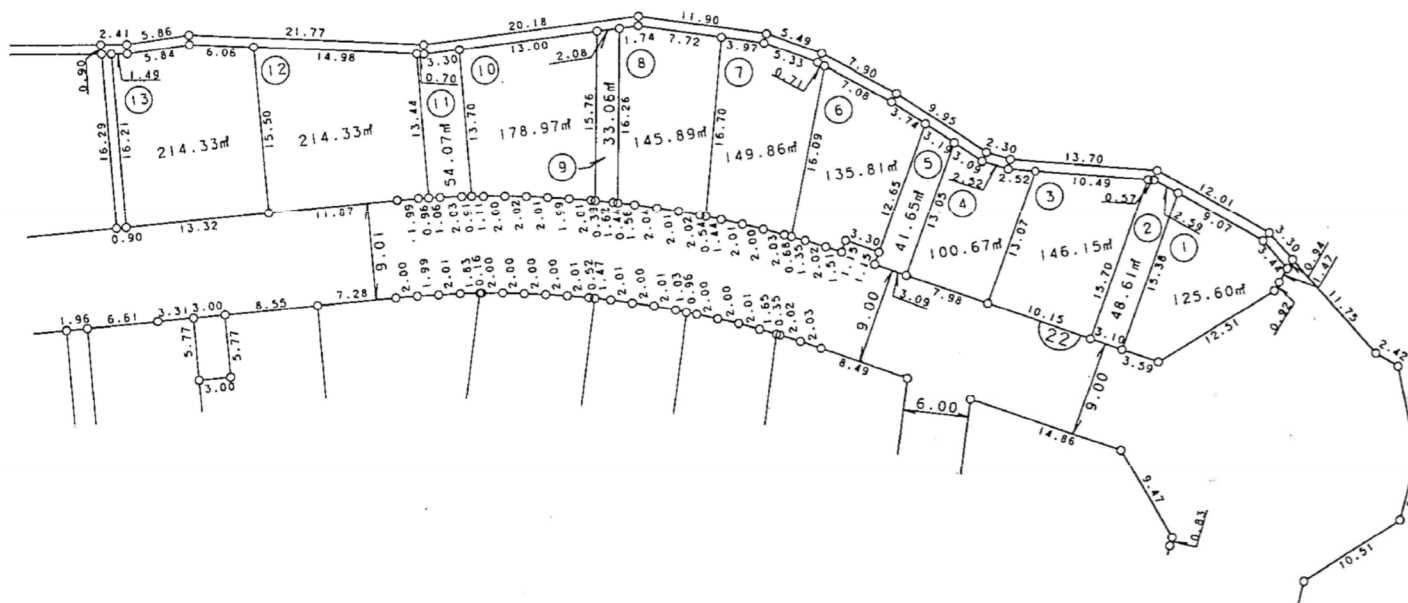

※平成13年9月7日換地処分時点でのデータとなります。
換地処分後の内容を証明するものではありません。

画地点成果表

地番名 : 22BL1

点 名	X 座 標 m	Y 座 標 m	辺 長 m	方 向 角
22-67	-26113.486	14681.603	9.075	63-19-59
22-37	-26109.413	14689.713	3.447	81-50-30
22-38	-26108.924	14693.125	1.474	153-54-00
22-39	-26110.248	14693.773	0.929	153-54-00
22-40	-26111.082	14694.182	12.513	181-59-30
22-1	-26123.588	14693.747	3.597	232-55-01
22-41	-26125.757	14690.878	15.381	322-55-01
22-67	-26113.486	14681.603		

画地点成果表

地番名 : 22BL2

点 名	X 座 標 m	Y 座 標 m	辺 長 m	方 向 角
22-66	-26115.100	14678.928	0.573	38-22-24
22-36	-26114.651	14679.284	2.595	63-19-59
22-67	-26113.486	14681.603	15.381	142-55-01
22-41	-26125.757	14690.878	3.107	232-55-01
22-42	-26127.630	14688.399	15.707	322-55-01
22-66	-26115.100	14678.928		

画地点成果表

地番名 : 22BL3

点 名	X 座 標 m	Y 座 標 m	辺 長 m	方 向 角
22-65	-26123.327	14672.414	10.494	38-22-24
22-66	-26115.100	14678.928	15.707	142-55-01
22-42	-26127.630	14688.399	10.158	232-55-01
22-43	-26133.755	14680.295	13.072	322-55-01
22-65	-26123.327	14672.414		

※平成13年9月7日換地処分時点でのデータとなります。
換地処分後の内容を証明するものではありません。

面地点成果表

地番名 : 22BL4

点 名	X 座 標 m	Y 座 標 m	辺 長 m	方 向 角
22-64	-26128.158	14666.057	3.099	66-32-13
22-34	-26126.924	14668.899	2.528	50-17-52
22-35	-26125.309	14670.844	2.528	38-22-24
22-65	-26123.327	14672.414	13.072	142-55-01
22-43	-26133.755	14680.295	7.984	232-55-01
22-44	-26138.569	14673.926	13.051	322-55-01
22-64	-26128.158	14666.057		

面地点成果表

地番名 : 22BL5

点 名	X 座 標 m	Y 座 標 m	辺 長 m	方 向 角
22-44	-26138.569	14673.926	3.097	232-55-01
22-45	-26140.437	14671.455	1.153	322-52-07
22-46	-26139.517	14670.759	12.651	322-52-07
22-63	-26129.431	14663.123	3.198	66-32-13
22-64	-26128.158	14666.057	13.051	142-55-01
22-44	-26138.569	14673.926		

※平成13年9月7日換地処分時点でのデータとなります。
換地処分後の内容を証明するものではありません。

画地点成果表

地番名 : 22BL6

点 名	X 座 標 m	Y 座 標 m	辺 長 m	方 向 角
22-63	-26129.431	14663.123	12.651	142-52-07
22-46	-26139.517	14670.759	3.307	232-51-49
22-47	-26141.514	14668.123	1.150	142-34-00
22-48	-26142.427	14668.822	1.516	231-54-54
22-4	-26143.362	14667.629	2.021	230-54-05
22-5	-26144.637	14666.060	1.352	228-47-50
22-49	-26145.527	14665.043	16.094	314-03-01
22-62	-26134.337	14653.476	7.088	61-11-58
22-33	-26130.923	14659.687	3.745	66-32-13
22-63	-26129.431	14663.123		

画地点成果表

地番名 : 22BL7

点 名	X 座 標 m	Y 座 標 m	辺 長 m	方 向 角
22-62	-26134.337	14653.476	16.094	134-03-01
22-49	-26145.527	14665.043	0.688	228-47-50
22-6	-26145.981	14664.526	2.033	228-29-01
22-7	-26147.328	14663.003	2.004	226-41-39
22-8	-26148.703	14661.545	2.018	226-16-55
22-9	-26150.098	14660.086	1.448	225-11-43
22-50	-26151.118	14659.059	16.703	308-05-39
22-61	-26140.813	14645.914	3.971	41-40-42
22-31	-26137.847	14648.554	5.336	53-36-56
22-32	-26134.681	14652.850	0.714	61-11-58
22-62	-26134.337	14653.476		

※平成13年9月7日換地処分時点でのデータとなります。
換地処分後の内容を証明するものではありません。

画地点成果表

地番名 : 22BL8

点 名	X 座 標 m	Y 座 標 m	辺 長 m	方 向 角
22-61	-26140.813	14645.914		
22-50	-26151.118	14659.059	16.703	128-05-39
22-10	-26151.505	14658.669	0.550	225-11-43
22-11	-26152.967	14657.271	2.022	223-43-38
22-12	-26154.457	14655.912	2.016	222-21-05
22-13	-26155.981	14654.545	2.048	221-55-04
22-68	-26157.178	14653.533	1.567	220-11-37
22-60	-26148.146	14640.011	16.261	303-44-19
22-30	-26146.579	14640.780	1.746	26-08-10
22-61	-26140.813	14645.914	7.720	41-40-42

画地点成果表

地番名 : 22BL9

点 名	X 座 標 m	Y 座 標 m	辺 長 m	方 向 角
22-59	-26150.019	14639.092		
22-60	-26148.146	14640.011	2.086	26-08-10
22-68	-26157.178	14653.533	16.261	123-44-19
22-14	-26157.518	14653.245	0.446	220-11-37
22-52	-26158.772	14652.206	1.629	219-40-25
22-59	-26150.019	14639.092	15.766	303-43-27

※平成13年9月7日換地処分時点でのデータとなります。
換地処分後の内容を証明するものではありません。

画地点成果表

地番名 : 22BL10

点 名	X 座 標 m	Y 座 標 m	辺 長 m	方 向 角
22-52	-26158.772	14652.206	0.391	219-40-25
22-15	-26159.073	14651.956	2.015	217-52-19
22-16	-26160.664	14650.719	2.000	217-04-03
22-17	-26162.259	14649.514	2.018	216-09-01
22-18	-26163.889	14648.323	2.026	214-44-30
22-19	-26165.553	14647.169	2.008	213-46-16
22-20	-26167.222	14646.053	1.115	212-50-41
22-53	-26168.159	14645.448	13.705	298-08-57
22-58	-26161.693	14633.364	13.004	26-08-10
22-59	-26150.019	14639.092	15.766	123-43-27
22-52	-26158.772	14652.206		

画地点成果表

地番名 : 22BL11

点 名	X 座 標 m	Y 座 標 m	辺 長 m	方 向 角
22-53	-26168.159	14645.448	0.912	212-50-41
22-21	-26168.925	14644.953	2.033	211-32-45
22-22	-26170.658	14643.890	1.065	210-53-44
22-54	-26171.572	14643.343	13.443	298-08-57
22-57	-26165.230	14631.490	0.708	36-15-05
22-29	-26164.659	14631.909	3.304	26-08-10
22-58	-26161.693	14633.364	13.705	118-08-57
22-53	-26168.159	14645.448		

※平成13年9月7日換地処分時点でのデータとなります。
換地処分後の内容を証明するものではありません。

画地点成果表

地番名： 22BL12

点 名	X 座 標 m	Y 座 標 m	辺 長 m	方 向 角
22-54	-26171.572	14643.343	0.965	210-53-44
22-23	-26172.400	14642.847	1.998	208-37-49
22-24	-26174.154	14641.890	11.877	208-06-14
22-55	-26184.631	14636.295	15.502	298-08-57
22-56	-26177.317	14622.627	14.989	36-15-05
22-57	-26165.230	14631.490	13.443	118-08-57
22-54	-26171.572	14643.343		

画地点成果表

地番名： 22BL13

点 名	X 座 標 m	Y 座 標 m	辺 長 m	方 向 角
22-55	-26184.631	14636.295	13.328	208-06-14
22-25	-26196.387	14630.016	16.213	298-08-57
22-26	-26188.739	14615.721	1.493	33-18-57
22-27	-26187.491	14616.541	5.842	25-18-49
22-28	-26182.209	14619.040	6.066	36-15-05
22-56	-26177.317	14622.627	15.502	118-08-57
22-55	-26184.631	14636.295		

※平成13年9月7日換地処分時点でのデータとなります。
換地処分後の内容を証明するものではありません。