
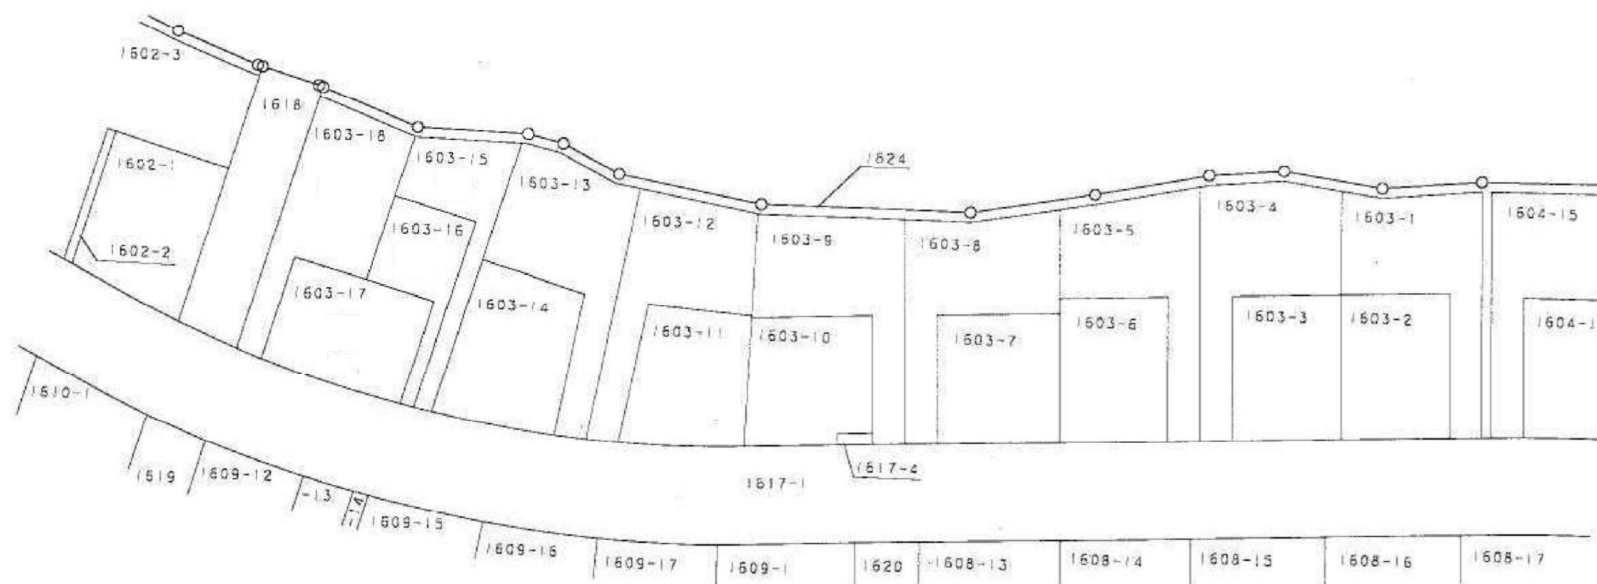


鎌ヶ谷市中沢東土地区画整理事業

換地 図

縮尺 1 : 500


東 中 沢 三 丁 目

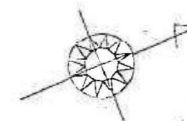


※平成13年9月7日換地処分時点でのデータとなります。
換地処分後の内容を証明するものではありません。

鎌ヶ谷市中沢東土地区画整理事業

画地确定图

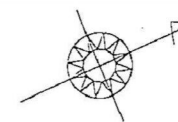

縮尺 1 : 500

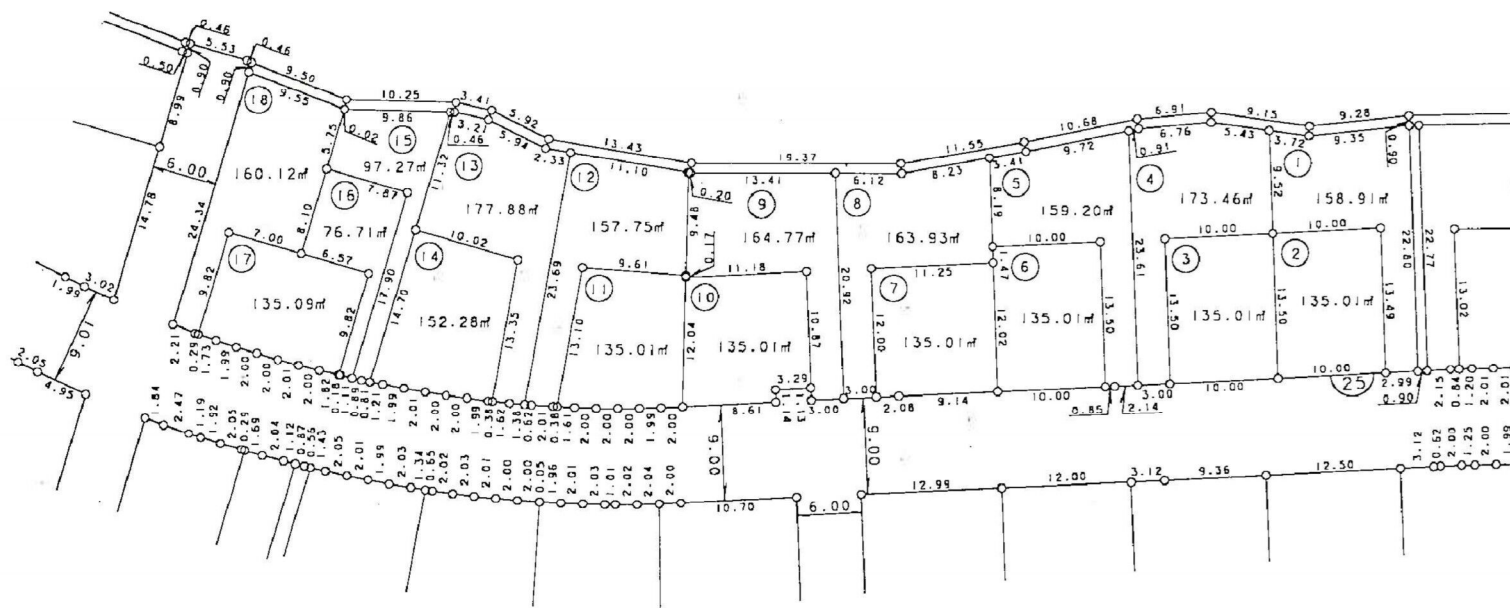

※平成13年9月7日換地処分時点でのデータとなります。
換地処分後の内容を証明するものではありません。

画地点成果表

地番名 : 25BL1

点 名	X 座 標 m	Y 座 標 m	辺 長 m	方 向 角
25-38	-26283.426	14559.207	22.808	111-57-05
25-1	-26291.952	14580.362		3.000 201-56-26
25-39	-26294.734	14579.241	13.491	291-57-02
25-68	-26289.691	14566.728	10.005	201-59-32
25-69	-26298.969	14562.981	9.523	291-56-26
25-67	-26295.410	14554.147	3.729	32-35-25
25-37	-26292.268	14556.156	9.354	19-02-15
25-38	-26283.426	14559.207		

※平成13年9月7日換地処分時点でのデータとなります。
換地処分後の内容を証明するものではありません。

画地点成果表

地番名 : 25BL2

点 名	X 座 標 m	Y 座 標 m	辺 長 m	方 向 角
25-68	-26289.691	14566.728		
25-39	-26294.734	14579.241	13.491	111-57-02
25-40	-26304.013	14575.503	10.003	201-56-26
25-69	-26298.969	14562.981	13.500	291-56-26
25-68	-26289.691	14566.728	10.005	21-59-32

画地点成果表

地番名 : 25BL3

点 名	X 座 標 m	Y 座 標 m	辺 長 m	方 向 角
25-69	-26298.969	14562.981		
25-40	-26304.013	14575.503	13.500	111-56-26
25-41	-26313.290	14571.766	10.001	201-56-26
25-70	-26308.245	14559.244	13.500	291-56-29
25-69	-26298.969	14562.981	10.001	21-56-26

画地点成果表

地番名 : 25BL4

点 名	X 座 標 m	Y 座 標 m	辺 長 m	方 向 角
25-67	-26295.410	14554.147		
25-69	-26298.969	14562.981	9.523	111-56-26
25-70	-26308.245	14559.244	10.001	201-56-26
25-41	-26313.290	14571.766	13.500	111-56-29
25-42	-26316.073	14570.646	3.000	201-56-26
25-66	-26307.248	14548.739	23.617	291-56-26
25-35	-26306.357	14548.949	0.916	13-15-13
25-36	-26299.989	14551.220	6.760	19-37-35
25-67	-26295.410	14554.147	5.435	32-35-25

※平成13年9月7日換地処分時点でのデータとなります。
換地処分後の内容を証明するものではありません。

画地点成果表

地番名 : 25BL5

点 名	X 座 標 m	Y 座 標 m	辺 長 m	方 向 角
25-66	-26307.248	14548.739	23.617	111-56-26
25-42	-26316.073	14570.646		
25-43	-26318.063	14569.844	2.146	201-56-26
25-44	-26318.855	14569.525	0.854	201-56-26
25-71	-26313.811	14557.002	13.500	291-56-29
25-72	-26323.086	14553.265	10.000	201-56-52
25-65	-26320.025	14545.665	8.193	291-56-26
25-34	-26316.714	14546.510	3.417	14-19-01
25-66	-26307.248	14548.739	9.725	13-15-13

画地点成果表

地番名 : 25BL6

点 名	X 座 標 m	Y 座 標 m	辺 長 m	方 向 角
25-71	-26313.811	14557.002	13.500	111-56-29
25-44	-26318.855	14569.525		
25-45	-26328.131	14565.788	10.000	201-56-26
25-73	-26323.638	14554.634	12.025	291-56-26
25-72	-26323.086	14553.265	1.476	291-56-26
25-71	-26313.811	14557.002	10.000	21-56-52

※平成13年9月7日換地処分時点でのデータとなります。
換地処分後の内容を証明するものではありません。

画地点成果表

地番名 : 25BL7

点 名	X 座 標 m	Y 座 標 m	辺 長 m	方 向 角
25-73	-26323.638	14554.634		
25-45	-26328.131	14565.788	12.025	111-56-26
25-46	-26336.615	14562.371	9.146	201-56-26
25-47	-26338.544	14561.594	2.080	201-56-26
25-74	-26334.082	14550.451	12.002	291-49-24
25-73	-26323.638	14554.634	11.251	21-49-24

画地点成果表

地番名 : 25BL8

点 名	X 座 標 m	Y 座 標 m	辺 長 m	方 向 角
25-65	-26320.025	14545.665		
25-72	-26323.086	14553.265	8.193	111-56-26
25-73	-26323.638	14554.634	1.476	111-56-26
25-74	-26334.082	14550.451	11.251	201-49-24
25-47	-26338.544	14561.594	12.002	111-49-24
25-48	-26341.327	14560.473	3.000	201-56-26
25-64	-26333.550	14541.052	20.920	291-49-22
25-33	-26328.000	14543.630	6.119	24-54-50
25-65	-26320.025	14545.665	8.231	14-19-01

※平成13年9月7日換地処分時点でのデータとなります。
換地処分後の内容を証明するものではありません。

画地点成果表

地番名 : 25BL9

点 名	X 座 標 m	Y 座 標 m	辺 長 m	方 向 角
25-64	-26333.550	14541.052		
25-48	-26341.327	14560.473	20.920	111-49-22
25-49	-26344.112	14559.351	3.003	201-56-26
25-50	-26343.689	14558.294	1.138	291-49-52
25-75	-26339.646	14548.199	10.875	291-49-21
25-76	-26350.016	14544.015	11.181	201-58-17
25-77	-26349.941	14543.857	0.175	295-19-34
25-63	-26345.884	14535.285	9.483	295-19-34
25-32	-26345.715	14535.401	0.205	34-28-02
25-64	-26333.550	14541.052	13.414	24-54-50

画地点成果表

地番名 : 25BL10

点 名	X 座 標 m	Y 座 標 m	辺 長 m	方 向 角
25-75	-26339.646	14548.199		
25-50	-26343.689	14558.294	10.875	111-49-21
25-51	-26346.745	14557.058	3.296	202-01-28
25-52	-26347.172	14558.118	1.143	111-59-36
25-2	-26355.166	14554.898	8.618	201-56-26
25-76	-26350.016	14544.015	12.040	295-19-34
25-75	-26339.646	14548.199	11.181	21-58-17

※平成13年9月7日換地処分時点でのデータとなります。
換地処分後の内容を証明するものではありません。

画地点成果表

地番名 : 25BL11

点 名	X 座 標 m	Y 座 標 m	辺 長 m	方 向 角 °
25-77	-26349.941	14543.857	0.175	115-19-34
25-76	-26350.016	14544.015	12.040	115-19-34
25-2	-26355.166	14554.898	2.001	201-46-28
25-3	-26357.025	14554.155	1.999	203-30-13
25-4	-26358.858	14553.358	2.003	204-14-28
25-5	-26360.685	14552.536	2.009	205-30-20
25-6	-26362.498	14551.670	2.001	206-48-28
25-7	-26364.284	14550.768	1.615	207-35-10
25-53	-26365.715	14550.020	13.103	304-13-33
25-78	-26358.345	14539.186	9.615	29-03-43
25-77	-26349.941	14543.857		

画地点成果表

地番名 : 25BL12

点 名	X 座 標 m	Y 座 標 m	辺 長 m	方 向 角 °
25-63	-26345.884	14535.285	9.483	115-19-34
25-77	-26349.941	14543.857	9.615	209-03-43
25-78	-26358.345	14539.186	13.103	124-13-33
25-53	-26365.715	14550.020	0.380	207-35-10
25-8	-26366.052	14549.844	2.012	208-00-05
25-9	-26367.828	14548.900	0.625	209-32-01
25-54	-26368.372	14548.592	23.697	304-13-32
25-62	-26355.043	14528.998	11.109	34-28-02
25-63	-26345.884	14535.285		

※平成13年9月7日換地処分時点でのデータとなります。
換地処分後の内容を証明するものではありません。

画地点成果表

地番名 : 25BL13

点 名	X 座 標 m	Y 座 標 m	辺 長 m	方 向 角
25-62	-26355.043	14528.998		
25-54	-26368.372	14548.592	23.697	124-13-32
25-10	-26369.579	14547.908	1.387	209-32-01
25-55	-26370.982	14547.096	1.622	210-03-47
25-79	-26363.468	14536.050	13.359	304-13-33
25-80	-26371.078	14529.519	10.027	220-38-18
25-61	-26363.700	14520.923	11.329	310-38-18
25-29	-26363.285	14521.125	0.461	26-01-50
25-30	-26360.717	14523.066	3.219	37-04-51
25-31	-26356.964	14527.680	5.947	50-52-40
25-62	-26355.043	14528.998	2.330	34-28-02

画地点成果表

地番名 : 25BL14

点 名	X 座 標 m	Y 座 標 m	辺 長 m	方 向 角
25-79	-26363.468	14536.050		
25-55	-26370.982	14547.096	13.359	124-13-33
25-11	-26371.314	14546.904	0.383	210-03-47
25-12	-26373.007	14545.850	1.994	211-53-35
25-13	-26374.709	14544.787	2.006	211-59-16
25-14	-26376.371	14543.670	2.002	213-54-49
25-15	-26378.045	14542.544	2.018	213-55-26
25-16	-26379.672	14541.382	1.999	215-31-48
25-56	-26380.657	14540.680	1.210	215-29-40
25-80	-26371.078	14529.519	14.708	310-38-18
25-79	-26363.468	14536.050	10.027	40-38-18

※平成13年9月7日換地処分時点でのデータとなります。
換地処分後の内容を証明するものではありません。

画地点成果表

地番名 : 25BL15

点 名	X 座 標 m	Y 座 標 m	辺 長 m	方 向 角
25-61	-26363.700	14520.923		
25-80	-26371.078	14529.519	11.329	130-38-18
25-56	-26380.657	14540.680	14.708	130-38-18
25-17	-26381.316	14540.209	0.810	215-29-40
25-57	-26382.019	14539.657	0.894	218-09-00
25-81	-26370.355	14526.067	17.910	310-38-20
25-82	-26376.329	14520.939	7.873	220-38-20
25-60	-26372.582	14516.574	5.753	310-38-18
25-28	-26372.564	14516.593	0.027	46-18-19
25-61	-26363.700	14520.923	9.865	26-01-50

画地点成果表

地番名 : 25BL16

点 名	X 座 標 m	Y 座 標 m	辺 長 m	方 向 角
25-81	-26370.355	14526.067		
25-57	-26382.019	14539.657	17.910	130-38-20
25-18	-26382.895	14538.969	1.113	218-09-00
25-58	-26383.043	14538.854	0.188	217-44-50
25-83	-26376.647	14531.402	9.821	310-38-20
25-84	-26381.605	14527.086	6.573	221-02-34
25-82	-26376.329	14520.939	8.100	310-38-18
25-81	-26370.355	14526.067	7.873	40-38-20

※平成13年9月7日換地処分時点でのデータとなります。
換地処分後の内容を証明するものではありません。

画地点成果表

地番名 : 25BL17

点 名	X 座 標 m	Y 座 標 m	辺 長 m	方 向 角
25-83	-26376.647	14531.402	9.821	130-38-20
25-58	-26383.043	14538.854	1.821	217-44-50
25-19	-26384.483	14537.740	2.001	219-34-06
25-20	-26386.026	14536.465	2.014	219-38-06
25-21	-26387.577	14535.180	2.009	221-31-15
25-22	-26389.081	14533.849	2.007	221-47-01
25-23	-26390.577	14532.511	1.995	223-43-38
25-24	-26392.019	14531.133	1.738	223-20-07
25-59	-26393.283	14529.940	9.821	310-38-20
25-85	-26386.887	14522.487	7.003	41-02-34
25-84	-26381.605	14527.086	6.573	41-02-34
25-83	-26376.647	14531.402		

画地点成果表

地番名 : 25BL18

点 名	X 座 標 m	Y 座 標 m	辺 長 m	方 向 角
25-84	-26381.605	14527.086	7.003	221-02-34
25-85	-26386.887	14522.487	9.821	130-38-20
25-59	-26393.283	14529.940	0.295	223-20-07
25-25	-26393.498	14529.737	2.216	226-07-42
25-26	-26395.033	14528.140	24.342	310-38-18
25-27	-26379.180	14509.669	9.550	46-18-19
25-60	-26372.582	14516.574	5.753	130-38-18
25-82	-26376.329	14520.939	8.100	130-38-18
25-84	-26381.605	14527.086		

※平成13年9月7日換地処分時点でのデータとなります。
換地処分後の内容を証明するものではありません。