
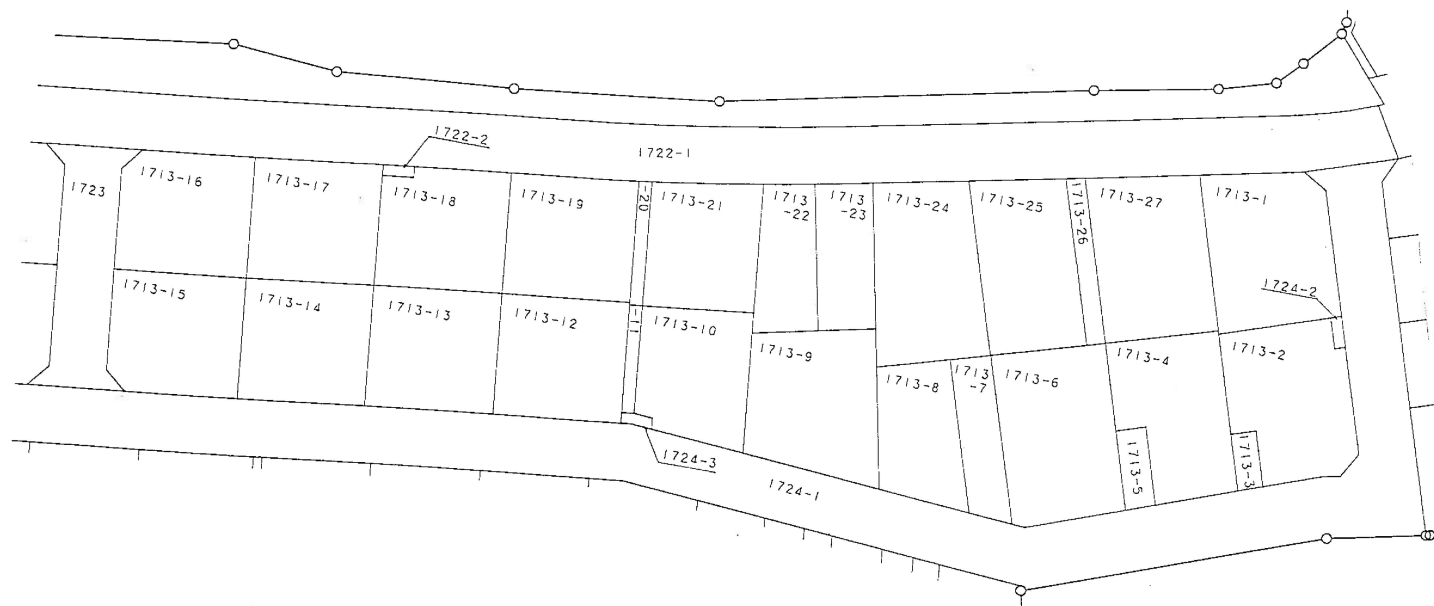


鎌ヶ谷市中沢東土地区画整理事業

換地図

富岡三丁目


縮尺 1 : 500

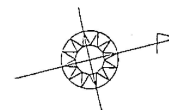


※平成13年9月7日換地処分時点でのデータとなります。
換地処分後の内容を証明するものではありません。

鎌ヶ谷市中沢東土地区画整理事業

画地確定図

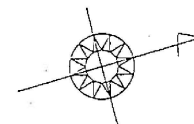

縮尺 1 : 500

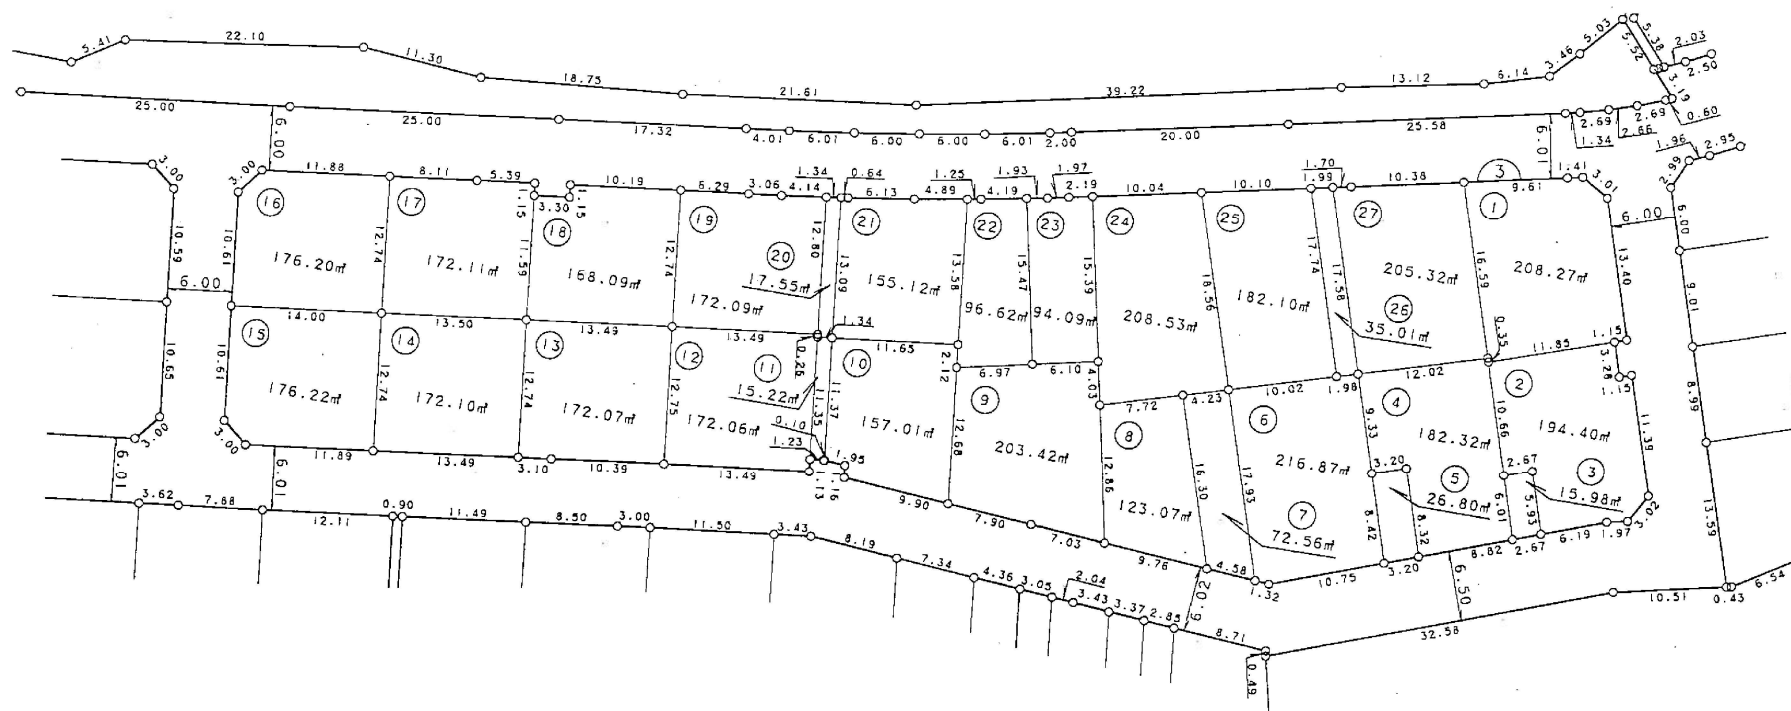

※平成13年9月7日換地処分時点でのデータとなります。
換地処分後の内容を証明するものではありません。

面地点成果表

地番名 : 3BL1

点 名	X 座 標 m	Y 座 標 m	辺 長 m	方 向 角
3-28	-25821.305	14967.831	1.152	186-22-53
3-27	-25822.450	14967.703	11.860	186-22-53
3-24	-25834.236	14966.385	0.357	276-52-11
3-35	-25834.194	14966.030	16.596	276-52-11
3-29	-25832.208	14949.553	9.614	13-03-34
3-17	-25822.843	14951.726	1.415	12-38-48
3-18	-25821.462	14952.036	3.015	55-19-42
3-19	-25819.747	14954.515	13.406	96-40-25
3-28	-25821.305	14967.831		

面地点成果表

地番名 : 3BL2

点 名	X 座 標 m	Y 座 標 m	辺 長 m	方 向 角
3-27	-25822.450	14967.703	3.288	96-43-15
3-26	-25822.835	14970.968	1.155	6-27-54
3-25	-25821.687	14971.098	11.391	96-40-25
3-1	-25823.011	14982.412	3.021	144-32-16
3-2	-25825.472	14984.165	1.972	193-03-44
3-3	-25827.392	14983.719	6.197	184-57-25
3-20	-25833.566	14983.184	5.931	276-52-11
3-23	-25832.856	14977.296	2.675	186-52-11
3-22	-25835.512	14976.976	10.667	276-52-11
3-24	-25834.236	14966.385	11.860	6-22-53
3-27	-25822.450	14967.703		

※平成13年9月7日換地処分時点でのデータとなります。
換地処分後の内容を証明するものではありません。

画地点成果表

地番名 : 3BL3

点 名	X 座 標 m	Y 座 標 m	辺 長 m	方 向 角
3-23	-25832.856	14977.296	5.931	96-52-11
3-20	-25833.566	14983.184	2.676	184-57-25
3-21	-25836.232	14982.952	6.020	276-52-11
3-22	-25835.512	14976.976	2.675	6-52-11
3-23	-25832.856	14977.296		

画地点成果表

地番名 : 3BL4

点 名	X 座 標 m	Y 座 標 m	辺 長 m	方 向 角
3-35	-25834.194	14966.030	0.357	96-52-11
3-24	-25834.236	14966.385	10.667	96-52-11
3-22	-25835.512	14976.976	6.020	96-52-11
3-21	-25836.232	14982.952	8.820	184-57-25
3-30	-25845.020	14982.190	8.323	276-52-11
3-33	-25844.024	14973.927	3.200	186-52-11
3-32	-25847.201	14973.544	9.335	276-52-11
3-34	-25846.085	14964.276	12.020	8-23-28
3-35	-25834.194	14966.030		

画地点成果表

地番名 : 3BL5

点 名	X 座 標 m	Y 座 標 m	辺 長 m	方 向 角
3-33	-25844.024	14973.927	8.323	96-52-11
3-30	-25845.020	14982.190	3.202	184-57-25
3-31	-25848.209	14981.913	8.430	276-52-11
3-32	-25847.201	14973.544	3.200	6-52-11
3-33	-25844.024	14973.927		

※平成13年9月7日換地処分時点でのデータとなります。
換地処分後の内容を証明するものではありません。

画地点成果表

地番名 : 3BL6

点 名	X 座 標 m	Y 座 標 m	辺 長 m	方 向 角
3-34	-25846.085	14964.276	9.335	96-52-11
3-32	-25847.201	14973.544	8.430	96-52-11
3-31	-25848.209	14981.913	10.750	184-57-25
3-4	-25858.919	14980.985	1.327	209-13-57
3-37	-25860.077	14980.337	17.937	276-46-47
3-38	-25857.960	14962.525	10.020	8-23-28
3-39	-25848.047	14963.987	1.984	8-23-28
3-34	-25846.085	14964.276		

画地点成果表

地番名 : 3BL7

点 名	X 座 標 m	Y 座 標 m	辺 長 m	方 向 角
3-42	-25862.154	14961.906	4.239	8-23-28
3-38	-25857.960	14962.525	17.937	96-46-47
3-37	-25860.077	14980.337	4.585	209-13-57
3-43	-25864.079	14978.097	16.305	276-46-47
3-42	-25862.154	14961.906		

画地点成果表

地番名 : 3BL8

点 名	X 座 標 m	Y 座 標 m	辺 長 m	方 向 角
3-43	-25864.079	14978.097	9.764	209-13-57
3-44	-25872.599	14973.329	12.860	282-36-31
3-45	-25869.792	14960.779	7.721	8-23-28
3-42	-25862.154	14961.906	16.305	96-46-47
3-43	-25864.079	14978.097		

※平成13年9月7日換地処分時点でのデータとなります。
換地処分後の内容を証明するものではありません。

画地点成果表

地番名 : 3BL9

点 名	X 座 標 m	Y 座 標 m	辺 長 m	方 向 角
3-49	-25868.911	14956.842	4.034	102-36-31
3-45	-25869.792	14960.779	12.860	102-36-31
3-44	-25872.599	14973.329	7.033	209-13-57
E3-3	-25878.737	14969.894	7.903	209-13-57
3-47	-25885.633	14966.035	12.682	288-11-48
3-48	-25881.673	14953.987	6.977	12-36-31
3-51	-25874.865	14955.510	6.101	12-36-31
3-49	-25868.911	14956.842		

画地点成果表

地番名 : 3BL10

点 名	X 座 標 m	Y 座 標 m	辺 長 m	方 向 角
3-57	-25881.009	14951.969	2.124	108-11-48
3-48	-25881.673	14953.987	12.682	108-11-48
3-47	-25885.633	14966.035	9.906	209-13-57
3-53	-25894.278	14961.197	1.166	287-45-10
3-54	-25893.922	14960.086	1.950	209-08-45
3-55	-25895.625	14959.137	11.373	288-10-09
3-56	-25892.079	14948.331	11.652	18-11-48
3-57	-25881.009	14951.969		

※平成13年9月7日換地処分時点でのデータとなります。
換地処分後の内容を証明するものではありません。

画地点成果表

地番名 : 3BL11

点 名	X 座 標 m	Y 座 標 m	辺 長 m	方 向 角
3-56	-25892.079	14948.331	11.373	108-10-09
3-55	-25895.625	14959.137	0.109	209-08-45
3-59	-25895.720	14959.083	1.233	198-08-19
3-60	-25896.892	14958.699	11.353	288-09-39
3-61	-25893.354	14947.912	1.342	18-11-48
3-56	-25892.079	14948.331		

画地点成果表

地番名 : 3BL12

点 名	X 座 標 m	Y 座 標 m	辺 長 m	方 向 角
3-65	-25906.097	14943.456	13.497	18-09-55
3-66	-25893.272	14947.664	0.261	108-09-39
3-61	-25893.354	14947.912	11.353	108-09-39
3-60	-25896.892	14958.699	1.137	108-09-39
3-63	-25897.247	14959.780	13.492	198-10-18
3-64	-25910.066	14955.572	12.750	288-08-20
3-65	-25906.097	14943.456		

画地点成果表

地番名 : 3BL13

点 名	X 座 標 m	Y 座 標 m	辺 長 m	方 向 角
3-64	-25910.066	14955.572	10.395	198-10-18
E3-4	-25919.943	14952.331	3.104	198-10-18
3-68	-25922.892	14951.362	12.749	288-09-42
3-69	-25918.918	14939.249	13.494	18-09-55
3-65	-25906.097	14943.456	12.750	108-08-20
3-64	-25910.066	14955.572		

※平成13年9月7日換地処分時点でのデータとなります。
換地処分後の内容を証明するものではありません。

画地点成果表

地番名 : 3BL14

点 名	X 座 標 m	Y 座 標 m	辺 長 m	方 向 角
3-69	-25918.918	14939.249		
3-68	-25922.892	14951.362	12.749	108-09-42
3-73	-25935.717	14947.153	13.498	198-10-18
3-74	-25931.748	14935.039	12.747	288-08-37
3-69	-25918.918	14939.249	13.502	18-09-55

画地点成果表

地番名 : 3BL15

点 名	X 座 標 m	Y 座 標 m	辺 長 m	方 向 角
3-74	-25931.748	14935.039		
3-73	-25935.717	14947.153	12.747	108-08-37
3-6	-25947.016	14943.444	11.892	198-10-18
3-7	-25948.359	14940.761	3.001	243-24-28
3-77	-25945.051	14930.675	10.615	288-09-42
3-74	-25931.748	14935.039	14.001	18-09-55

画地点成果表

地番名 : 3BL16

点 名	X 座 標 m	Y 座 標 m	辺 長 m	方 向 角
3-77	-25945.051	14930.675		
3-8	-25941.742	14920.589	10.614	288-09-42
3-9	-25939.073	14919.218	3.001	332-48-37
3-75	-25927.778	14922.927	11.888	18-10-42
3-74	-25931.748	14935.039	12.746	108-08-37
3-77	-25945.051	14930.675	14.001	198-09-55

※平成13年9月7日換地処分時点でのデータとなります。
換地処分後の内容を証明するものではありません。

画地点成果表

地番名 : 3BL17

点 名	X 座 標 m	Y 座 標 m	辺 長 m	方 向 角
3-76	-25914.946	14927.140	1.150	108-11-09
3-70	-25915.305	14928.233	11.593	108-09-34
3-69	-25918.918	14939.249	13.502	198-09-55
3-74	-25931.748	14935.039	12.746	288-08-37
3-75	-25927.778	14922.927	8.112	18-10-42
E3-1	-25920.071	14925.457	5.394	18-10-42
3-76	-25914.946	14927.140		

画地点成果表

地番名 : 3BL18

点 名	X 座 標 m	Y 座 標 m	辺 長 m	方 向 角
3-67	-25902.131	14931.349	12.740	108-08-20
3-65	-25906.097	14943.456	13.494	198-09-55
3-69	-25918.918	14939.249	11.593	288-09-34
3-70	-25915.305	14928.233	3.300	18-18-58
3-71	-25912.172	14929.270	1.158	287-53-44
3-72	-25911.816	14928.168	10.194	18-10-42
3-67	-25902.131	14931.349		

※平成13年9月7日換地処分時点でのデータとなります。
換地処分後の内容を証明するものではありません。

画地点成果表

地番名 : 3BL19

点 名	X 座 標 m	Y 座 標 m	辺 長 m	方 向 角
3-62	-25889.281	14935.496	12.806	108-09-39
3-66	-25893.272	14947.664	13.497	198-09-55
3-65	-25906.097	14943.456	12.740	288-08-20
3-67	-25902.131	14931.349	6.295	18-10-42
3-10	-25896.149	14933.313	3.064	18-18-16
3-11	-25893.240	14934.275	4.143	17-08-17
3-62	-25889.281	14935.496		

画地点成果表

地番名 : 3BL20

点 名	X 座 標 m	Y 座 標 m	辺 長 m	方 向 角
3-58	-25887.997	14935.892	13.092	108-10-09
3-56	-25892.079	14948.331	1.342	198-11-48
3-61	-25893.354	14947.912	0.261	288-09-39
3-66	-25893.272	14947.664	12.806	288-09-39
3-62	-25889.281	14935.496	1.344	17-08-17
3-58	-25887.997	14935.892		

※平成13年9月7日換地処分時点でのデータとなります。
換地処分後の内容を証明するものではありません。

画地点成果表

地番名 : 3BL21

点 名	X 座 標 m	Y 座 標 m	辺 長 m	方 向 角
3-52	-25876.766	14939.061		
3-57	-25881.009	14951.969	13.588	108-11-48
3-56	-25892.079	14948.331	11.652	198-11-48
3-58	-25887.997	14935.892	13.092	288-10-09
3-12	-25887.384	14936.081	0.641	17-08-17
3-13	-25881.487	14937.786	6.139	16-07-52
3-52	-25876.766	14939.061	4.889	15-06-36

画地点成果表

地番名 : 3BL22

点 名	X 座 標 m	Y 座 標 m	辺 長 m	方 向 角
3-51	-25874.865	14955.510		
3-48	-25881.673	14953.987	6.977	192-36-31
3-57	-25881.009	14951.969	2.124	288-11-48
3-52	-25876.766	14939.061	13.588	288-11-48
3-14	-25875.559	14939.387	1.250	15-06-36
3-50	-25871.487	14940.409	4.199	14-04-56
3-51	-25874.865	14955.510	15.475	102-36-31

※平成13年9月7日換地処分時点でのデータとなります。
換地処分後の内容を証明するものではありません。

画地点成果表

地番名 : 3BL23

点 名	X 座 標 m	Y 座 標 m	辺 長 m	方 向 角
3-50	-25871.487	14940.409		
3-15	-25869.613	14940.878	1.931	14-04-56
3-16	-25867.686	14941.324	1.978	13-00-54
3-46	-25865.551	14941.819	2.192	13-03-34
3-49	-25868.911	14956.842	15.394	102-36-31
3-51	-25874.865	14955.510	6.101	192-36-31
3-50	-25871.487	14940.409	15.475	282-36-31

画地点成果表

地番名 : 3BL24

点 名	X 座 標 m	Y 座 標 m	辺 長 m	方 向 角
3-41	-25855.768	14944.088		
3-38	-25857.960	14962.525	18.566	96-46-47
3-42	-25862.154	14961.906	4.239	188-23-28
3-45	-25869.792	14960.779	7.721	188-23-28
3-49	-25868.911	14956.842	4.034	282-36-31
3-46	-25865.551	14941.819	15.394	282-36-31
3-41	-25855.768	14944.088	10.042	13-03-34

画地点成果表

地番名 : 3BL25

点 名	X 座 標 m	Y 座 標 m	辺 長 m	方 向 角
3-39	-25848.047	14963.987		
3-38	-25857.960	14962.525	10.020	188-23-28
3-41	-25855.768	14944.088	18.566	276-46-47
3-40	-25845.925	14946.372	10.104	13-03-34
3-39	-25848.047	14963.987	17.742	96-52-11

※平成13年9月7日換地処分時点でのデータとなります。
換地処分後の内容を証明するものではありません。

画地点成果表

地番名 : 3BL26

点 名	X 座 標 m	Y 座 標 m	辺 長 m	方 向 角
3-40	-25845.925	14946.372	1.995	13-03-34
3-36	-25843.982	14946.822	17.580	96-52-11
3-34	-25846.085	14964.276	1.984	188-23-28
3-39	-25848.047	14963.987	17.742	276-52-11
3-40	-25845.925	14946.372		

画地点成果表

地番名 : 3BL27

点 名	X 座 標 m	Y 座 標 m	辺 長 m	方 向 角
3-34	-25846.085	14964.276	17.580	276-52-11
3-36	-25843.982	14946.822	1.700	13-03-34
E3-2	-25842.325	14947.207	10.386	13-03-34
3-29	-25832.208	14949.553	16.596	96-52-11
3-35	-25834.194	14966.030	12.020	188-23-28
3-34	-25846.085	14964.276		

※平成13年9月7日換地処分時点でのデータとなります。
換地処分後の内容を証明するものではありません。