


鎌ヶ谷市中沢東土地区画整理事業

換地 図

富岡三丁目


縮尺 1 : 500

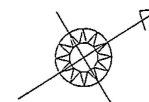


※平成13年9月7日換地処分時点でのデータとなります。
換地処分後の内容を証明するものではありません。

鎌ヶ谷市中沢東土地区画整理事業

画地確定図

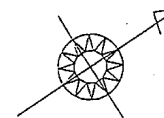

縮尺 1 : 500

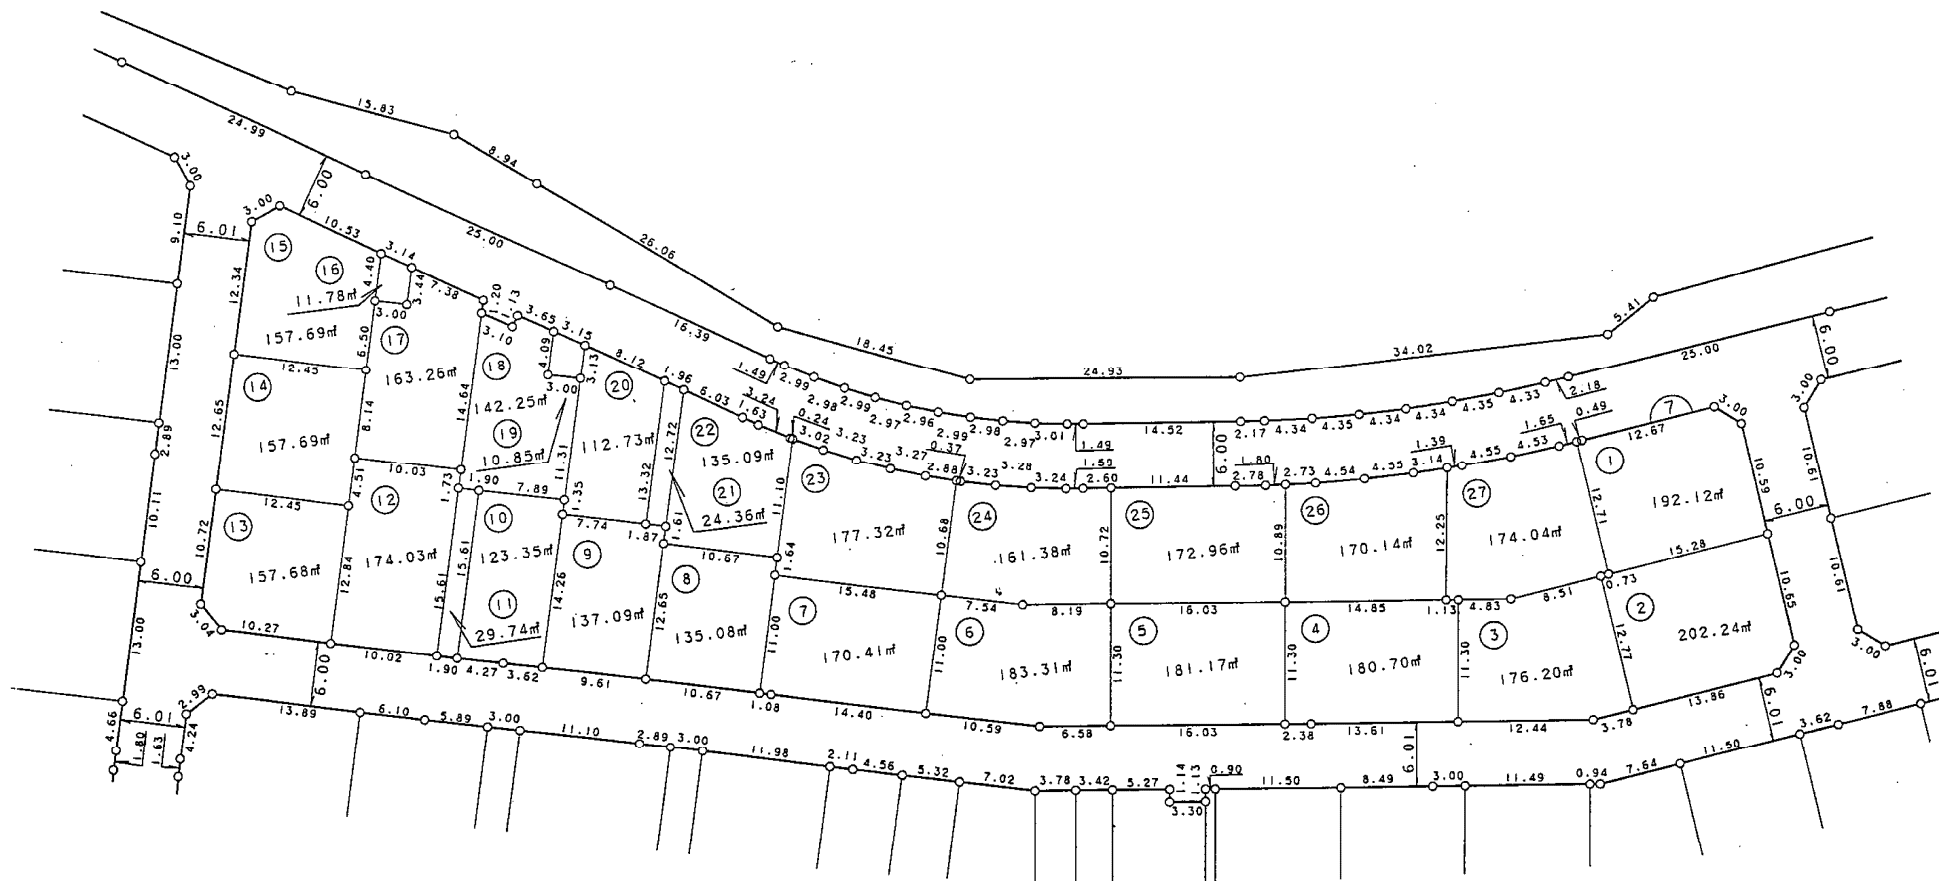

※平成13年9月7日換地処分時点でのデータとなります。
換地処分後の内容を証明するものではありません。

画地点成果表

地番名 : 7BL1

点 名	X 座 標 m	Y 座 標 m	辺 長 m	方 向 角
7-36	-25961.299	14911.933	0.497	18-04-53
7-30	-25960.827	14912.087	12.670	18-08-54
7-31	-25948.787	14916.034	3.002	63-24-35
7-1	-25947.443	14918.718	10.592	108-10-18
7-34	-25950.746	14928.781	15.281	198-10-20
7-35	-25965.265	14924.015	12.717	288-10-20
7-36	-25961.299	14911.933		

画地点成果表

地番名 : 7BL2

点 名	X 座 標 m	Y 座 標 m	辺 長 m	方 向 角
7-34	-25950.746	14928.781	10.654	108-10-18
7-2	-25954.069	14938.904	3.009	153-34-42
7-3	-25956.764	14940.243	13.870	198-08-44
7-32	-25969.943	14935.923	12.773	288-08-44
7-33	-25965.965	14923.786	0.737	18-10-20
7-35	-25965.265	14924.015	15.281	18-10-20
7-34	-25950.746	14928.781		

※平成13年9月7日換地処分時点でのデータとなります。
換地処分後の内容を証明するものではありません。

画地点成果表

地番名 : 7BL3

点 名	X 座 標 m	Y 座 標 m	辺 長 m	方 向 角
7-38	-25978.166	14918.583	4.833	31-47-03
7-39	-25974.058	14921.129	8.518	18-10-20
7-33	-25965.965	14923.786	12.773	108-08-44
7-32	-25969.943	14935.923	3.781	198-08-44
7-4	-25973.537	14934.746	12.448	211-47-03
7-37	-25984.118	14928.189	11.300	301-47-03
7-38	-25978.166	14918.583		

画地点成果表

地番名 : 7BL4

点 名	X 座 標 m	Y 座 標 m	辺 長 m	方 向 角
7-37	-25984.118	14928.189	13.610	211-47-03
E7-1	-25995.688	14921.020	2.381	211-47-03
7-42	-25997.712	14919.766	11.300	301-47-17
7-43	-25991.759	14910.161	14.856	31-47-03
7-40	-25979.131	14917.986	1.135	31-47-03
7-38	-25978.166	14918.583	11.300	121-47-03
7-37	-25984.118	14928.189		

画地点成果表

地番名 : 7BL5

点 名	X 座 標 m	Y 座 標 m	辺 長 m	方 向 角
7-43	-25991.759	14910.161	11.300	121-47-17
7-42	-25997.712	14919.766	16.033	211-47-03
7-45	-26011.340	14911.321	11.300	301-47-03
7-46	-26005.388	14901.716	16.034	31-47-03
7-43	-25991.759	14910.161		

※平成13年9月7日換地処分時点でのデータとなります。
換地処分後の内容を証明するものではありません。

画地点成果表

地番名 : 7BL6

点 名	X 座 標 m	Y 座 標 m	辺 長 m	方 向 角
7-46	-26005.388	14901.716		
7-45	-26011.340	14911.321	11.300	121-47-03
7-5	-26016.938	14907.852	6.586	211-47-03
7-48	-26025.150	14901.156	10.596	219-11-32
7-49	-26018.197	14892.629	11.003	309-11-32
7-50	-26012.353	14897.393	7.540	39-11-32
7-46	-26005.388	14901.716	8.197	31-49-19

画地点成果表

地番名 : 7BL7

点 名	X 座 標 m	Y 座 標 m	辺 長 m	方 向 角
7-49	-26018.197	14892.629		
7-48	-26025.150	14901.156	11.003	129-11-32
E7-2	-26036.314	14892.054	14.404	219-11-32
7-52	-26037.154	14891.370	1.083	219-11-32
7-53	-26030.201	14882.841	11.003	309-11-19
7-49	-26018.197	14892.629	15.488	39-11-32

画地点成果表

地番名 : 7BL8

点 名	X 座 標 m	Y 座 標 m	辺 長 m	方 向 角
7-57	-26029.160	14881.564		
7-53	-26030.201	14882.841	1.648	129-11-19
7-52	-26037.154	14891.370	11.003	129-11-19
7-55	-26045.429	14884.622	10.678	219-11-32
7-56	-26037.435	14874.817	12.651	309-11-26
7-57	-26029.160	14881.564	10.678	39-11-32

※平成13年9月7日換地処分時点でのデータとなります。
換地処分後の内容を証明するものではありません。

画地点成果表

地番名 : 7BL9

点 名	X 座 標 m	Y 座 標 m	辺 長 m	方 向 角
7-60	-26036.418	14873.569	1.610	129-11-26
7-56	-26037.435	14874.817	12.651	129-11-26
7-55	-26045.429	14884.622	9.613	219-11-32
7-58	-26052.880	14878.547	14.261	309-11-32
7-59	-26043.868	14867.494	7.742	39-11-32
7-61	-26037.868	14872.386	1.871	39-11-32
7-60	-26036.418	14873.569		

画地点成果表

地番名 : 7BL10

点 名	X 座 標 m	Y 座 標 m	辺 長 m	方 向 角
7-65	-26049.129	14861.453	7.895	39-13-25
7-66	-26043.013	14866.446	1.353	129-11-32
7-59	-26043.868	14867.494	14.261	129-11-32
7-58	-26052.880	14878.547	3.626	219-11-32
E7-3	-26055.690	14876.256	4.278	219-11-32
7-64	-26059.005	14873.553	15.618	309-13-25
7-65	-26049.129	14861.453		

画地点成果表

地番名 : 7BL11

点 名	X 座 標 m	Y 座 標 m	辺 長 m	方 向 角
7-64	-26059.005	14873.553	1.904	219-11-32
7-67	-26060.481	14872.349	15.619	309-13-25
7-68	-26050.604	14860.249	1.904	39-13-25
7-65	-26049.129	14861.453	15.618	129-13-25
7-64	-26059.005	14873.553		

※平成13年9月7日換地処分時点でのデータとなります。
換地処分後の内容を証明するものではありません。

画地点成果表

地番名 : 7BL12

点 名	X 座 標 m	Y 座 標 m	辺 長 m	方 向 角
7-76	-26049.508	14858.906		
7-68	-26050.604	14860.249	1.733	129-13-25
7-67	-26060.481	14872.349	15.619	129-13-25
7-82	-26068.252	14866.013	10.027	219-11-32
7-84	-26060.134	14856.065	12.840	309-12-57
7-77	-26057.279	14852.565	4.517	309-12-57
7-76	-26049.508	14858.906	10.029	39-13-01

画地点成果表

地番名 : 7BL13

点 名	X 座 標 m	Y 座 標 m	辺 長 m	方 向 角
7-84	-26060.134	14856.065		
7-82	-26068.252	14866.013	12.840	129-12-57
7-6	-26076.217	14859.519	10.277	219-11-32
7-7	-26076.568	14856.499	3.040	263-22-21
7-83	-26069.787	14848.189	10.726	309-12-57
7-84	-26060.134	14856.065	12.458	39-12-40

画地点成果表

地番名 : 7BL14

点 名	X 座 標 m	Y 座 標 m	辺 長 m	方 向 角
7-83	-26069.787	14848.189		
7-85	-26061.783	14838.381	12.659	309-12-57
7-86	-26052.132	14846.258	12.458	39-13-07
7-77	-26057.279	14852.565	8.141	129-12-57
7-84	-26060.134	14856.065	4.517	129-12-57
7-83	-26069.787	14848.189	12.458	219-12-40

※平成13年9月7日換地処分時点でのデータとなります。
換地処分後の内容を証明するものではありません。

画地点成果表

地番名 : 7BL15

点 名	X 座 標 m	Y 座 標 m	辺 長 m	方 向 角
7-85	-26061.783	14838.381		
7-8	-26053.977	14828.815	12.347	309-12-57
7-9	-26050.979	14828.968	3.002	2-55-10
7-87	-26045.231	14837.802	10.539	56-57-13
7-78	-26048.018	14841.216	4.407	129-12-57
7-86	-26052.132	14846.258	6.507	129-12-57
7-85	-26061.783	14838.381	12.458	219-13-07

画地点成果表

地番名 : 7BL16

点 名	X 座 標 m	Y 座 標 m	辺 長 m	方 向 角
7-78	-26048.018	14841.216		
7-87	-26045.231	14837.802	4.407	309-12-57
7-80	-26043.514	14840.442	3.150	56-57-13
7-79	-26045.693	14843.113	3.447	129-12-57
7-78	-26048.018	14841.216	3.000	219-12-57

※平成13年9月7日換地処分時点でのデータとなります。
換地処分後の内容を証明するものではありません。

画地点成果表

地番名 : 7BL17

点 名	X 座 標 m	Y 座 標 m	辺 長 m	方 向 角
7-81	-26039.488	14846.631	1.201	129-13-25
7-69	-26040.247	14847.561	14.645	129-13-25
7-76	-26049.508	14858.906	10.029	219-13-01
7-77	-26057.279	14852.565	8.141	309-12-57
7-86	-26052.132	14846.258	6.507	309-12-57
7-78	-26048.018	14841.216	3.000	39-12-57
7-79	-26045.693	14843.113	3.447	309-12-57
7-80	-26043.514	14840.442	7.382	56-57-13
7-81	-26039.488	14846.631		

画地点成果表

地番名 : 7BL18

点 名	X 座 標 m	Y 座 標 m	辺 長 m	方 向 角
7-69	-26040.247	14847.561	3.109	56-49-54
7-70	-26038.546	14850.163	1.137	326-46-58
7-71	-26037.595	14849.541	3.658	56-57-13
7-72	-26035.600	14852.607	4.098	129-11-32
7-73	-26038.190	14855.783	3.000	39-10-48
7-74	-26035.864	14857.678	11.312	129-11-32
7-66	-26043.013	14866.446	7.895	219-13-25
7-65	-26049.129	14861.453	1.904	219-13-25
7-68	-26050.604	14860.249	1.733	309-13-25
7-76	-26049.508	14858.906	14.645	309-13-25
7-69	-26040.247	14847.561		

※平成13年9月7日換地処分時点でのデータとなります。
換地処分後の内容を証明するものではありません。

画地点成果表

地番名 : 7BL19

点 名	X 座 標 m	Y 座 標 m	辺 長 m	方 向 角
7-73	-26038.190	14855.783	4.098	309-11-32
7-72	-26035.600	14852.607	3.150	56-57-13
7-75	-26033.882	14855.247	3.136	129-11-32
7-74	-26035.864	14857.678	3.000	219-10-48
7-73	-26038.190	14855.783		

画地点成果表

地番名 : 7BL20

点 名	X 座 標 m	Y 座 標 m	辺 長 m	方 向 角
7-61	-26037.868	14872.386	7.742	219-11-32
7-59	-26043.868	14867.494	1.353	309-11-32
7-66	-26043.013	14866.446	11.312	309-11-32
7-74	-26035.864	14857.678	3.136	309-11-32
7-75	-26033.882	14855.247	8.129	56-57-13
7-62	-26029.449	14862.061	13.322	129-11-32
7-61	-26037.868	14872.386		

画地点成果表

地番名 : 7BL21

点 名	X 座 標 m	Y 座 標 m	辺 長 m	方 向 角
7-62	-26029.449	14862.061	1.964	56-57-13
7-63	-26028.378	14863.708	12.723	129-11-26
7-60	-26036.418	14873.569	1.871	219-11-32
7-61	-26037.868	14872.386	13.322	309-11-32
7-62	-26029.449	14862.061		

※平成13年9月7日換地処分時点でのデータとなります。
換地処分後の内容を証明するものではありません。

面地点成果表

地番名： 7BL22

点 名	X 座 標 m	Y 座 標 m	辺 長 m	方 向 角
7-56	-26037.435	14874.817	1.610	309-11-26
7-60	-26036.418	14873.569	12.723	309-11-26
7-63	-26028.378	14863.708	6.035	56-57-13
7-10	-26025.087	14868.767	1.632	56-54-25
7-11	-26024.196	14870.134	3.246	54-05-03
7-12	-26022.292	14872.763	0.245	51-50-08
7-54	-26022.141	14872.955	11.107	129-11-19
7-57	-26029.160	14881.564	10.678	219-11-32
7-56	-26037.435	14874.817		

面地点成果表

地番名： 7BL23

点 名	X 座 標 m	Y 座 標 m	辺 長 m	方 向 角
7-53	-26030.201	14882.841	1.648	309-11-19
7-57	-26029.160	14881.564	11.107	309-11-19
7-54	-26022.141	14872.955	3.027	51-50-08
7-13	-26020.271	14875.335	3.238	49-14-21
7-14	-26018.157	14877.787	3.233	46-44-24
7-15	-26015.941	14880.142	3.270	44-14-43
7-16	-26013.598	14882.424	2.887	41-44-32
7-51	-26011.444	14884.346	10.687	129-11-32
7-49	-26018.197	14892.629	15.488	219-11-32
7-53	-26030.201	14882.841		

※平成13年9月7日換地処分時点でのデータとなります。
換地処分後の内容を証明するものではありません。

画地点成果表

地番名 : 7BL24

点 名	X 座 標 m	Y 座 標 m	辺 長 m	方 向 角
7-47	-25999.739	14892.599		
7-46	-26005.388	14901.716	10.725	121-47-03
7-50	-26012.353	14897.393	8.197	211-49-19
7-49	-26018.197	14892.629	7.540	219-11-32
7-51	-26011.444	14884.346	10.687	309-11-32
7-17	-26011.162	14884.598	0.379	41-44-32
7-18	-26008.641	14886.630	3.238	38-52-24
7-19	-26006.001	14888.585	3.285	36-31-17
7-20	-26003.317	14890.400	3.240	34-04-44
7-21	-26001.960	14891.246	1.600	31-55-34
7-47	-25999.739	14892.599	2.600	31-20-58

画地点成果表

地番名 : 7BL25

点 名	X 座 標 m	Y 座 標 m	辺 長 m	方 向 角
7-43	-25991.759	14910.161		
7-46	-26005.388	14901.716	16.034	211-47-03
7-47	-25999.739	14892.599	10.725	301-47-03
7-22	-25989.967	14898.553	11.443	31-20-58
7-23	-25987.592	14900.007	2.784	31-29-19
7-44	-25986.019	14900.899	1.809	29-32-42
7-43	-25991.759	14910.161	10.897	121-47-17

※平成13年9月7日換地処分時点でのデータとなります。
換地処分後の内容を証明するものではありません。

画地点成果表

地番名 : 7BL26

点 名	X 座 標 m	Y 座 標 m	辺 長 m	方 向 角
7-41	-25972.634	14907.601		
7-40	-25979.131	14917.986	12.249	122-01-48
7-43	-25991.759	14910.161	14.856	211-47-03
7-44	-25986.019	14900.899	10.897	301-47-17
7-24	-25983.639	14902.248	2.736	29-32-42
7-25	-25979.605	14904.347	4.547	27-29-34
7-26	-25975.508	14906.333	4.553	25-52-01
7-41	-25972.634	14907.601	3.141	23-48-19

画地点成果表

地番名 : 7BL27

点 名	X 座 標 m	Y 座 標 m	辺 長 m	方 向 角
7-35	-25965.265	14924.015		
7-33	-25965.965	14923.786	0.737	198-10-20
7-39	-25974.058	14921.129	8.518	198-10-20
7-38	-25978.166	14918.583	4.833	211-47-03
7-40	-25979.131	14917.986	1.135	211-47-03
7-41	-25972.634	14907.601	12.249	302-01-48
7-27	-25971.358	14908.164	1.395	23-48-19
7-28	-25967.131	14909.855	4.552	21-47-58
7-29	-25962.876	14911.418	4.534	20-10-11
7-36	-25961.299	14911.933	1.658	18-04-53
7-35	-25965.265	14924.015	12.717	108-10-20

※平成13年9月7日換地処分時点でのデータとなります。
換地処分後の内容を証明するものではありません。