

街区原子図

縮尺



1/500

地番


1

新鎌ヶ谷一丁目


(1/2)

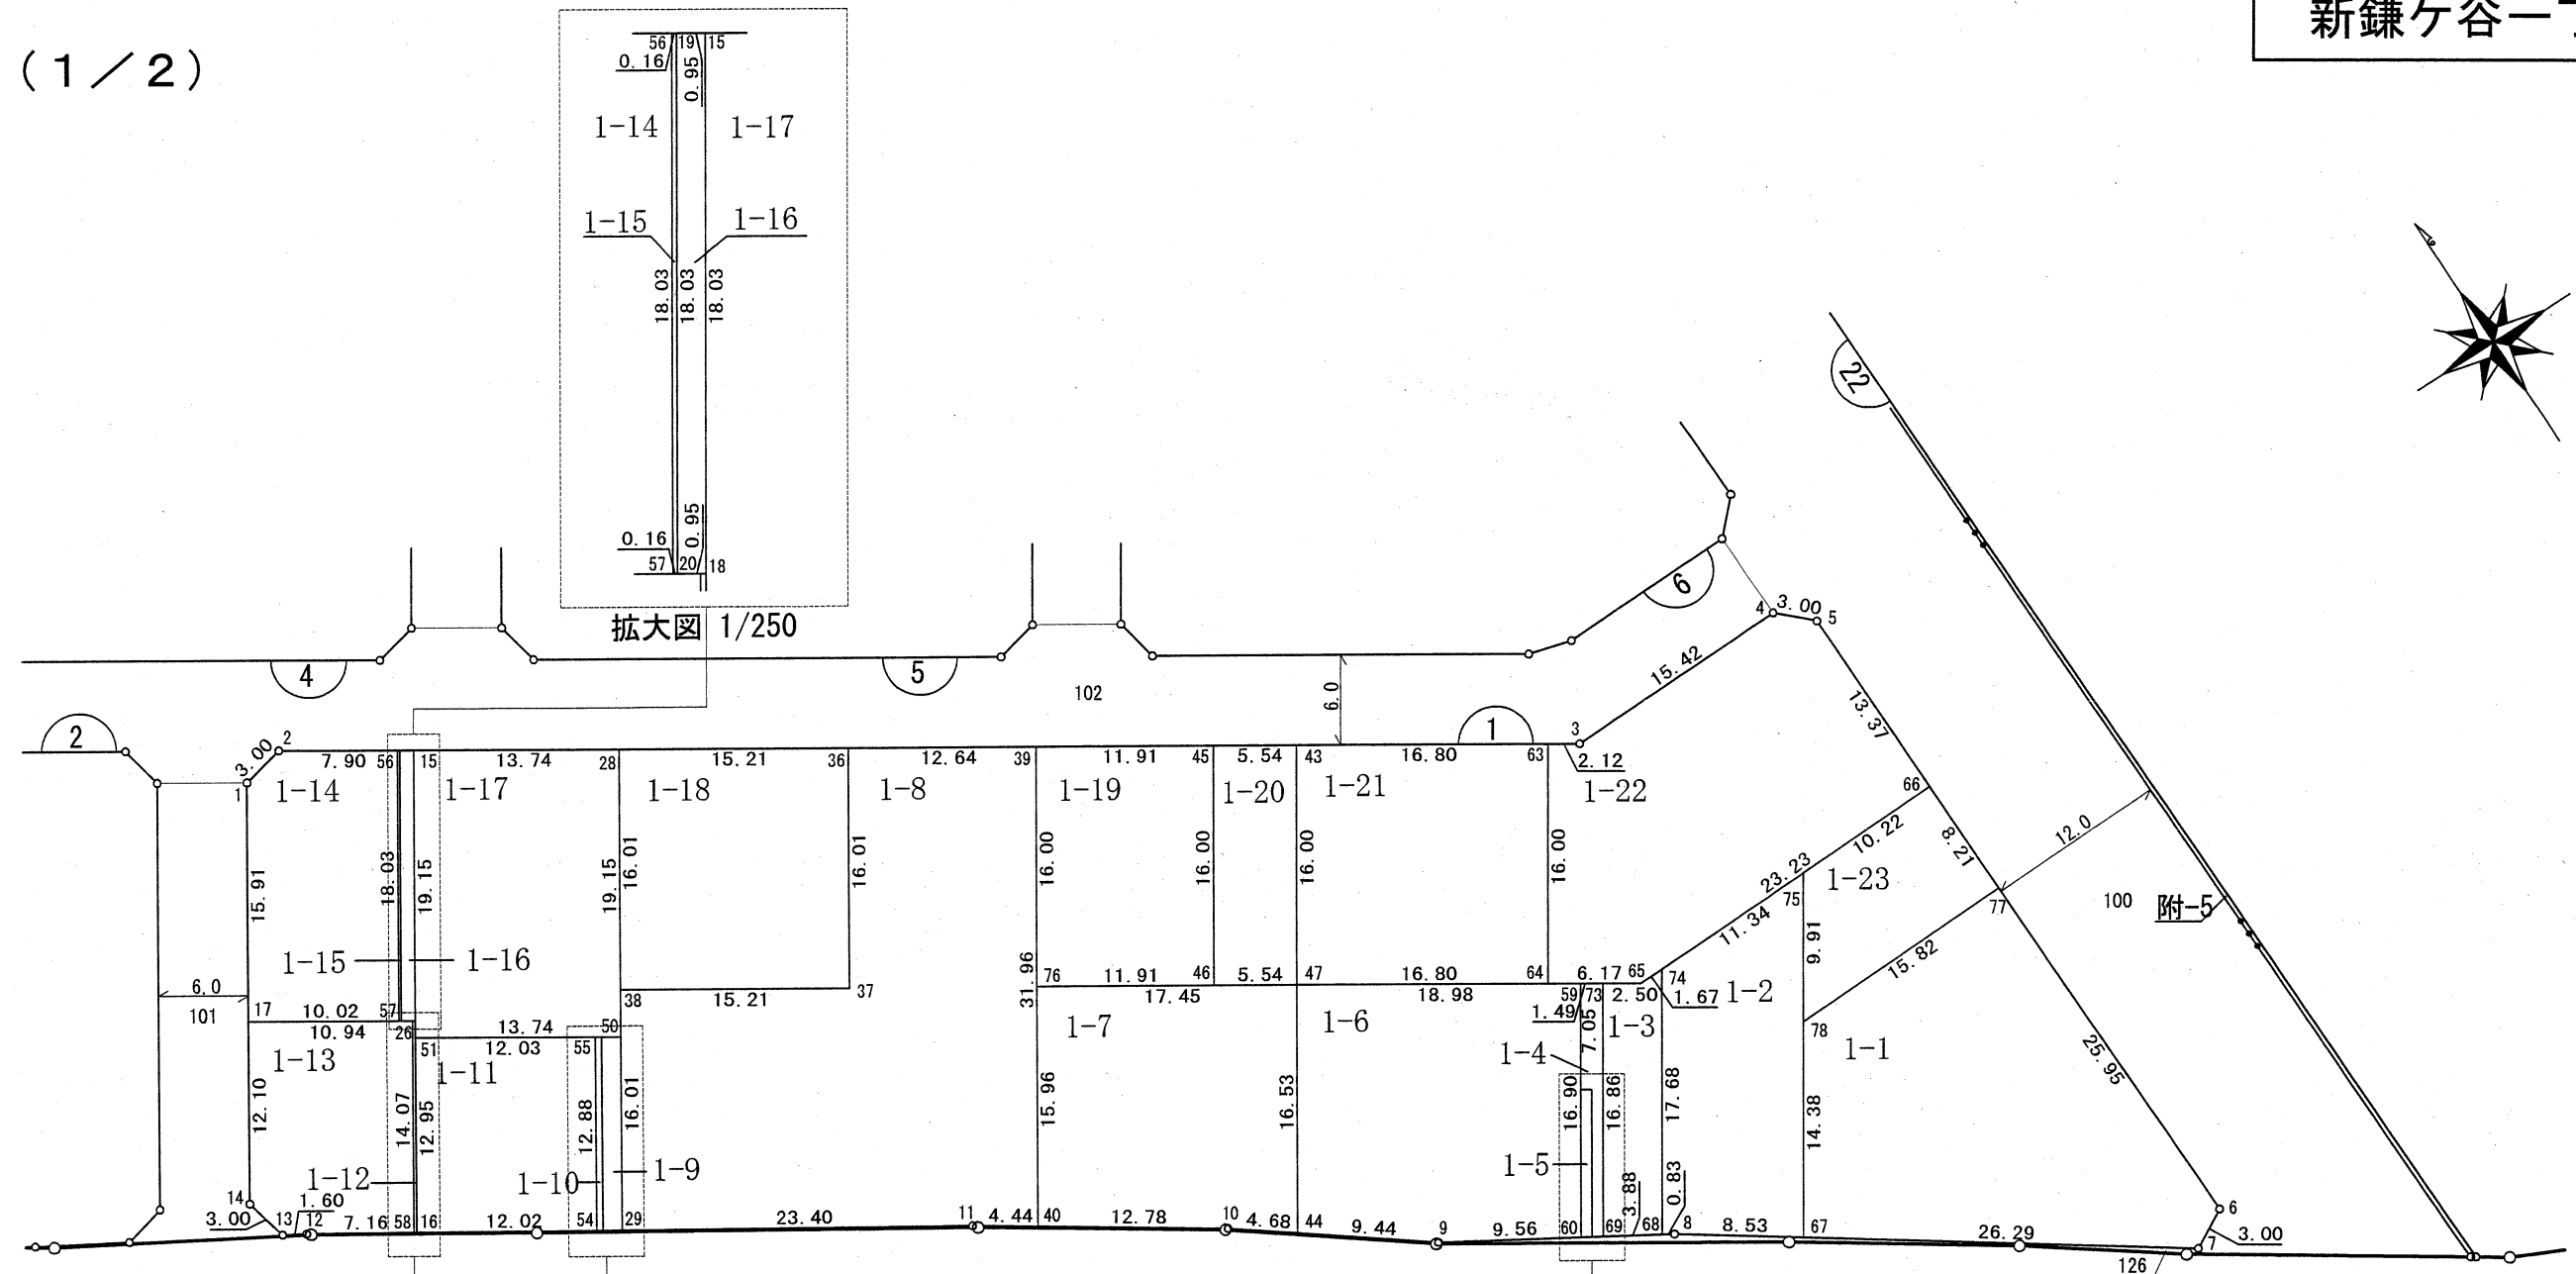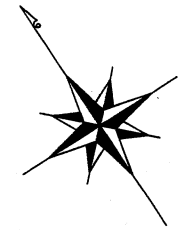


拡大図 1/250

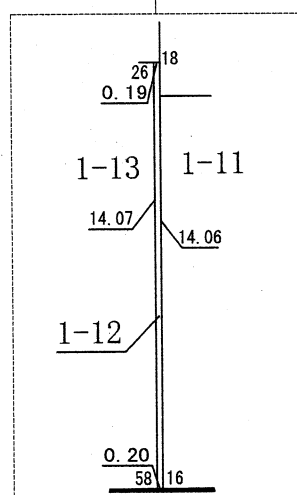

拡大図 1/250

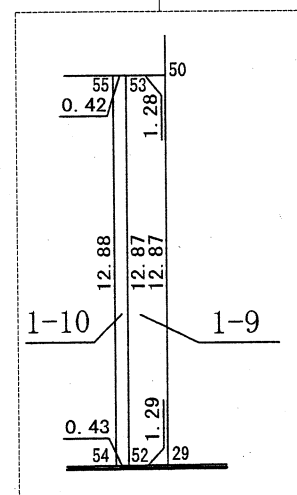

拡大図 1/250

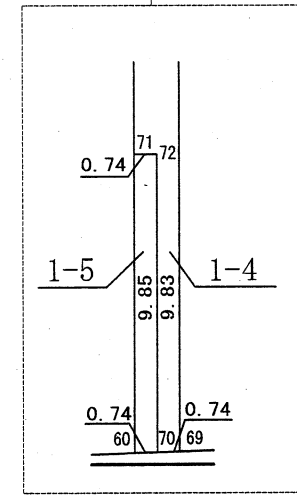

拡大図 1/250

※平成21年2月20日換地処分時点でのデータとなります。
換地処分後の内容を証明するものではありません。

凡 例	
	地 番
	境界点・点名
	地 番・辺 長
	丁 目 境

(2 / 2)

座 標 一 覧 表

測 点 名	X 座 標	Y 座 標
1	-25155.961	15212.523
2	-25155.354	15215.461
3	-25203.157	15288.140
4	-25202.880	15303.564
5	-25204.963	15305.723
6	-25252.493	15306.576
7	-25253.902	15303.928
8	-25233.927	15275.396
9	-25225.682	15261.948
10	-25217.086	15250.733
11	-25207.362	15236.507
12	-25183.115	15199.175
13	-25182.288	15197.797
14	-25179.364	15197.130
15	-25160.307	15222.991
16	-25187.126	15205.351
17	-25169.254	15203.779
18	-25175.372	15213.082
19	-25159.785	15222.197
20	-25174.850	15212.288
26	-25175.267	15212.921
28	-25167.860	15234.474
29	-25194.613	15216.878
36	-25176.218	15247.183
37	-25189.595	15238.384
38	-25181.237	15225.676
39	-25183.166	15257.745
40	-25209.873	15240.180
43	-25192.757	15272.328
44	-25219.936	15254.452
45	-25189.711	15267.698

測 点 名	X 座 標	Y 座 標
46	-25203.079	15258.905
47	-25206.125	15263.536
50	-25183.859	15223.951
51	-25176.306	15212.467
52	-25193.910	15215.795
53	-25183.155	15222.881
54	-25193.675	15215.434
55	-25182.921	15222.524
56	-25159.696	15222.062
57	-25174.762	15212.153
58	-25187.016	15205.181
59	-25216.556	15279.395
60	-25230.682	15270.103
63	-25201.990	15286.366
64	-25215.358	15277.574
65	-25218.749	15282.730
66	-25218.333	15305.963
67	-25238.821	15282.386
68	-25233.491	15274.684
69	-25231.461	15271.374
70	-25231.072	15270.739
71	-25222.450	15275.518
72	-25222.859	15276.140
73	-25217.374	15280.640
74	-25218.719	15284.400
75	-25218.516	15295.741
76	-25196.533	15248.953
77	-25226.546	15306.111
78	-25226.800	15290.292

※平成21年2月20日換地処分時点でのデータとなります。
換地処分後の内容を証明するものではありません。

凡 例	
	地 番
	境界点 ・ 点名
	地 番 ・ 辺 長
	丁 目 境