

街区原子図

縮尺


1/500

地番

10

新鎌ヶ谷一丁目

(1/2)

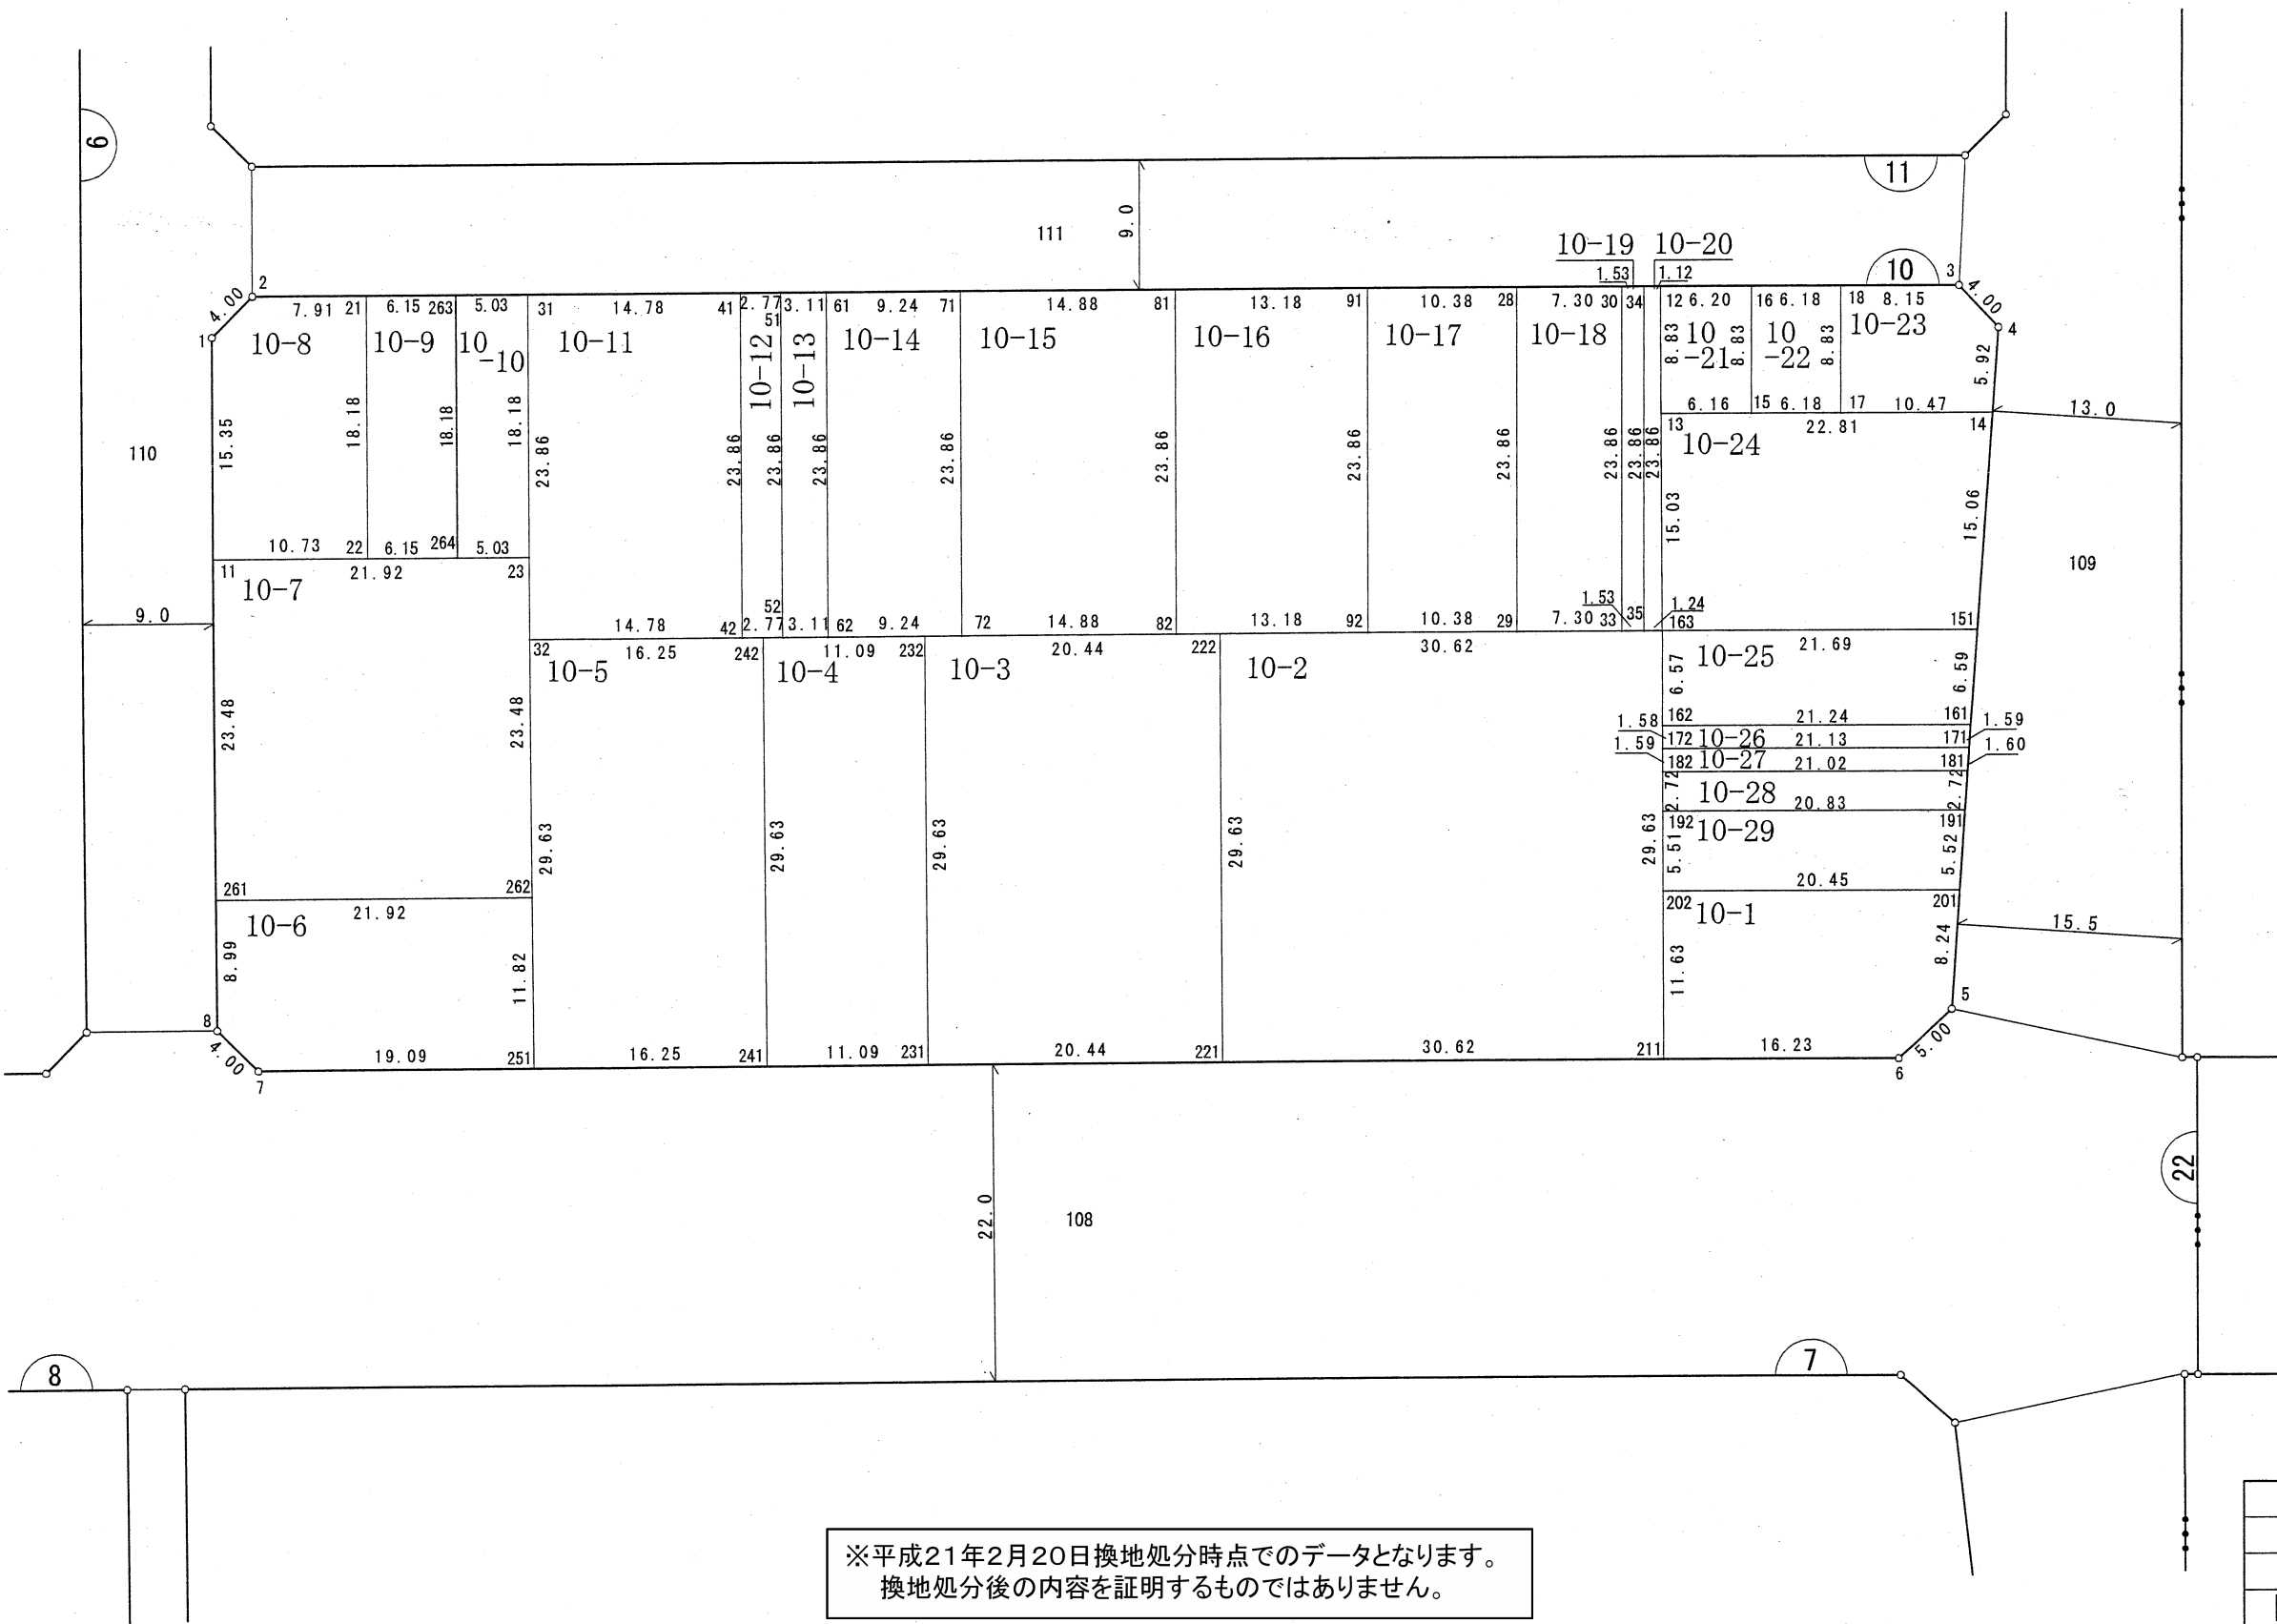

※平成21年2月20日換地処分時点でのデータとなります。
換地処分後の内容を証明するものではありません。

凡 例	
	地 番
	境界点・点名
	地 番・辺 長
	丁 目 境

(2 / 2)

座 標 一 覧 表

測 点 名	X 座 標	Y 座 標
1	-24982.441	15177.706
2	-24979.562	15180.483
3	-24977.437	15298.399
4	-24980.312	15301.180
5	-25027.527	15298.774
6	-25031.004	15295.181
7	-25033.053	15181.447
8	-25030.276	15178.568
11	-24997.794	15177.983
12	-24977.807	15277.866
13	-24986.641	15278.071
14	-24986.230	15300.879
15	-24986.530	15284.230
16	-24977.695	15284.070
17	-24986.419	15290.409
18	-24977.584	15290.250
21	-24979.419	15188.393
22	-24997.601	15188.720
23	-24997.399	15199.906
28	-24977.987	15267.916
29	-25001.849	15268.346
30	-24977.855	15275.215
31	-24979.218	15199.578
32	-25003.080	15200.008
33	-25001.717	15275.645
34	-24977.827	15276.745
35	-25001.689	15277.175
41	-24978.951	15214.357
42	-25002.814	15214.787
51	-24978.901	15217.133
52	-25002.764	15217.563
61	-24978.845	15220.243

測 点 名	X 座 標	Y 座 標
62	-25002.707	15220.673
71	-24978.679	15229.482
72	-25002.541	15229.912
81	-24978.411	15244.359
82	-25002.273	15244.789
91	-24978.174	15257.538
92	-25002.036	15257.968
151	-25001.276	15300.112
161	-25007.862	15299.776
162	-25008.244	15278.538
163	-25001.667	15278.419
171	-25009.452	15299.695
172	-25009.833	15278.566
181	-25011.052	15299.614
182	-25011.430	15278.595
191	-25013.776	15299.475
192	-25014.151	15278.644
201	-25019.294	15299.194
202	-25019.663	15278.743
211	-25031.296	15278.953
221	-25031.848	15248.332
222	-25002.219	15247.799
231	-25032.216	15227.889
232	-25002.587	15227.355
241	-25032.416	15216.792
242	-25002.787	15216.258
251	-25032.709	15200.542
261	-25021.278	15178.406
262	-25020.883	15200.329
263	-24979.308	15194.546
264	-24997.490	15194.873

※平成21年2月20日換地処分時点でのデータとなります。
換地処分後の内容を証明するものではありません。

凡 例	
	地 番
	境界点・点名
	地 番・辺 長
	丁 目 境