

# 街区原子図



縮 尺

1/500

地 番

103

新鎌ヶ谷一丁目

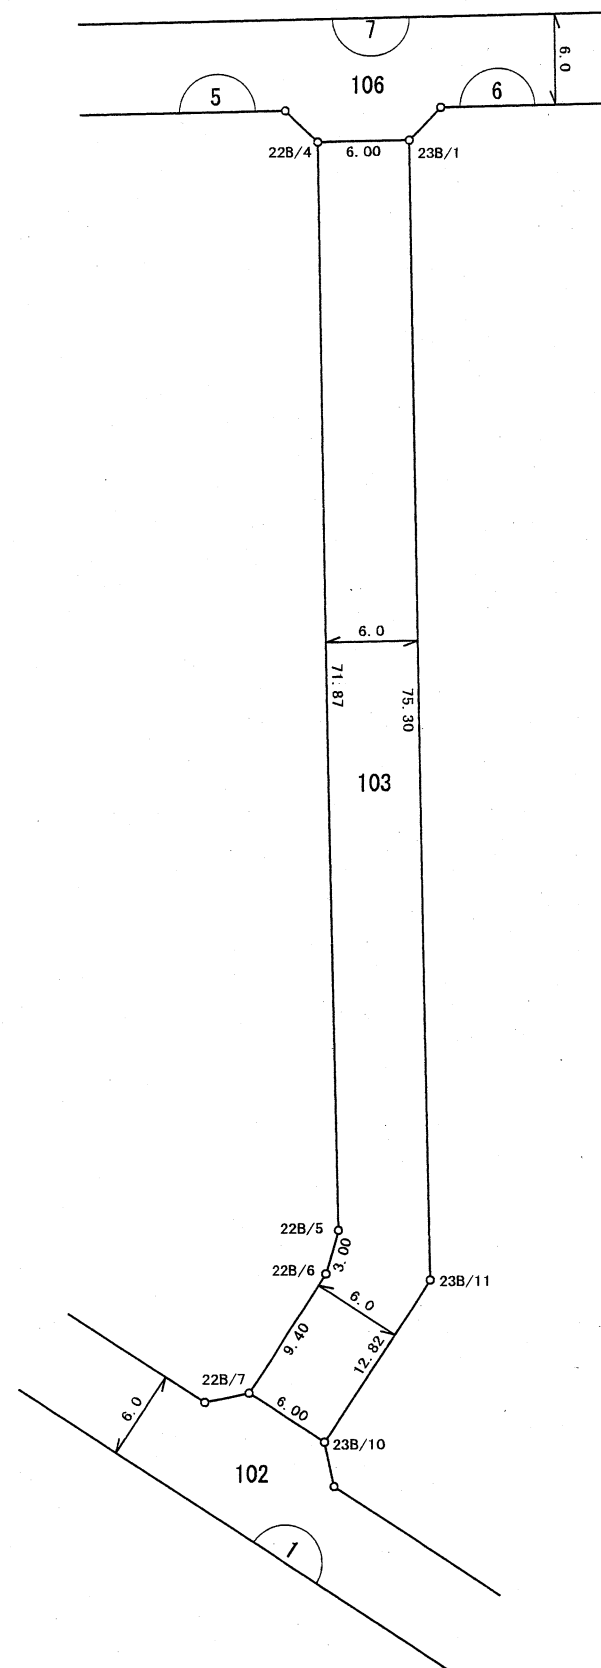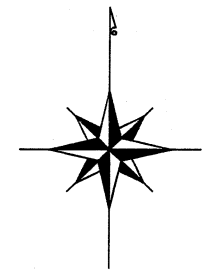

※平成21年2月20日換地処分時点でのデータとなります。  
換地処分後の内容を証明するものではありません。

座 標 一 覧 表

| 測 点 名  | X 座 標      | Y 座 標     |
|--------|------------|-----------|
| 22B/4  | -25093.648 | 15266.720 |
| 22B/5  | -25165.515 | 15268.015 |
| 22B/6  | -25168.397 | 15267.181 |
| 22B/7  | -25176.253 | 15262.014 |
| 23B/1  | -25093.540 | 15272.720 |
| 23B/10 | -25179.550 | 15267.027 |
| 23B/11 | -25168.832 | 15274.076 |

凡 例

|  |        |
|--|--------|
|  | 地 番    |
|  | 境界点・点名 |
|  | 地番・辺長  |
|  | 丁 目 境  |