
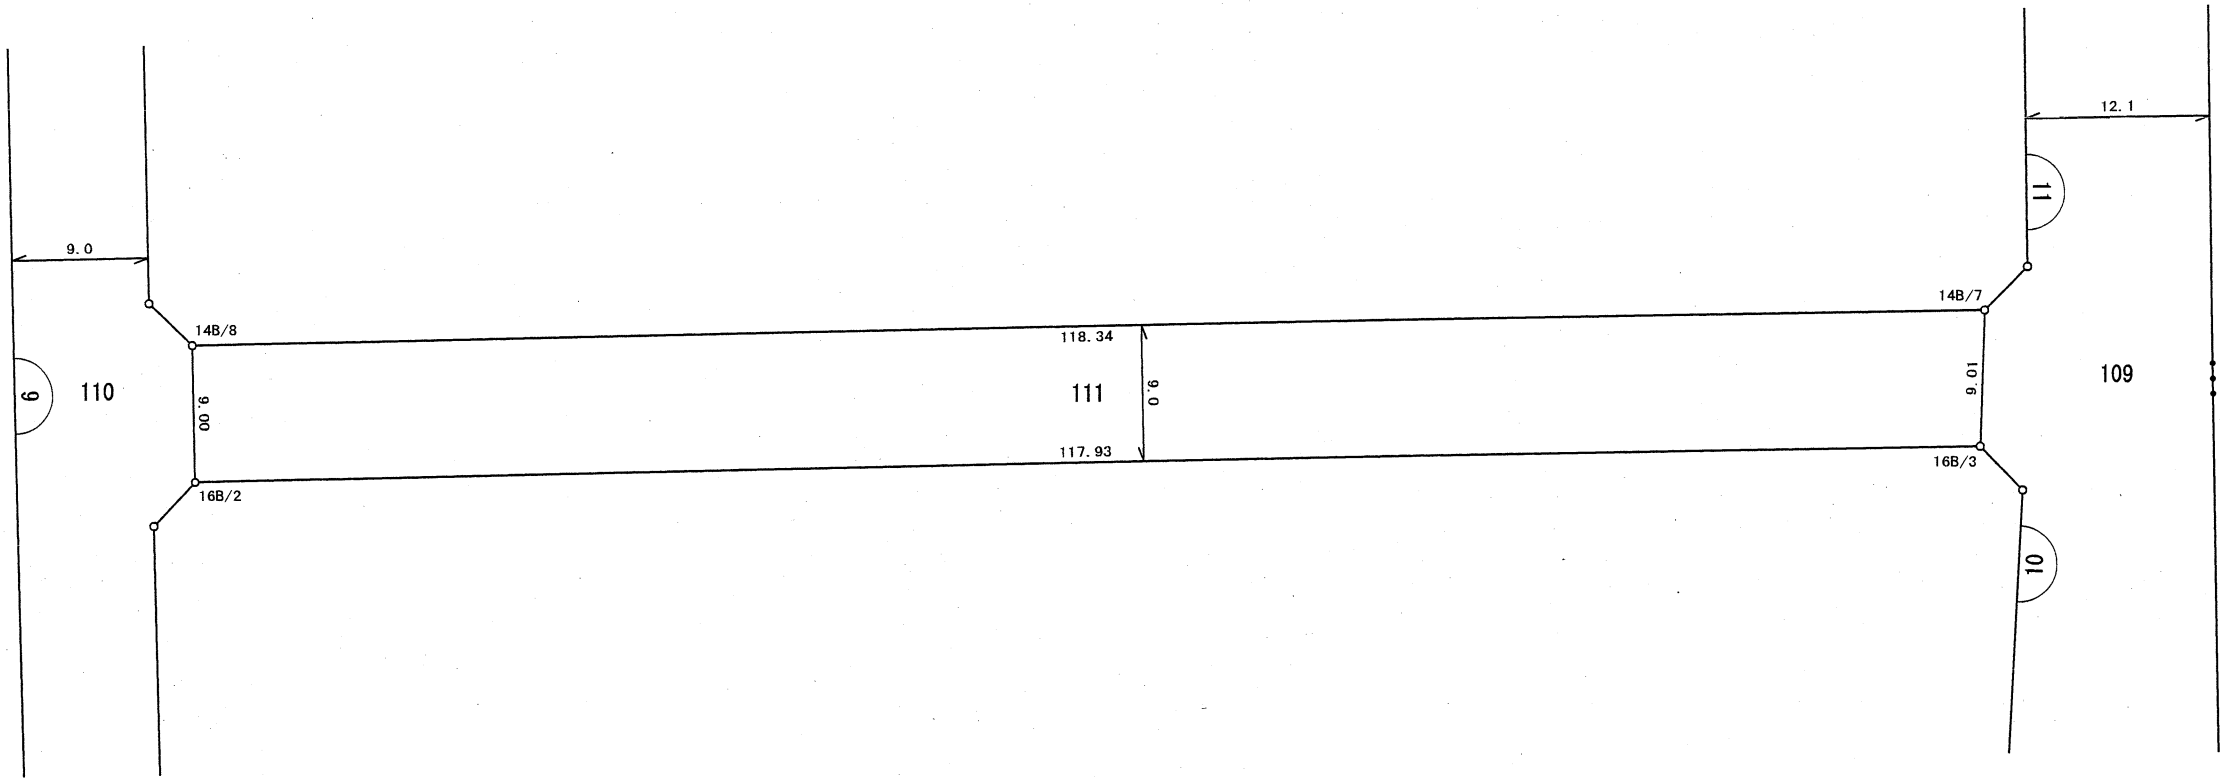


街区原子図

縮 尺	1/500	地 番	111
-----	-------	-----	-----

新鎌ヶ谷一丁目

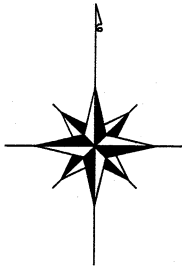

座 標 一 覧 表

測 点 名	X 座 標	Y 座 標
14B/7	-24968.431	15298.650
14B/8	-24970.563	15180.321
16B/2	-24979.562	15180.483
16B/3	-24977.437	15298.399

※平成21年2月20日換地処分時点でのデータとなります。
換地処分後の内容を証明するものではありません。

凡 例	
	地 番
	境界点・点名
	地 番・辺 長
	丁 目 境