

街区原子図


縮 尺

1/1000

地 番


112

新鎌ヶ谷一丁目

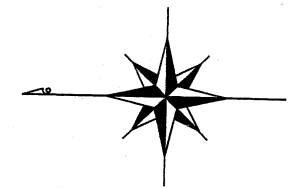

座 標 一 覧 表

測 点 名	X 座 標	Y 座 標
9B/4	-24783.475	15194.196
9B/5	-24785.743	15192.232
9B/6	-24790.215	15180.737
9B/7	-24792.761	15174.668
9B/8	-24790.217	15171.582
10B/3	-24598.849	15257.954
10B/4	-24633.894	15258.583
10B/5	-24636.053	15256.500
11B/1	-24598.633	15269.952
11B/7	-24688.488	15271.564
12B/1	-24692.487	15271.636
12B/6	-24760.047	15259.147
12B/7	-24705.078	15271.862
13B/3	-24642.052	15256.608
13B/4	-24644.135	15258.767
13B/5	-24703.815	15259.838
13B/6	-24765.731	15245.515
13B/7	-24767.921	15243.465
13B/8	-24769.466	15238.347
13B/9	-24772.591	15228.866
13B/10	-24775.880	15219.021
13B/11	-24781.104	15204.508
13B/12	-24778.448	15201.517
401B/7	-24801.341	15185.236
401B/8	-24794.029	15204.033
401B/9	-24787.218	15222.955
401B/10	-24783.980	15232.646
401B/11	-24780.910	15241.960
J8	-24776.898	15255.249
J9	-24790.475	15170.966
K. 198	-24808.924	15167.201

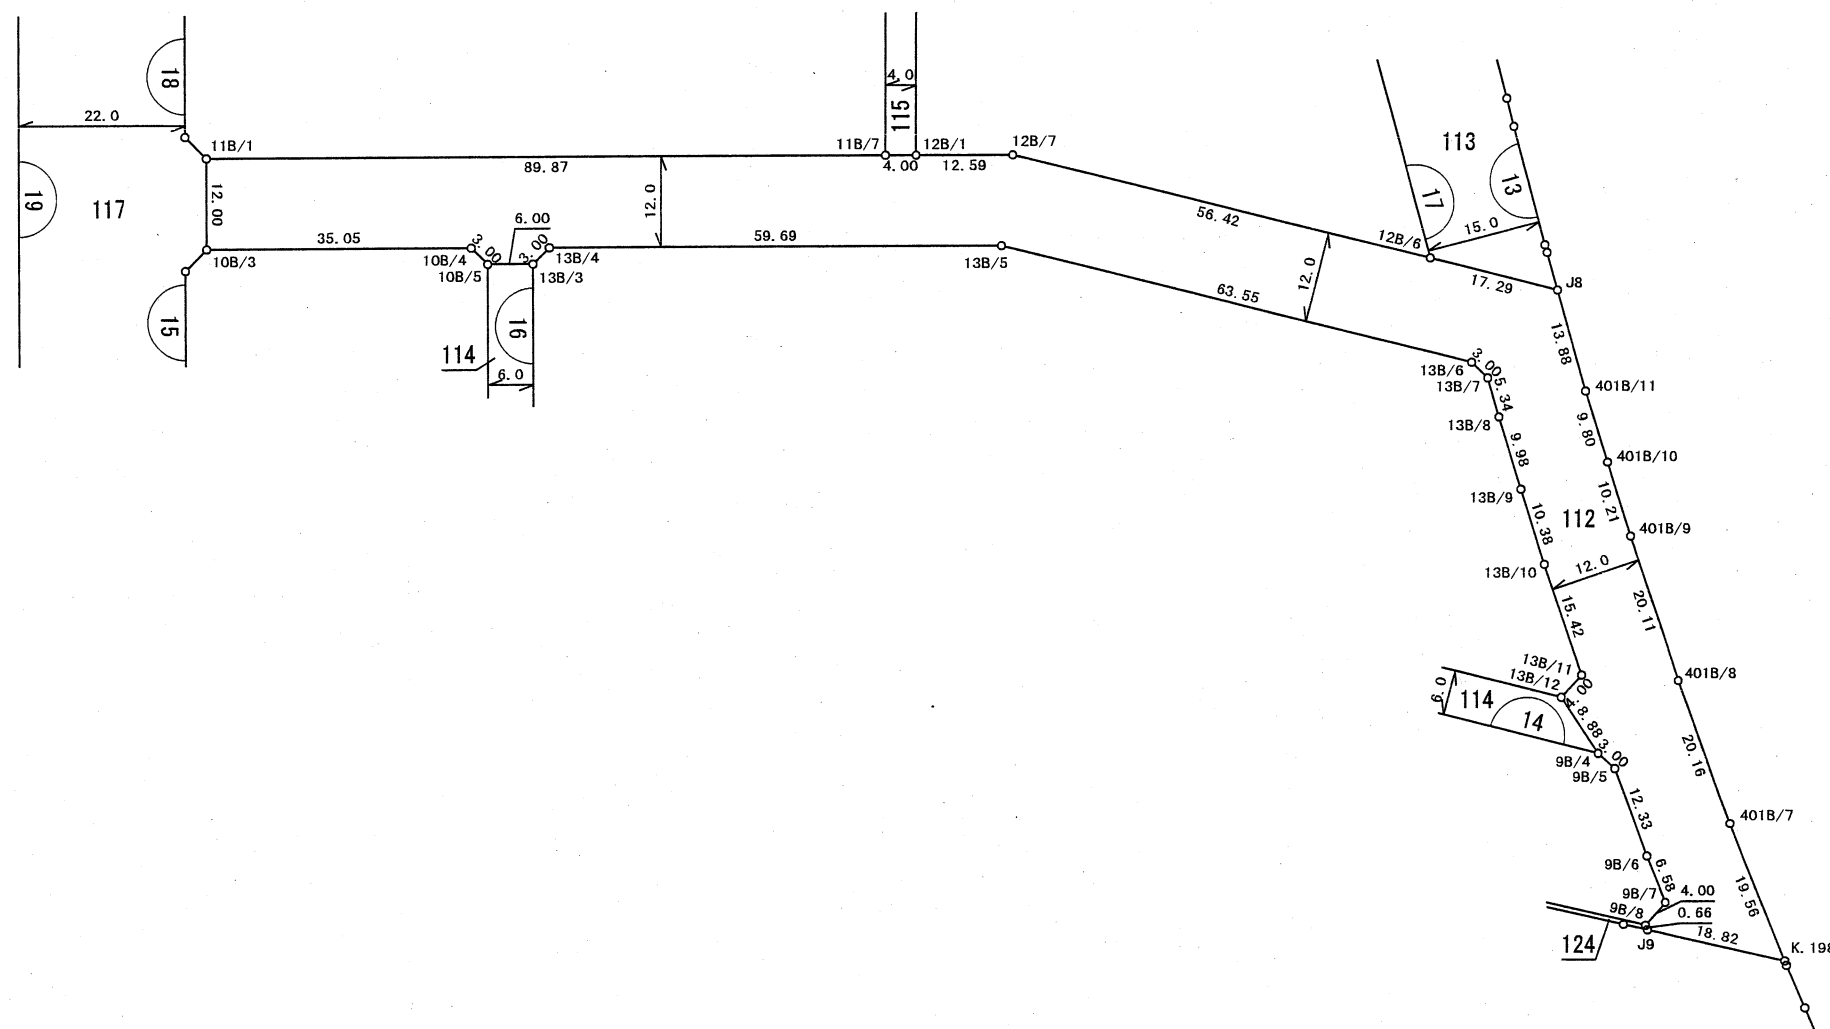

※平成21年2月20日換地処分時点でのデータとなります。
換地処分後の内容を証明するものではありません。

凡 例	
	地 番
	境界点・点名
	地 番・辺 長
	丁 目 境