

街区原子図



縮 尺

1/500

地 番

113

新鎌ヶ谷一丁目

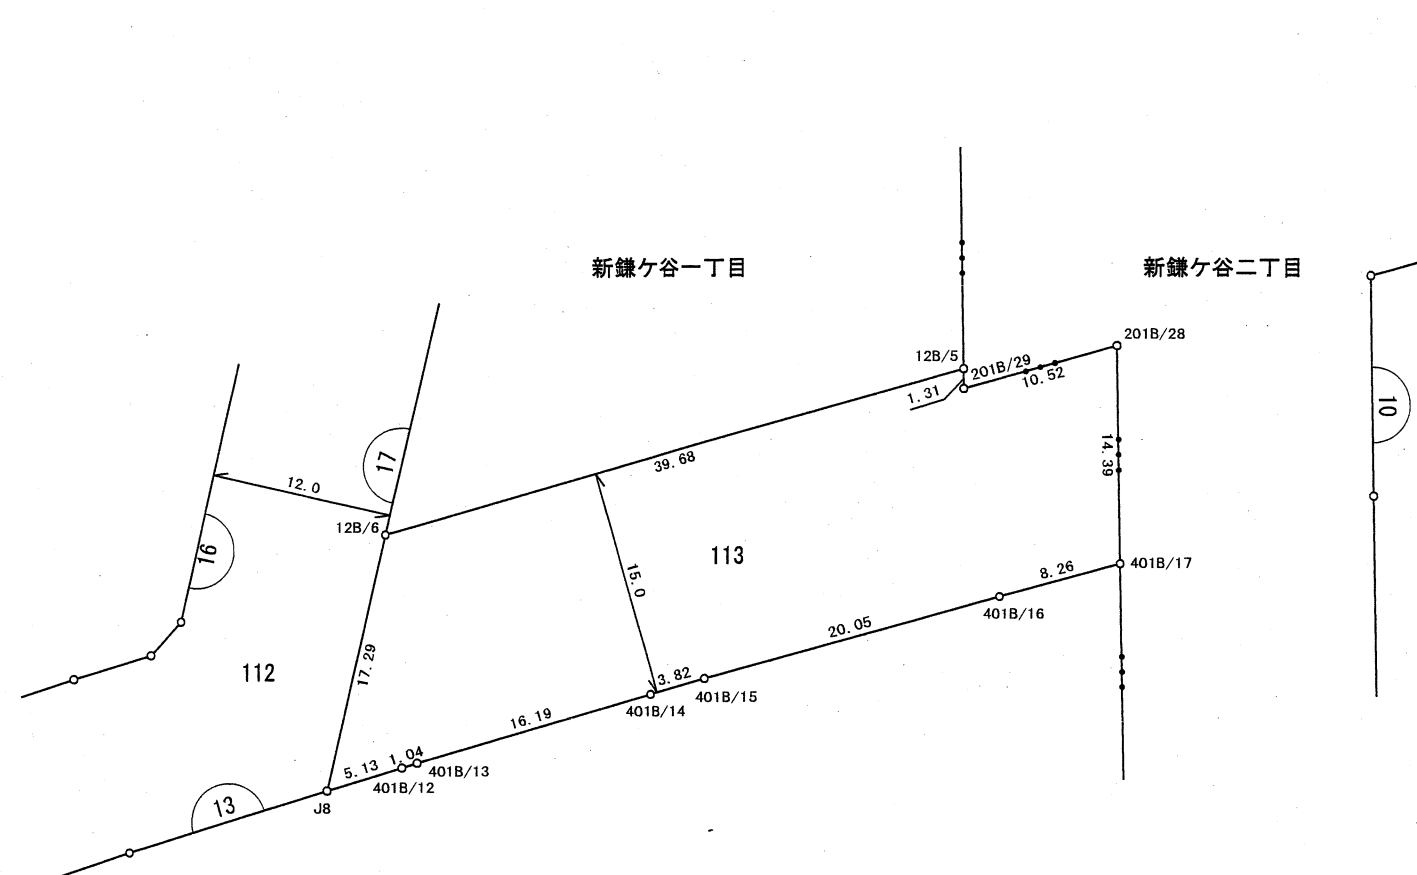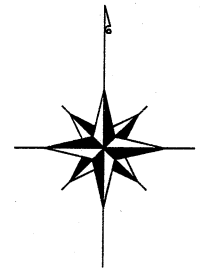

座 標 一 覧 表

測 点 名	X 座 標	Y 座 標
12B/5	-24749.197	15297.315
12B/6	-24760.047	15259.147
201B/28	-24747.673	15307.470
201B/29	-24750.511	15297.339
401B/12	-24775.414	15260.166
401B/13	-24775.106	15261.168
401B/14	-24770.641	15276.738
401B/15	-24769.594	15280.421
401B/16	-24764.229	15299.747
401B/17	-24762.065	15307.728
J8	-24776.898	15255.249

※平成21年2月20日換地処分時点でのデータとなります。
換地処分後の内容を証明するものではありません。

凡 例	
	地 番
	境界点・点名
	地 番・辺 長
	丁 目 境