

街区原子図



縮 尺

1/500

地 番

114

新鎌ヶ谷一丁目

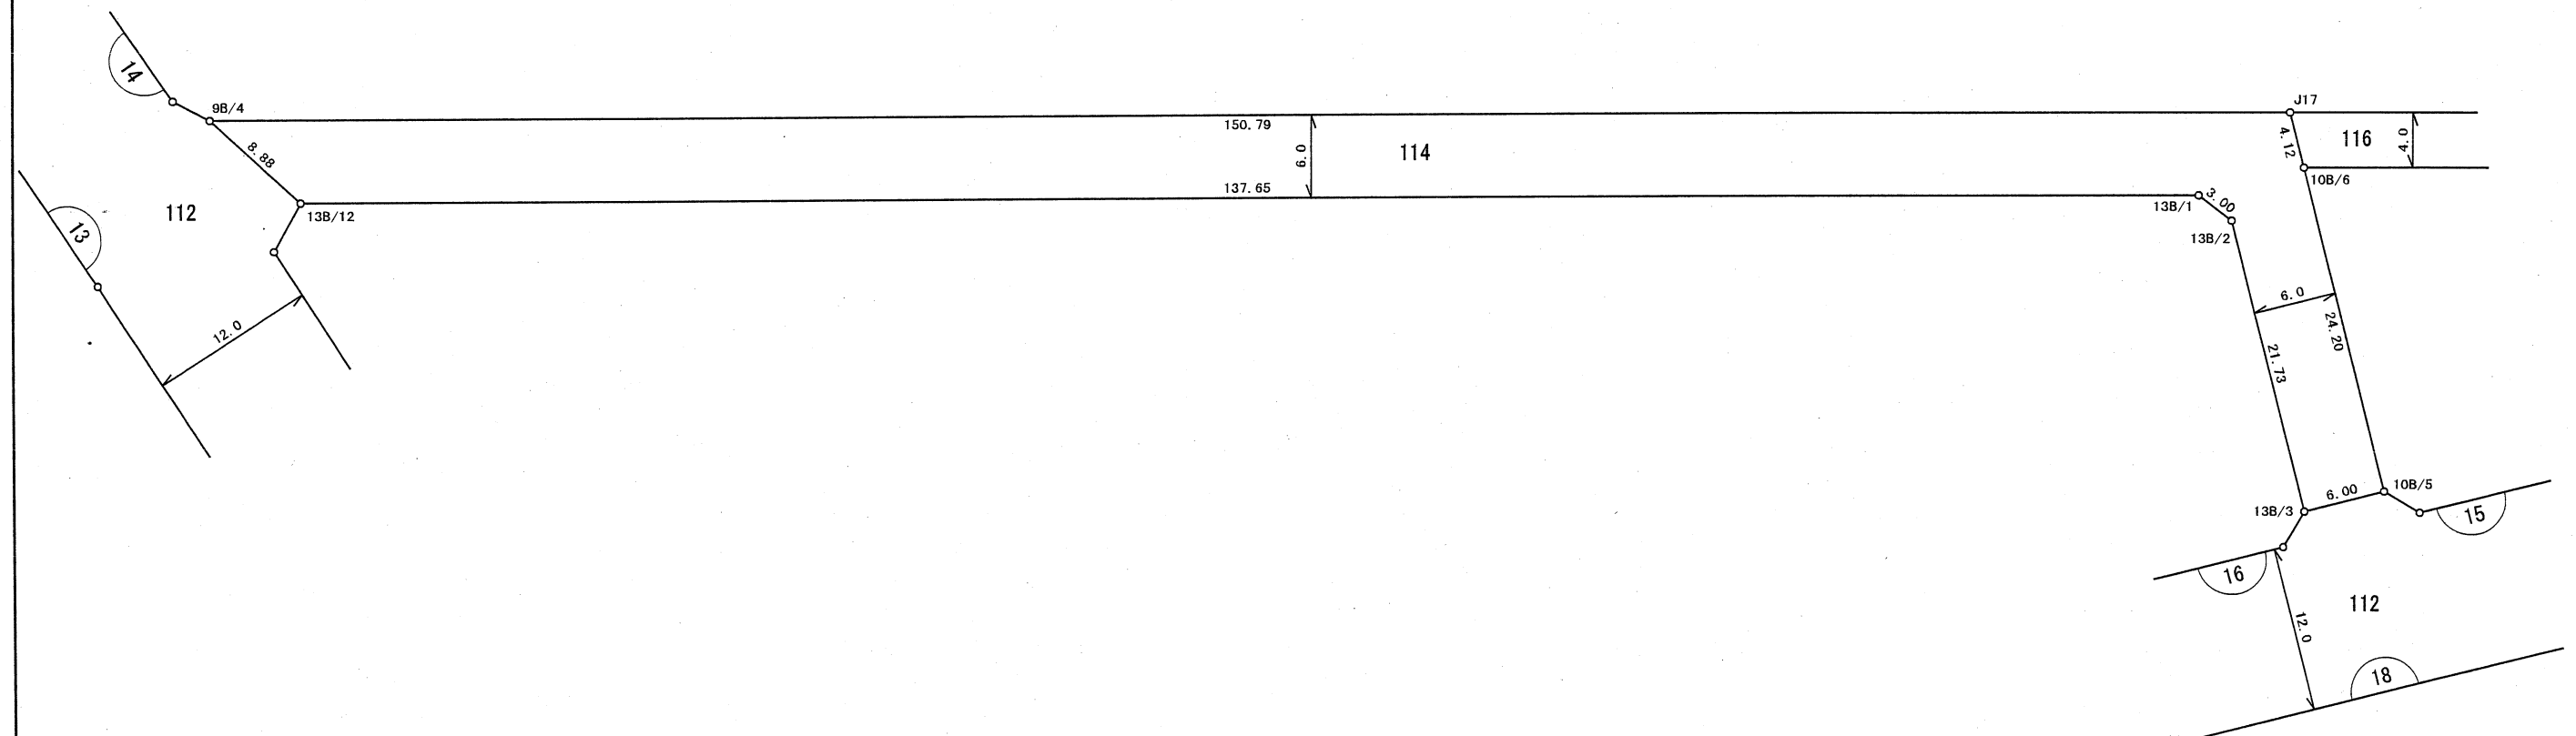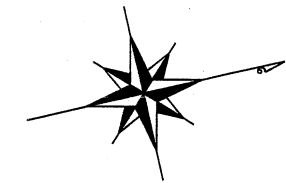

座 標 一 覧 表

測 点 名	X 座 標	Y 座 標
9B/4	-24783.475	15194.196
10B/5	-24636.053	15256.500
10B/6	-24636.489	15232.302
13B/1	-24644.332	15232.541
13B/2	-24642.443	15234.872
13B/3	-24642.052	15256.608
13B/12	-24778.448	15201.517
J17	-24636.563	15228.179

※平成21年2月20日換地処分時点でのデータとなります。
換地処分後の内容を証明するものではありません。

凡 例

	地 番
	境界点・点名
	地 番・辺 長
	丁 目 境