
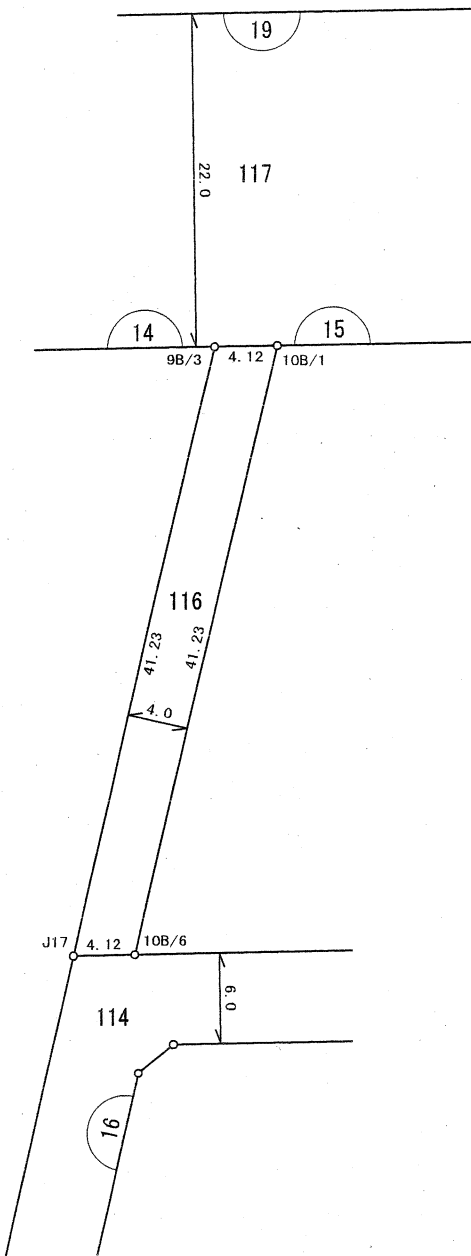


街区原子図

縮尺	1/500	地番	116
----	-------	----	-----

新鎌ヶ谷一丁目

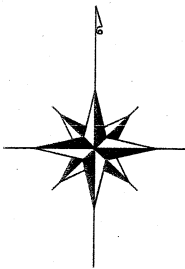

※平成21年2月20日換地処分時点でのデータとなります。
換地処分後の内容を証明するものではありません。

座 標 一 覧 表

測 点 名	X 座 標	Y 座 標
9B/3	-24596.389	15237.472
10B/1	-24596.315	15241.595
10B/6	-24636.489	15232.302
J17	-24636.563	15228.179

凡 例	
	地 番
	境界点・点名
	地 番・辺 長
	丁 目 境