

街区原子図



縮 尺

1/500

地 番

117

新鎌ヶ谷一丁目

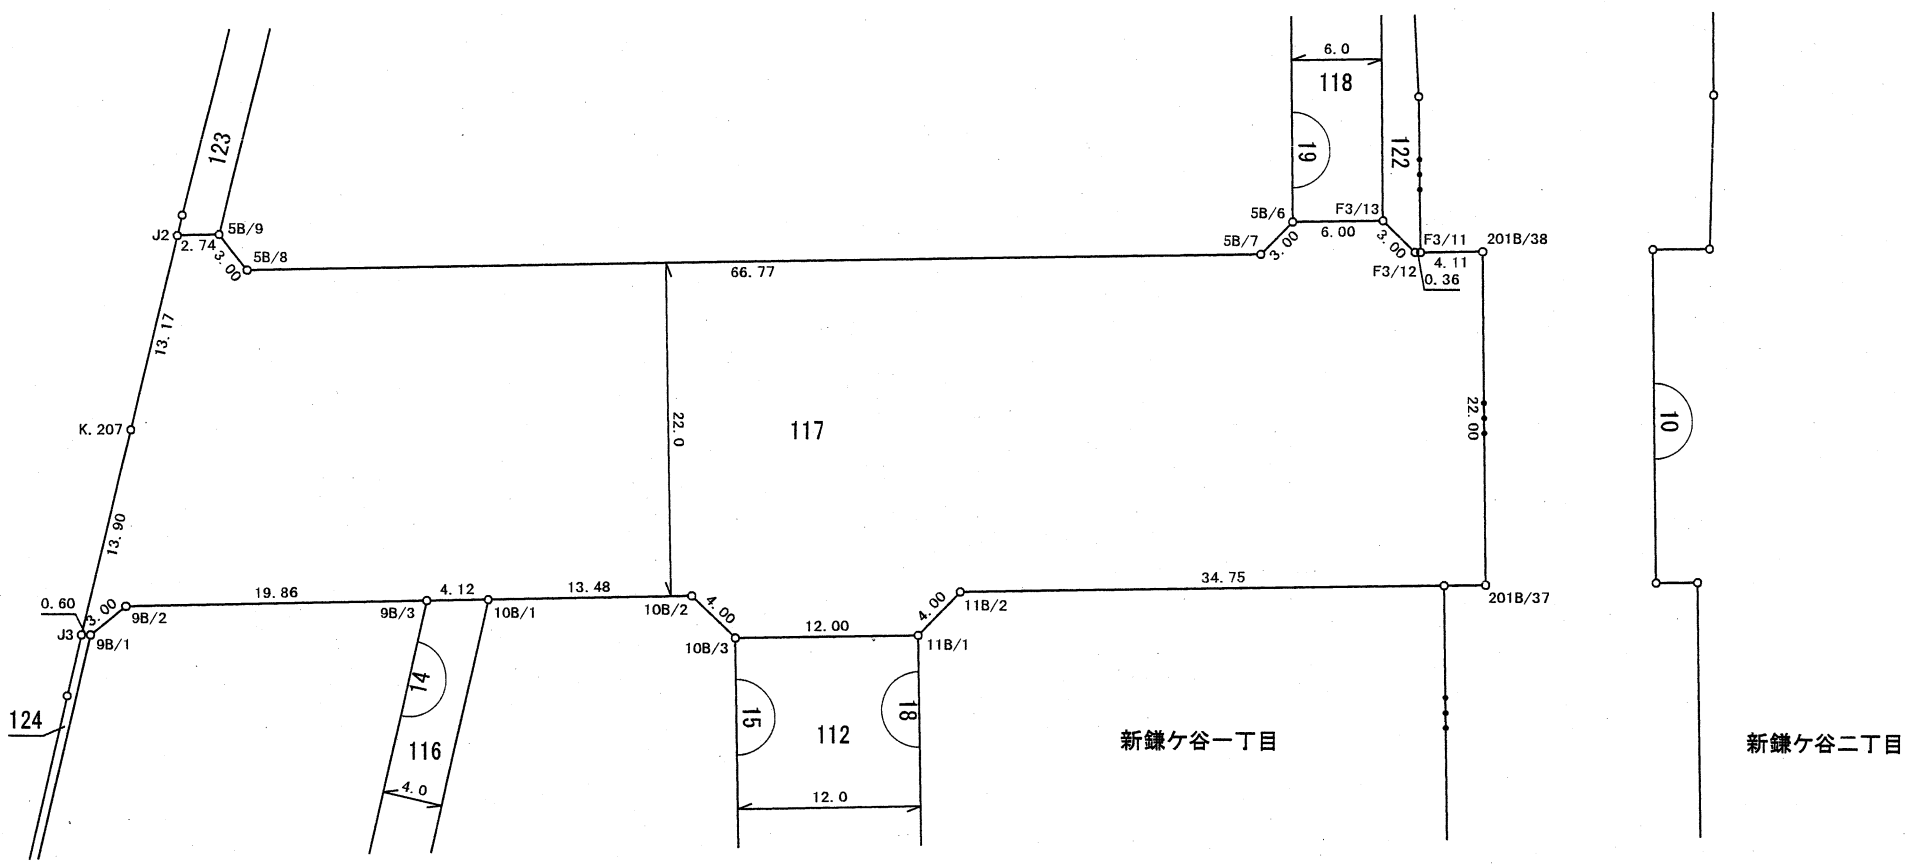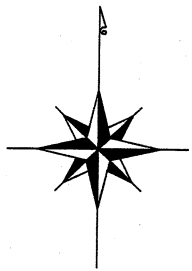

座 標 一 覧 表

測 点 名	X 座 標	Y 座 標
5B/6	-24571.238	15294.459
5B/7	-24573.396	15292.375
5B/8	-24574.599	15225.610
5B/9	-24572.257	15223.735
9B/1	-24598.622	15215.269
9B/2	-24596.747	15217.610
9B/3	-24596.389	15237.472
10B/1	-24596.315	15241.595
10B/2	-24596.072	15255.075
10B/3	-24598.849	15257.954
11B/1	-24598.633	15269.952
11B/2	-24595.754	15272.729
201B/37	-24595.128	15307.483
201B/38	-24573.131	15307.088
F3/11	-24573.205	15302.979
F3/12	-24573.212	15302.616
F3/13	-24571.128	15300.458
J2	-24572.307	15220.987
J3	-24598.633	15214.660
K. 207	-24585.123	15217.946

※平成21年2月20日換地処分時点でのデータとなります。
換地処分後の内容を証明するものではありません。

凡 例	
	地 番
	境界点・点名
	地 番・辺 長
	丁 目 境