

街区原子図


縮 尺

1/1000

地 番

118


新鎌ヶ谷一丁目

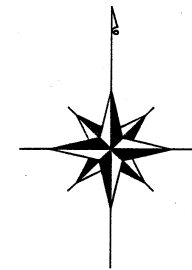

座 標 一 覧 表

測 点 名	X 座 標	Y 座 標
1B/11	-24438.791	15258.082
1B/12	-24441.076	15256.139
2B/6	-24434.779	15299.812
2B/7	-24439.604	15266.348
2B/8	-24437.660	15264.063
3B/1	-24461.490	15180.709
3B/2	-24457.793	15182.237
3B/3	-24442.499	15288.315
3B/4	-24444.362	15290.666
3B/5	-24466.885	15292.638
3B/6	-24476.220	15292.800
3B/7	-24478.505	15290.856
3B/8	-24490.925	15204.711
3B/9	-24489.779	15201.938
4B/1	-24499.781	15209.444
4B/2	-24496.084	15210.972
4B/3	-24484.590	15290.696
4B/4	-24486.534	15292.980
4B/5	-24525.245	15293.656
4B/6	-24527.403	15291.573
4B/7	-24528.464	15232.677
4B/8	-24527.147	15229.981
5B/2	-24457.505	15170.217
5B/3	-24534.549	15228.034
5B/4	-24533.402	15291.676
5B/5	-24535.486	15293.835
5B/6	-24571.238	15294.459
F3/1	-24443.387	15296.603
F3/2	-24441.035	15298.467
F3/3	-24440.825	15299.927
F3/13	-24571.128	15300.458
F3/14	-24466.571	15298.633
J16	-24453.858	15167.481

※平成21年2月20日換地処分時点でのデータとなります。
換地処分後の内容を証明するものではありません。

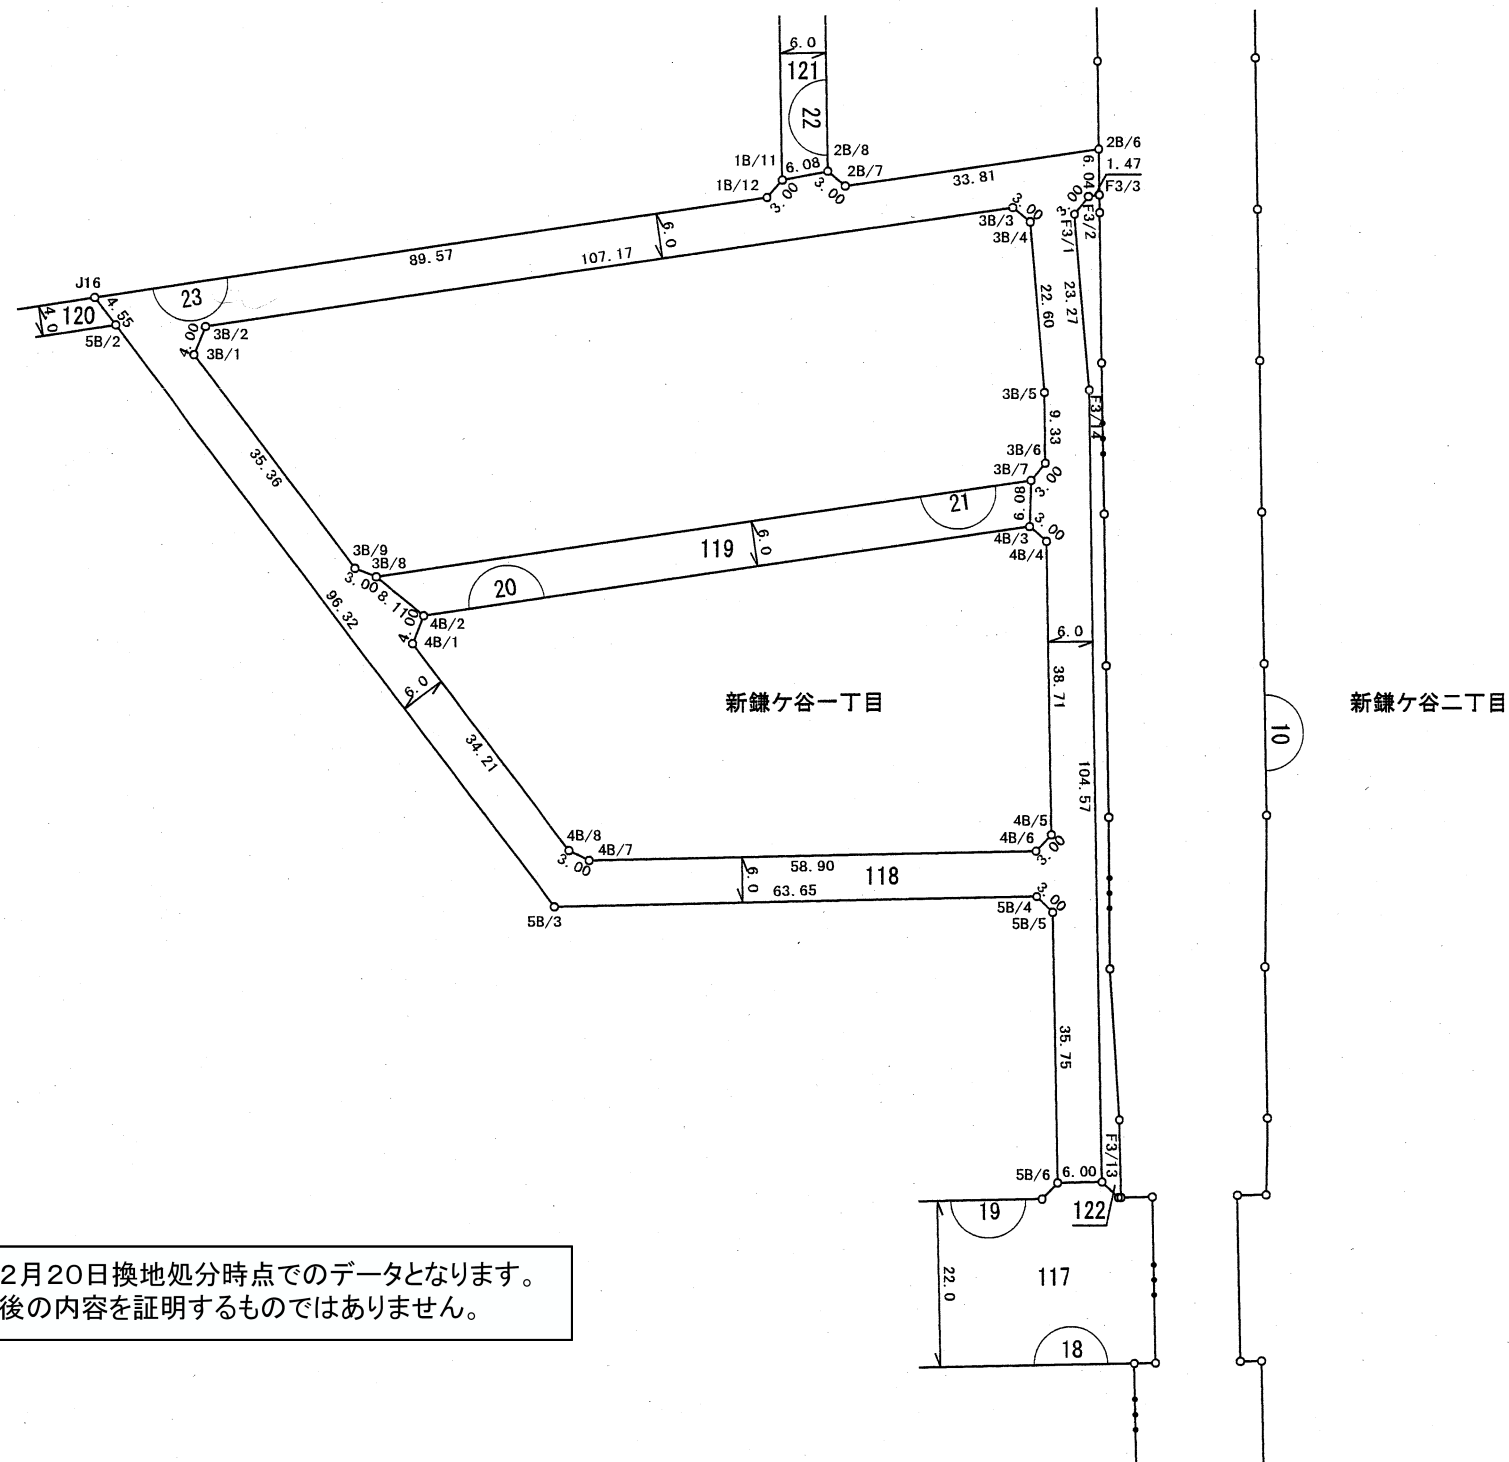

凡 例	
	地 番
	境界点・点名
	地 番・辺 長
	丁 目 境