

街区原子図



縮 尺

1/500

地 番

119

新鎌ヶ谷一丁目

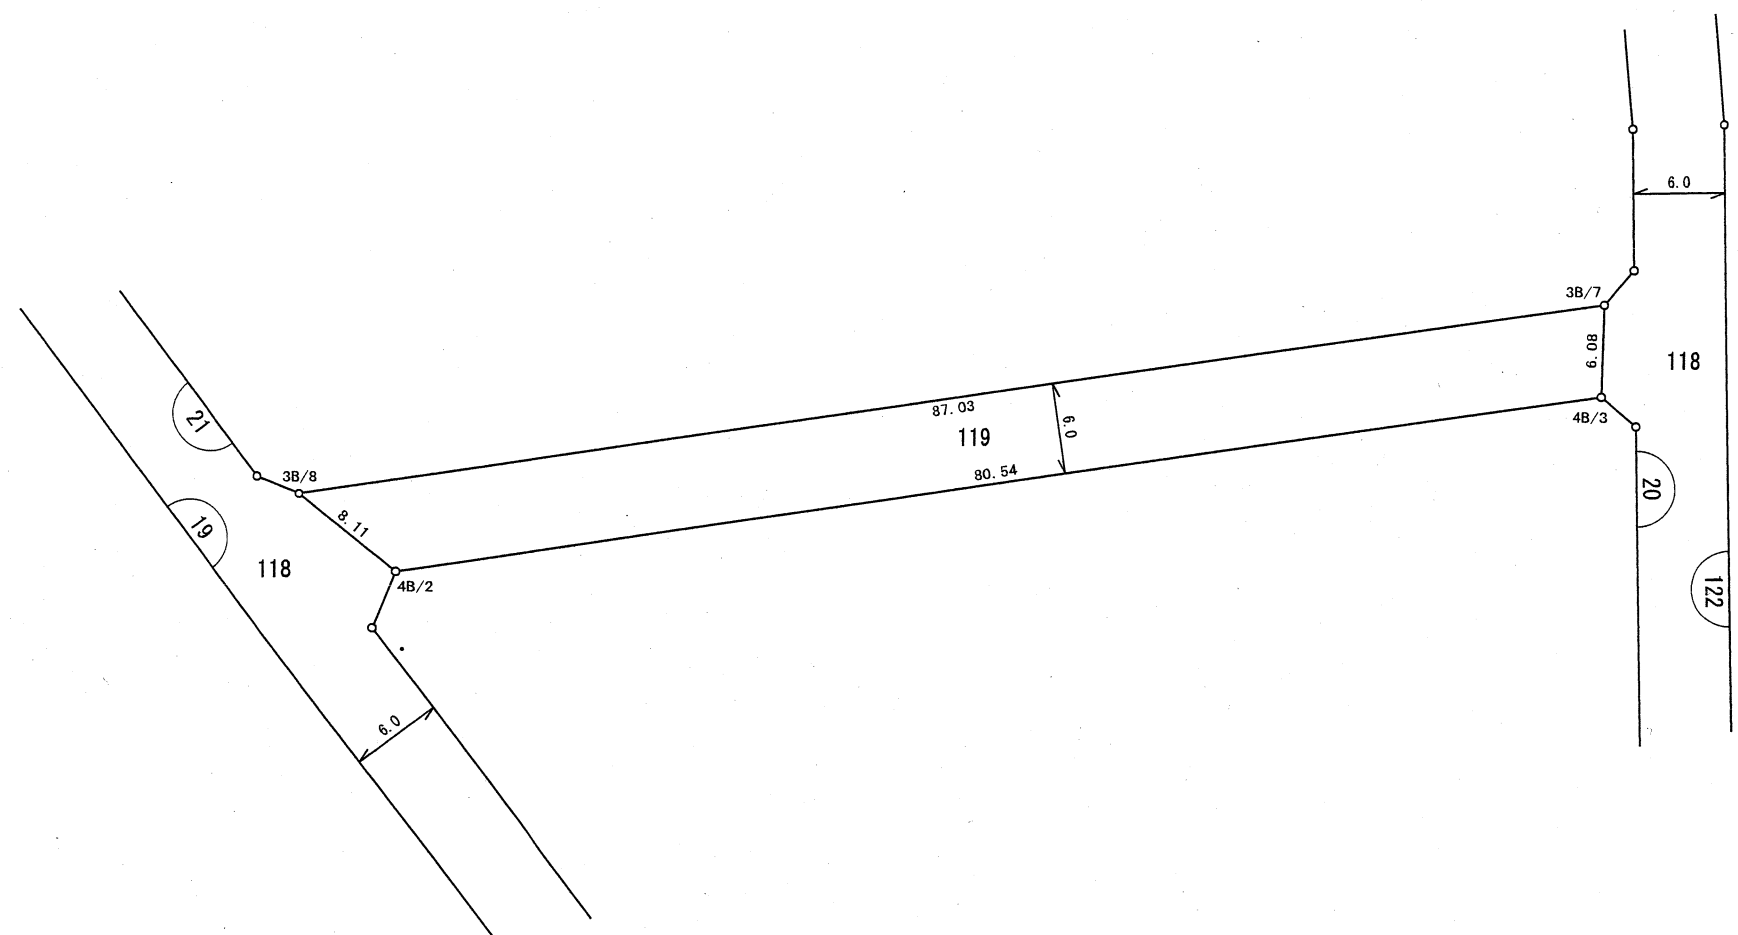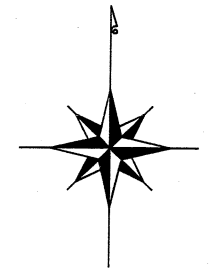

※平成21年2月20日換地処分時点でのデータとなります。
換地処分後の内容を証明するものではありません。

座 標 一 覧 表

測 点 名	X 座 標	Y 座 標
4B/2	-24496.084	15210.972
4B/3	-24484.590	15290.696
3B/7	-24478.505	15290.856
3B/8	-24490.925	15204.711

凡 例

1	地 番
境界点・点名	
地番・辺長	
丁 目 境	