
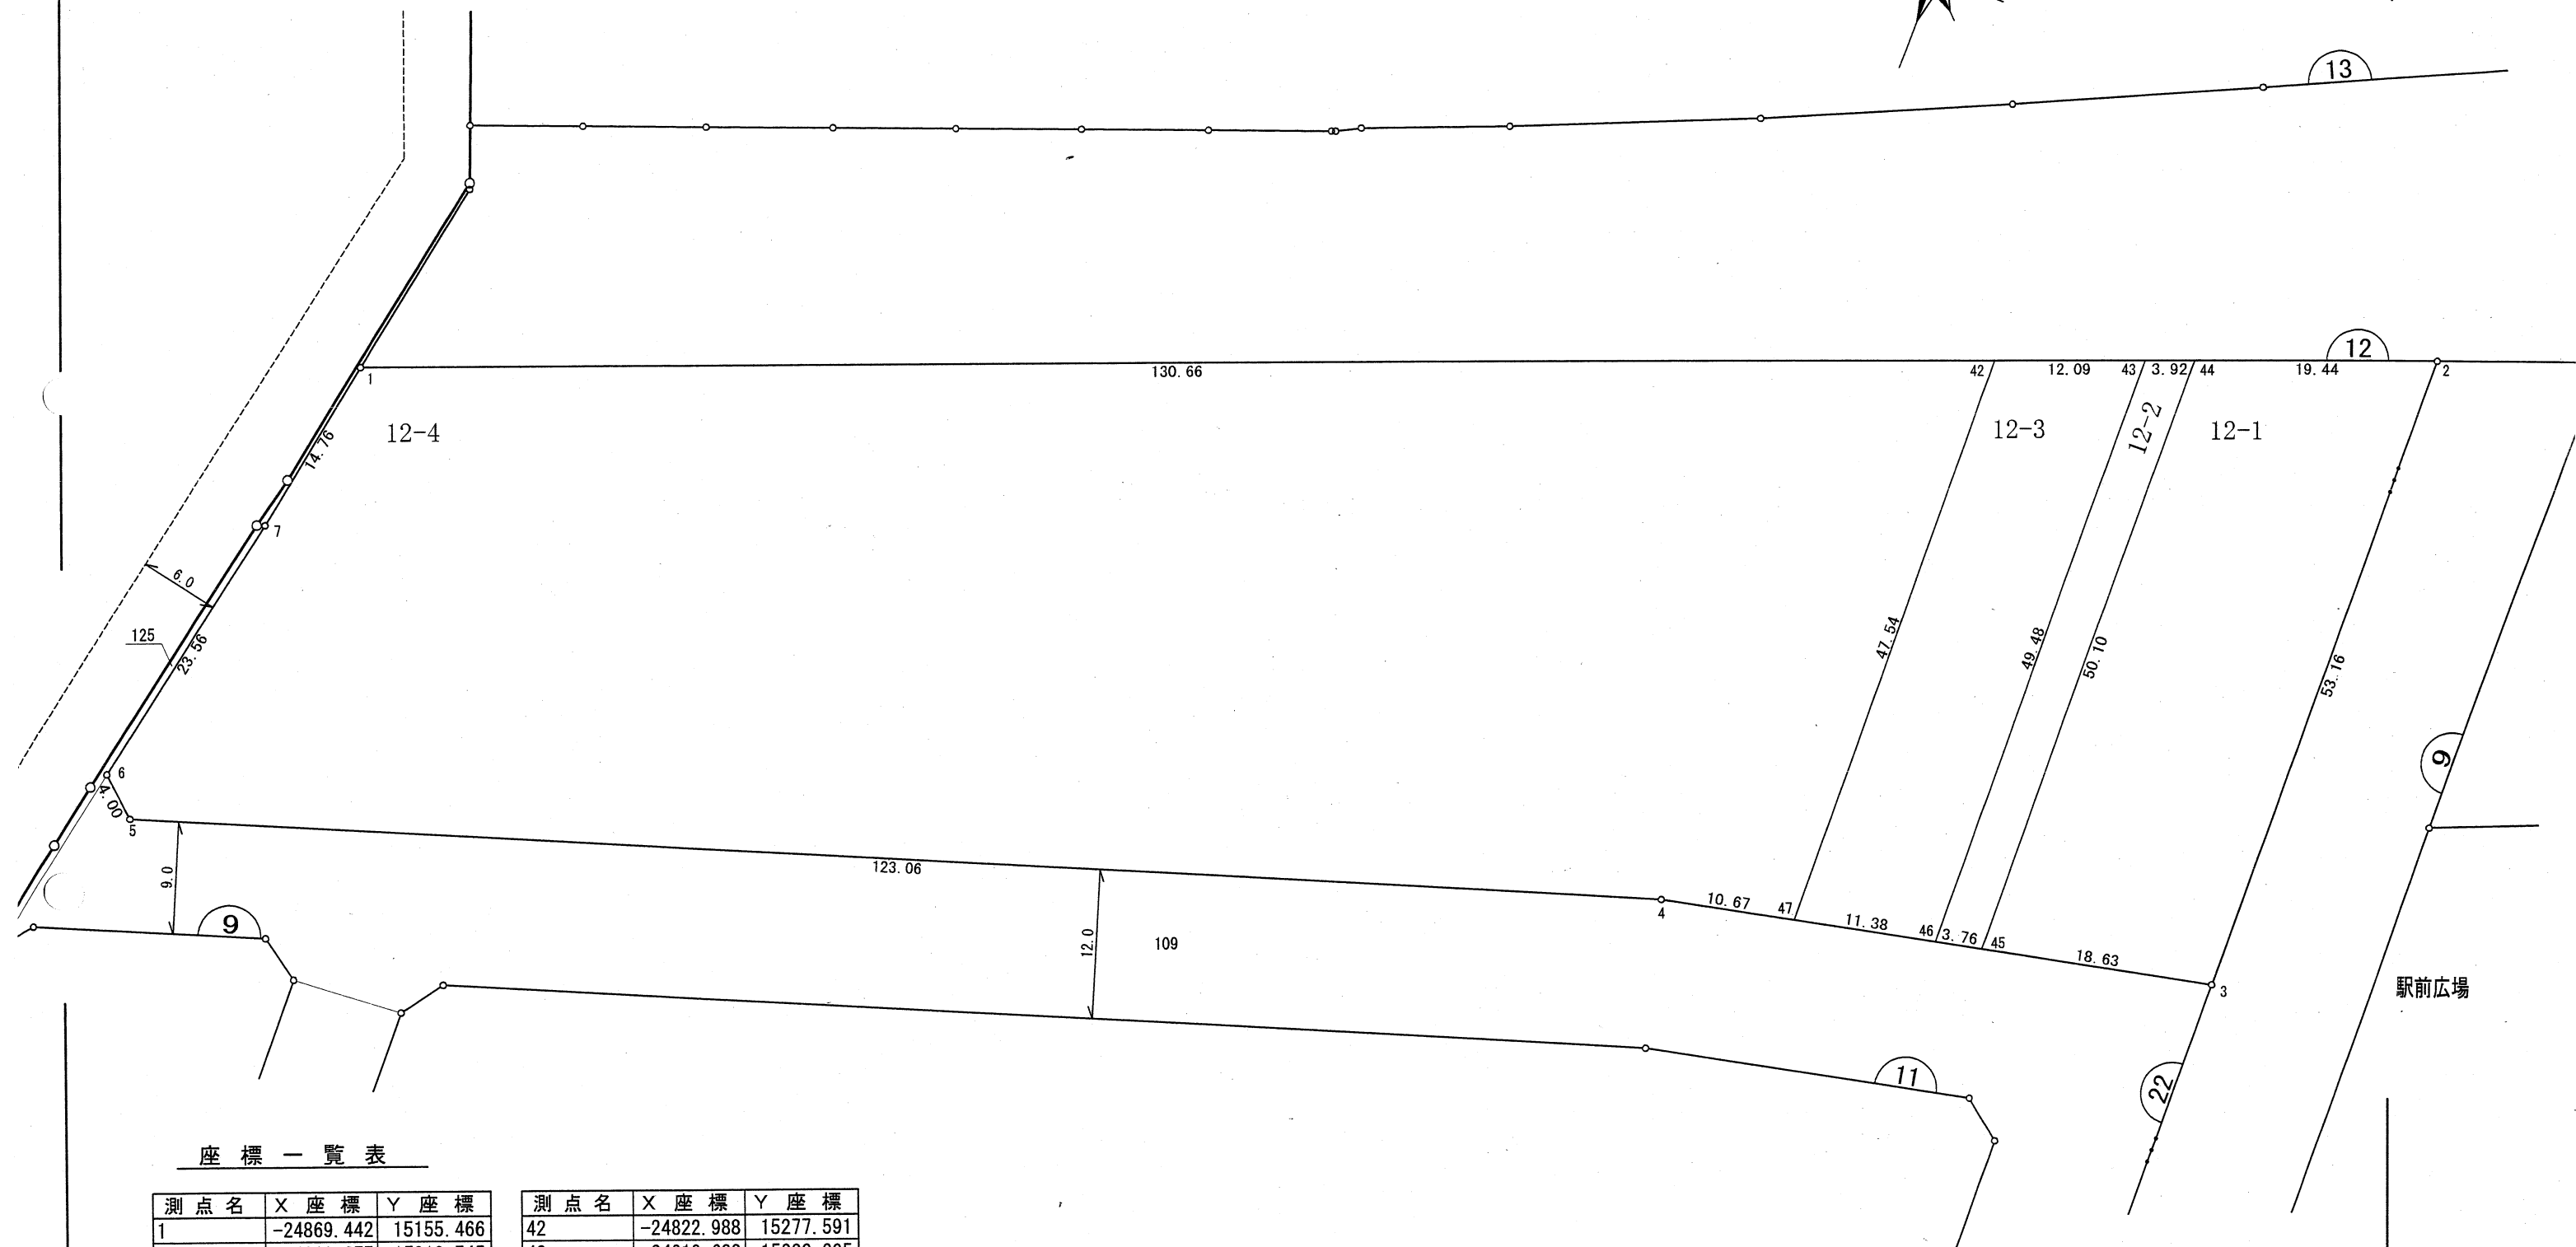


街区原子図

縮尺1/500

地番12

新鎌ヶ谷一丁目

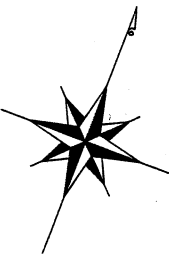

座 標 一 覧 表

測 点 名	X 座 標	Y 座 標	測 点 名	X 座 標	Y 座 標
1	-24869.442	15155.466	42	-24822.988	15277.591
2	-24810.377	15310.745	43	-24818.688	15288.895
3	-24863.535	15311.699	44	-24817.292	15292.567
4	-24872.729	15268.196	45	-24867.388	15293.466
5	-24909.696	15150.817	46	-24868.167	15289.782
6	-24907.007	15147.856	47	-24870.521	15278.644
7	-24883.955	15152.746			

※平成21年2月20日換地処分時点でのデータとなります。
換地処分後の内容を証明するものではありません。

凡 例	
	地 番
	境界点・点名
	地 番・辺 長
	丁 目 境