
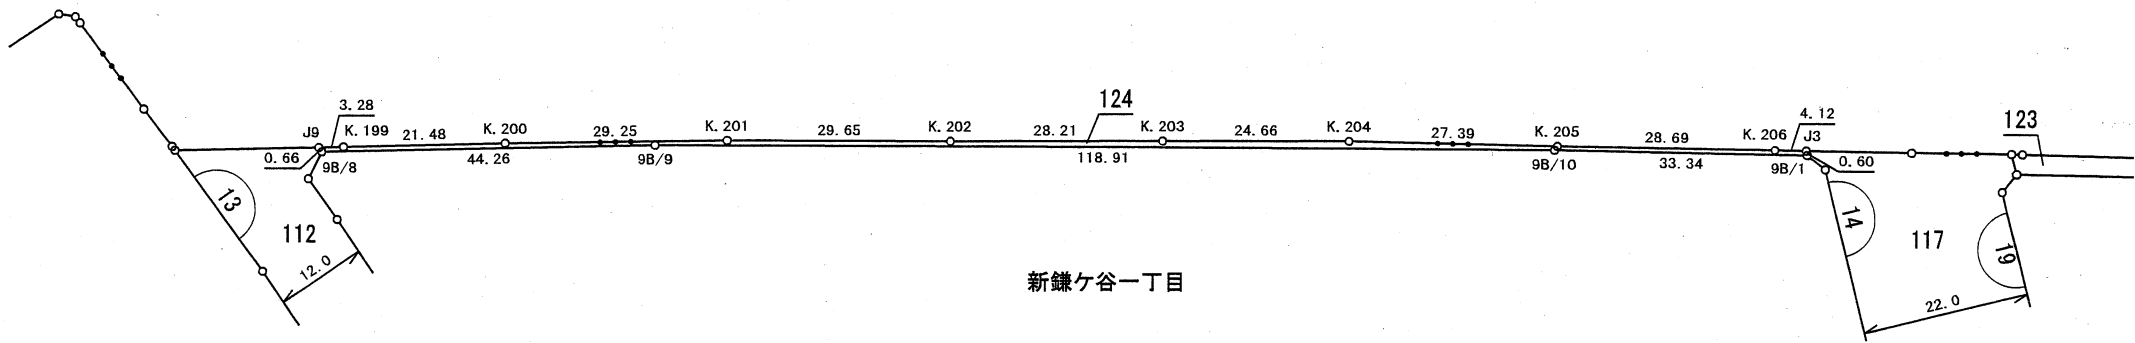


街区原子図

縮 尺	1/1000	地 番	124
-----	--------	-----	-----

新鎌ヶ谷一丁目

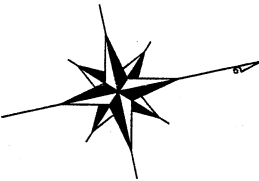

座 標 一 覧 表

測 点 名	X 座 標	Y 座 標
9B/1	-24598.622	15215.269
9B/8	-24790.217	15171.582
9B/9	-24746.875	15180.595
9B/10	-24631.020	15207.394
J3	-24598.633	15214.660
J9	-24790.475	15170.966
K.199	-24787.261	15171.622
K.200	-24766.213	15175.950
K.201	-24737.603	15182.079
K.202	-24708.709	15188.743
K.203	-24681.181	15194.922
K.204	-24657.119	15200.354
K.205	-24630.530	15206.958
K.206	-24602.640	15213.685

※平成21年2月20日換地処分時点でのデータとなります。
換地処分後の内容を証明するものではありません。

凡 例	
	地 番
	境界点・点名
	地 番・辺 長
	丁 目 境