

街区原子図


縮 尺

1/1000

地 番

126


新鎌ヶ谷一丁目

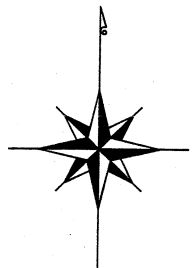

※平成21年2月20日換地処分時点でのデータとなります。
換地処分後の内容を証明するものではありません。

座 標 一 覧 表

測 点 名	X 座 標	Y 座 標
18B/1	-25058.110	15115.838
18B/6	-25086.003	15110.007
19B/1	-25096.260	15107.865
19B/9	-25177.015	15189.007
19B/10	-25173.788	15183.628
19B/11	-25155.631	15157.718
19B/12	-25124.902	15103.698
19B/13	-25122.168	15102.464
24B/7	-25253.902	15303.928
24B/8	-25233.927	15275.396
24B/9	-25225.682	15261.948
24B/10	-25217.086	15250.733
24B/11	-25207.362	15236.507
24B/12	-25183.115	15199.175
24B/13	-25182.288	15197.797
J5	-25058.121	15115.229
J7	-25254.389	15303.937
K.163	-25253.811	15303.073
K.164	-25247.257	15294.159
K.165	-25238.536	15281.407
K.166	-25225.676	15261.769
K.167	-25217.057	15250.533
K.168	-25207.667	15236.764
K.169	-25191.544	15211.992
K.170	-25183.318	15199.394
K.171	-25174.547	15184.635
K.172	-25163.047	15167.633
K.173	-25155.707	15157.764
K.174	-25152.240	15151.467
K.175	-25143.399	15135.306
K.176	-25133.878	15118.954
K.177	-25124.837	15103.323
K.178	-25121.880	15101.956
K.179	-25096.612	15106.952
K.180	-25080.151	15110.446

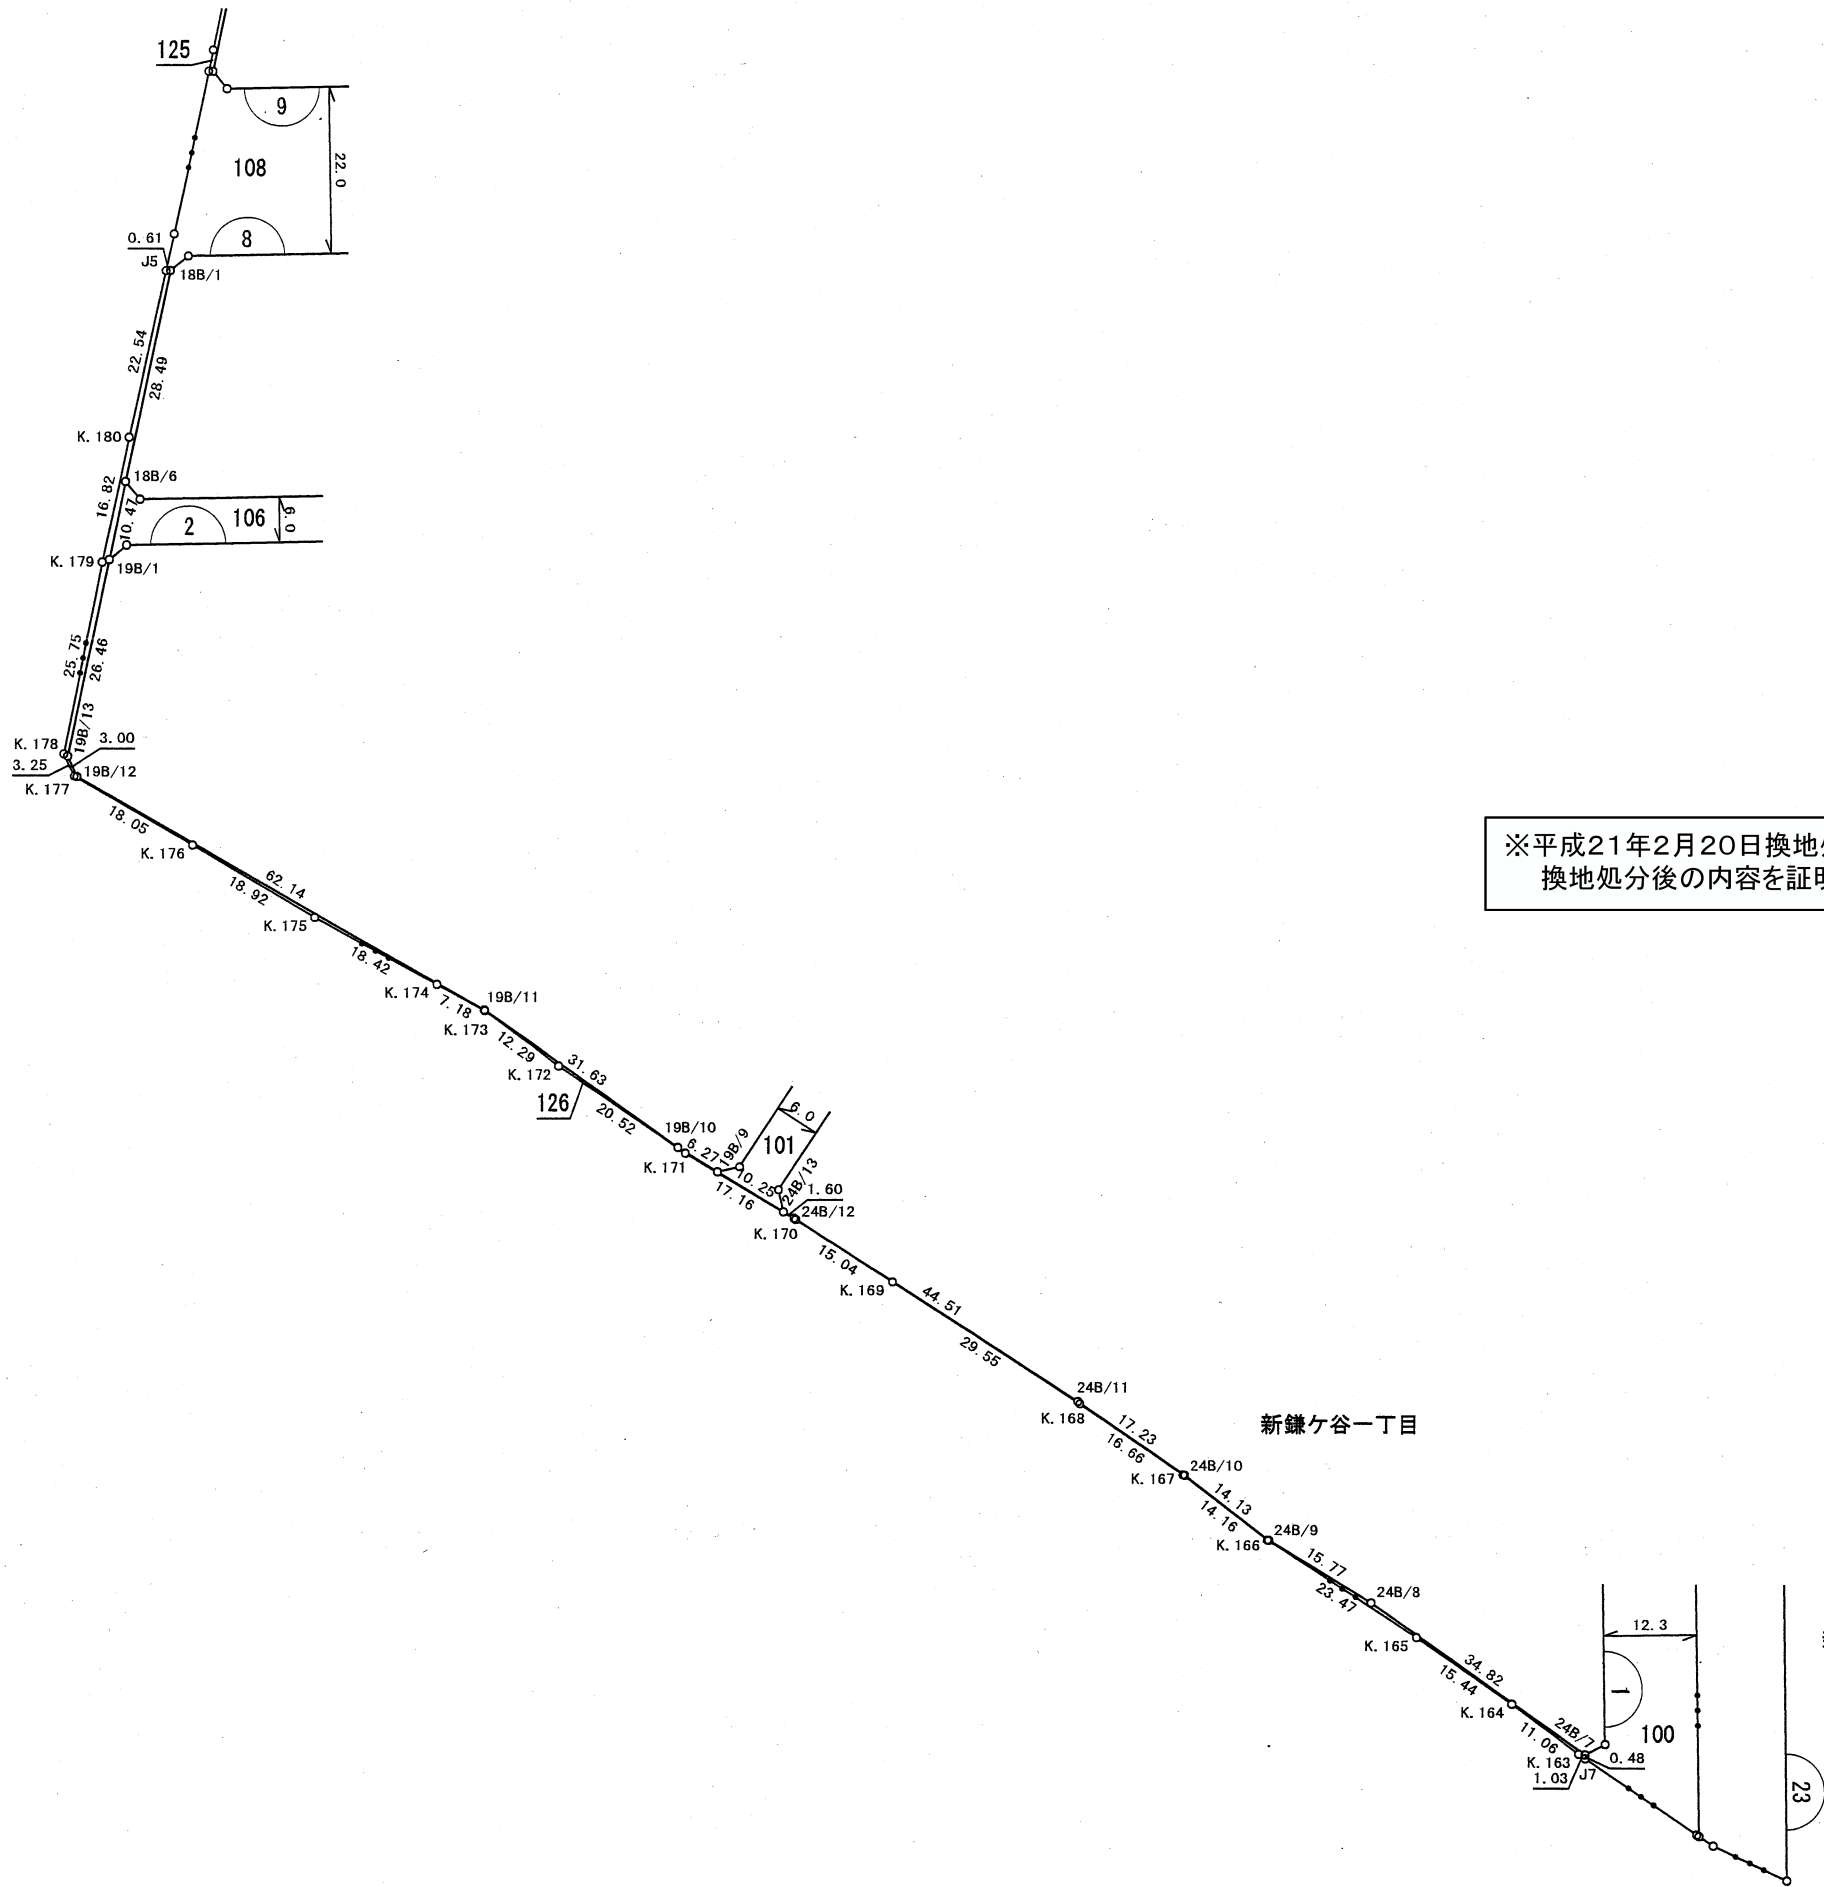

凡 例	
	地 番
	境界点・点名
	地 番・辺 長
	丁 目 境