

街区原子図

縮尺

1/1000

地番





13
9

新鎌ヶ谷一丁目

新鎌ヶ谷二丁目

座標一覧表

測点名	X座標	Y座標
1	-24848.248	15156.748
2	-24845.113	15165.293
3	-24841.669	15174.681
4	-24838.225	15184.070
5	-24834.781	15193.458
6	-24831.337	15202.846
7	-24827.893	15212.234
8	-24824.449	15221.622
9	-24824.331	15221.943
10	-24823.386	15223.762
11	-24819.093	15234.757
12	-24811.436	15253.254
13	-24803.270	15271.557
14	-24794.900	15289.779
15	-24786.409	15307.937
16	-24784.509	15311.641
17	-24781.629	15322.020
18	-24781.698	15322.432
19	-24765.824	15373.719
20	-24789.893	15374.152
21	-24805.767	15322.864
22	-24869.442	15155.466
23	-24853.065	15158.534
24	-24842.222	15173.175
25	-24769.385	15362.216
26	-24793.454	15362.650
27	-24847.045	15174.945
28	-24810.377	15310.745
29	-24786.293	15308.163

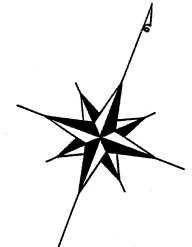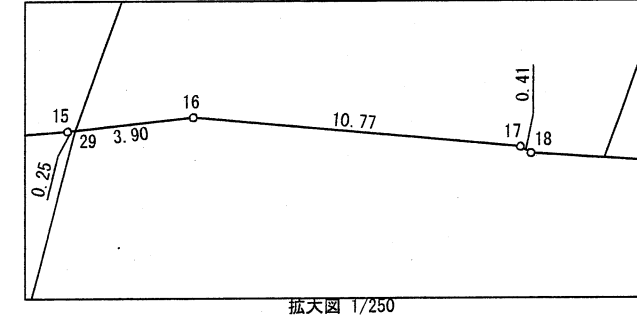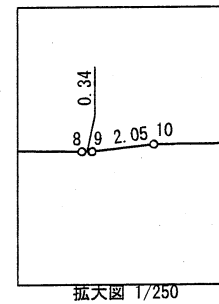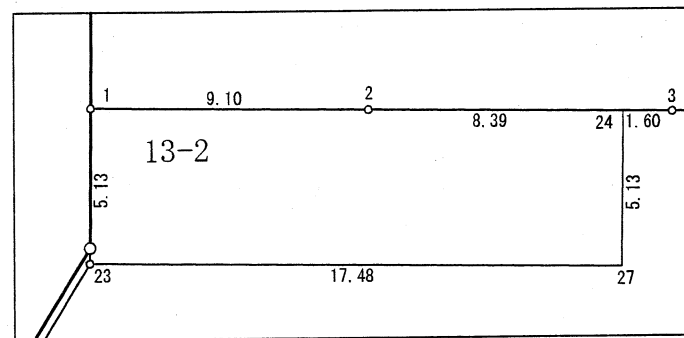

※平成21年2月20日換地処分時点でのデータとなります。
換地処分後の内容を証明するものではありません。



凡 例	
	地 番
	境界点・点名
	地 番・辺 長
	丁 目 境

街区原子図

縮尺	1/500	地番	13
----	-------	----	----

新鎌ヶ谷一丁目

※平成21年2月20日換地処分時点でのデータとなります。
換地処分後の内容を証明するものではありません。

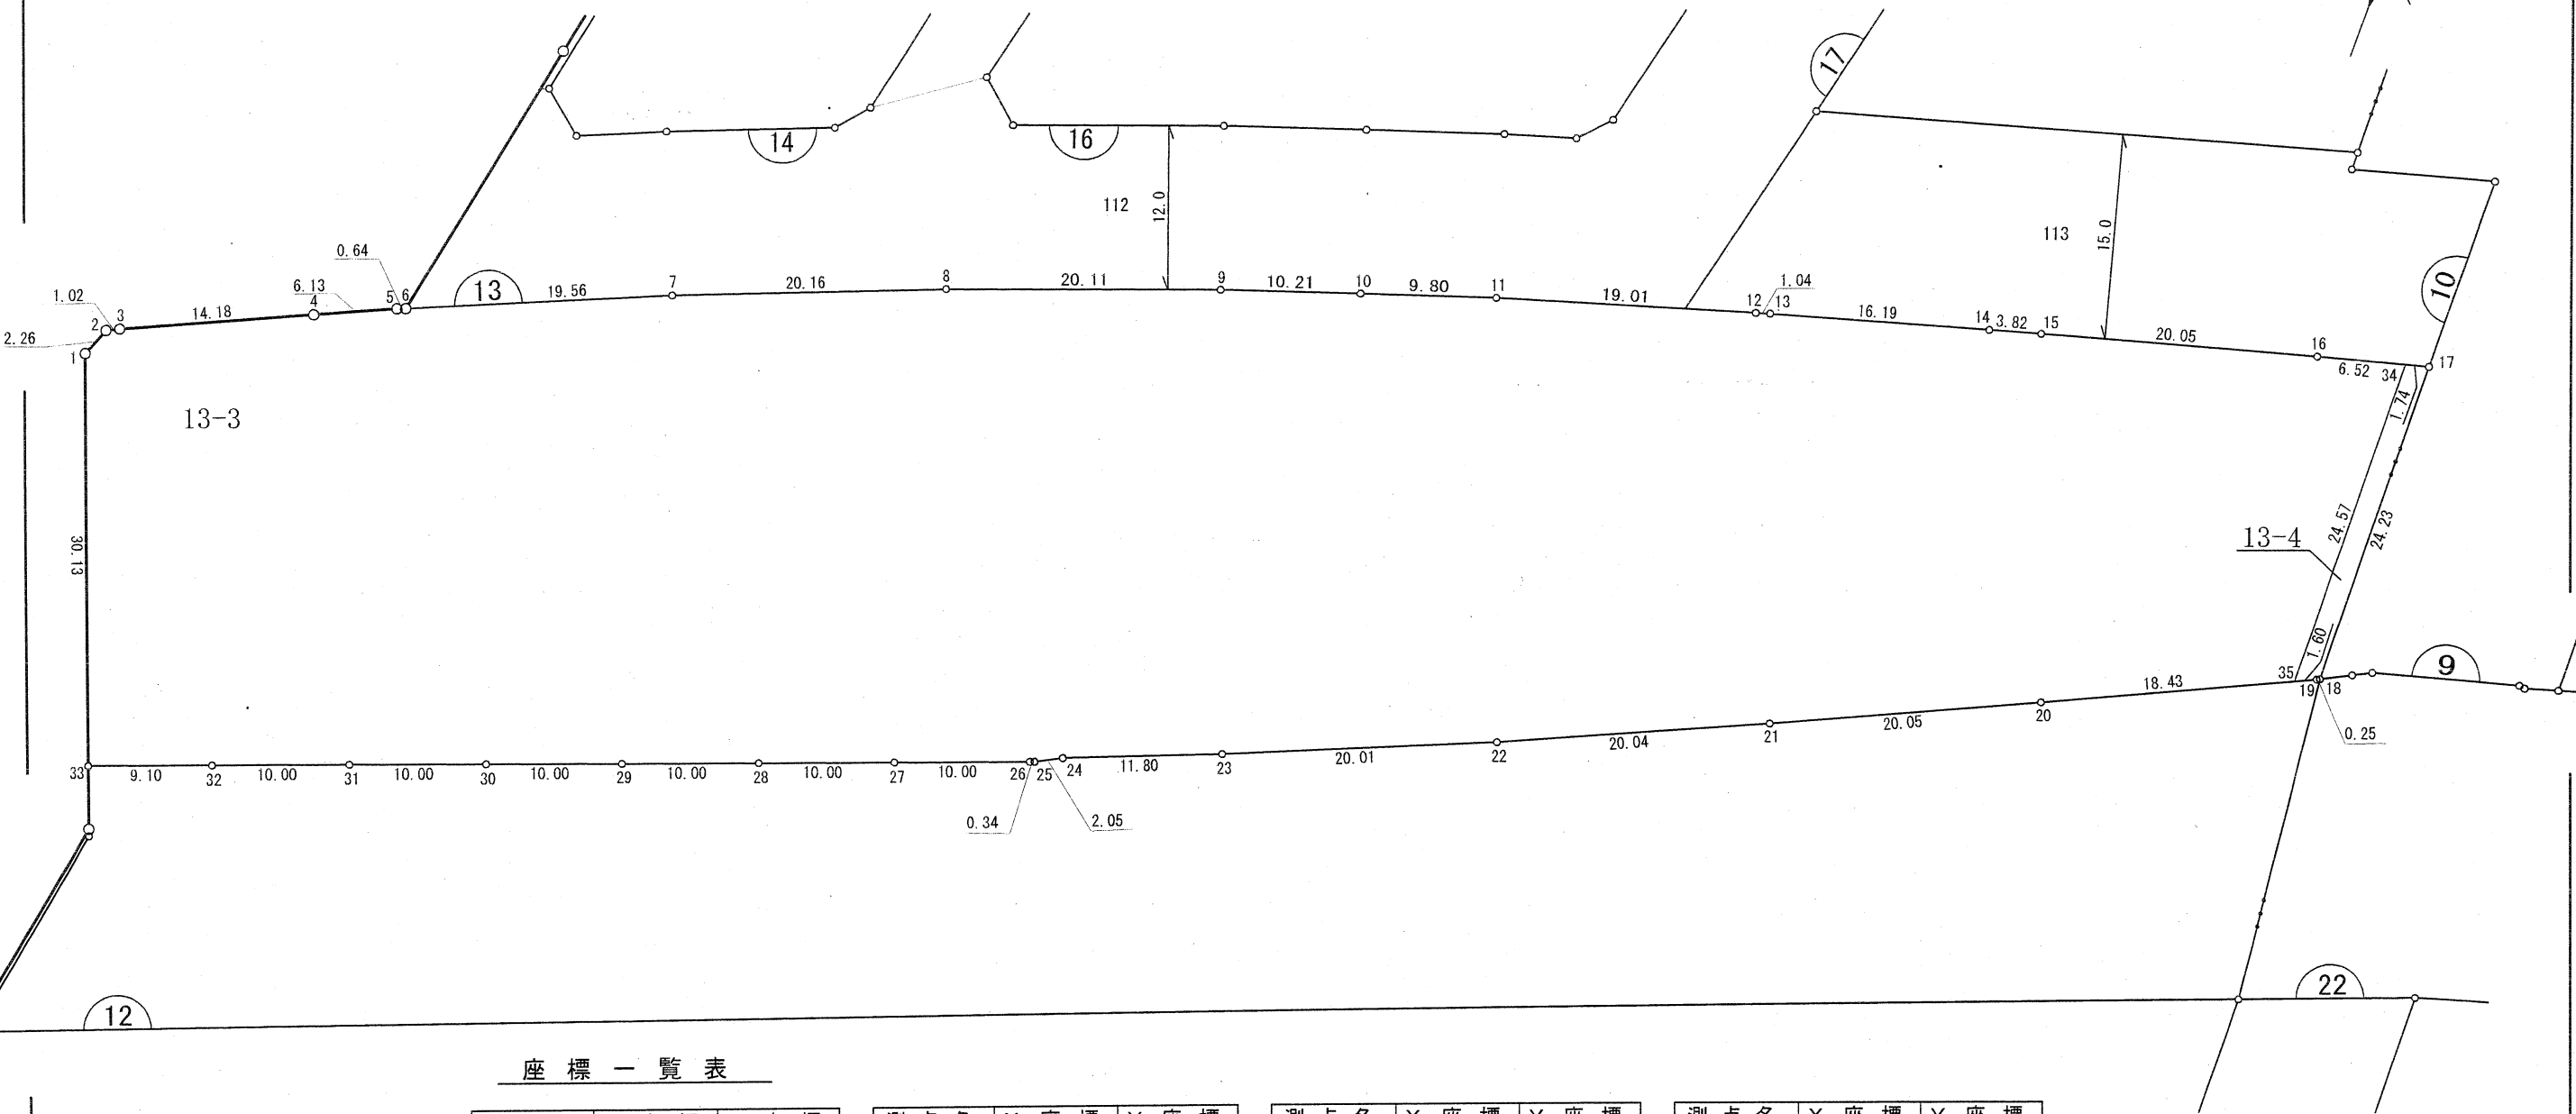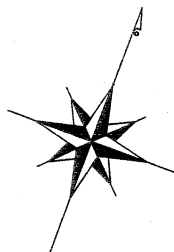

座 標 一 覧 表

測 点 名	X 座 標	Y 座 標
1	-24819.997	15146.275
2	-24817.899	15147.139
3	-24817.456	15148.060
4	-24811.660	15161.007
5	-24809.156	15166.605
6	-24808.924	15167.201
7	-24801.341	15185.236
8	-24794.029	15204.033
9	-24787.218	15222.955

測 点 名	X 座 標	Y 座 標
10	-24783.980	15232.646
11	-24780.910	15241.960
12	-24775.414	15260.166
13	-24775.106	15261.168
14	-24770.641	15276.738
15	-24769.594	15280.421
16	-24764.229	15299.747
17	-24762.065	15307.728
18	-24786.293	15308.163

測 点 名	X 座 標	Y 座 標
19	-24786.409	15307.937
20	-24794.900	15289.779
21	-24803.270	15271.557
22	-24811.436	15253.254
23	-24819.093	15234.757
24	-24823.386	15223.762
25	-24824.331	15221.943
26	-24824.449	15221.622
27	-24827.893	15212.234

測 点 名	X 座 標	Y 座 標
28	-24831.337	15202.846
29	-24834.781	15193.458
30	-24838.225	15184.070
31	-24841.669	15174.681
32	-24845.113	15165.293
33	-24848.248	15156.748
34	-24762.522	15306.042
35	-24787.090	15306.482

凡 例	
	地 番
	境界点・点名
	地 番・辺 長
	丁 目 境