

街区原子図

縮 尺



1/500

地 番

16

新鎌ヶ谷一丁目

※平成21年2月20日換地処分時点でのデータとなります。
換地処分後の内容を証明するものではありません。

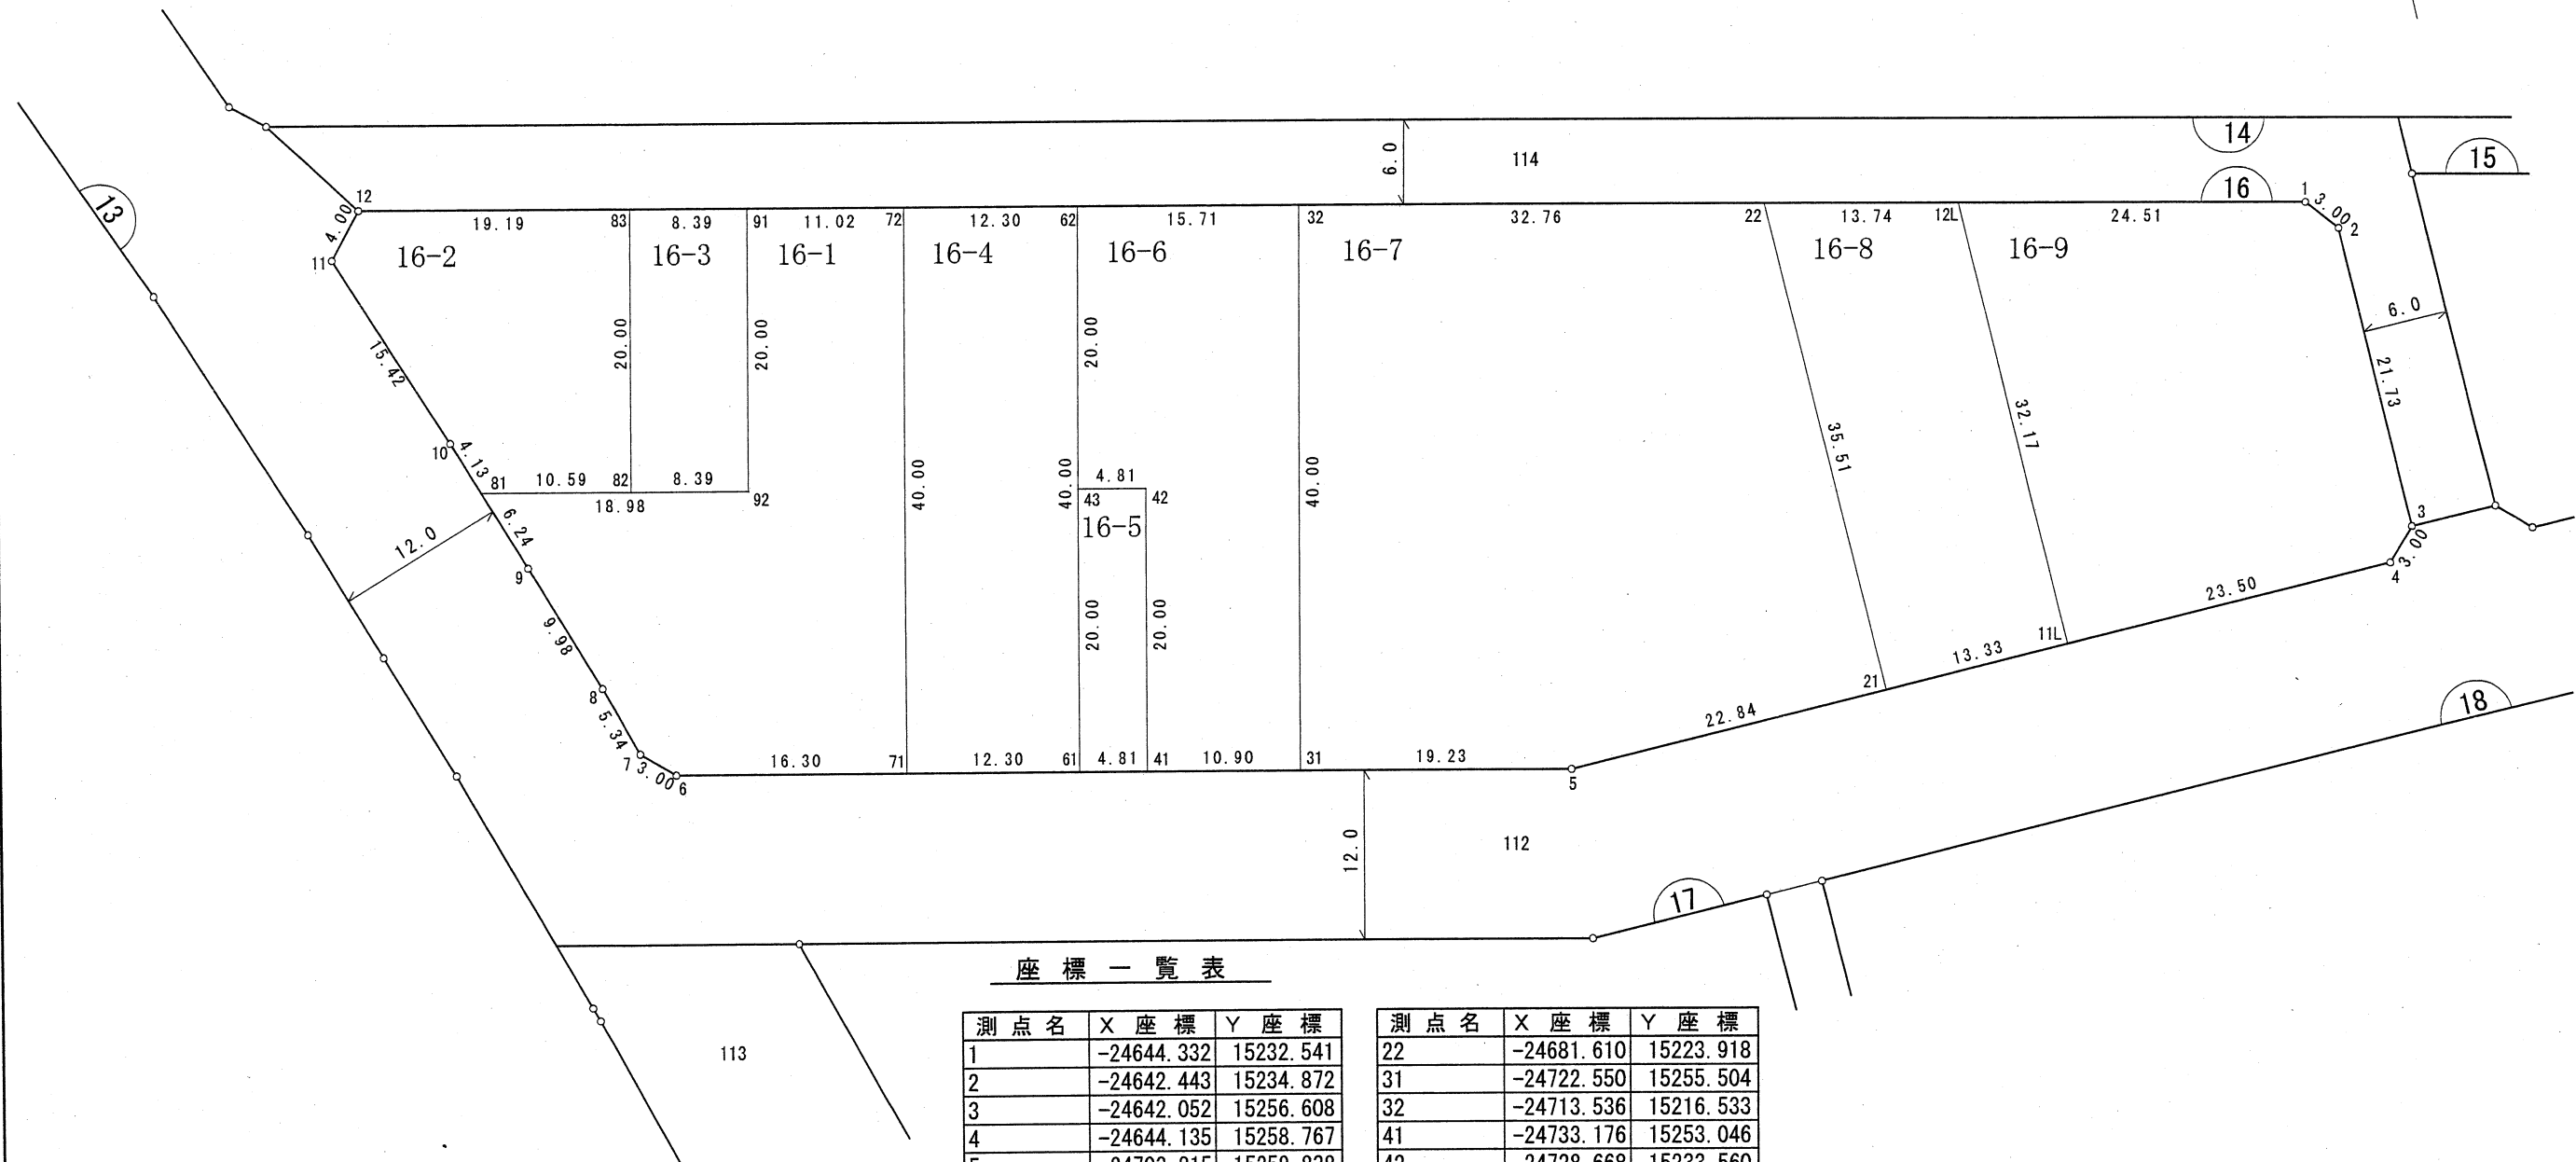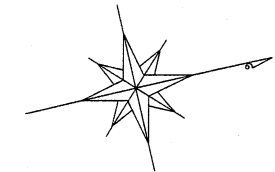

座 標 一 覧 表

測 点 名	X 座 標	Y 座 標
1	-24644.332	15232.541
2	-24642.443	15234.872
3	-24642.052	15256.608
4	-24644.135	15258.767
5	-24703.815	15259.838
6	-24765.731	15245.515
7	-24767.921	15243.465
8	-24769.466	15238.347
9	-24772.591	15228.866
10	-24775.880	15219.021
11	-24781.104	15204.508
12	-24778.448	15201.517
11L	-24667.639	15259.188
12L	-24668.216	15227.016
21	-24680.972	15259.428

測 点 名	X 座 標	Y 座 標
22	-24681.610	15223.918
31	-24722.550	15255.504
32	-24713.536	15216.533
41	-24733.176	15253.046
42	-24728.668	15233.560
43	-24733.355	15232.476
61	-24737.862	15251.962
62	-24728.847	15212.991
71	-24749.847	15249.189
72	-24740.833	15210.219
81	-24774.570	15222.943
82	-24764.251	15225.330
83	-24759.743	15205.844
91	-24751.569	15207.735
92	-24756.076	15227.220

凡 例	
	地 番
	境界点・点名
	地 番・辺 長
	丁 目 境