

街区原子図



縮 尺

1/500

地 番

2

新鎌ヶ谷一丁目

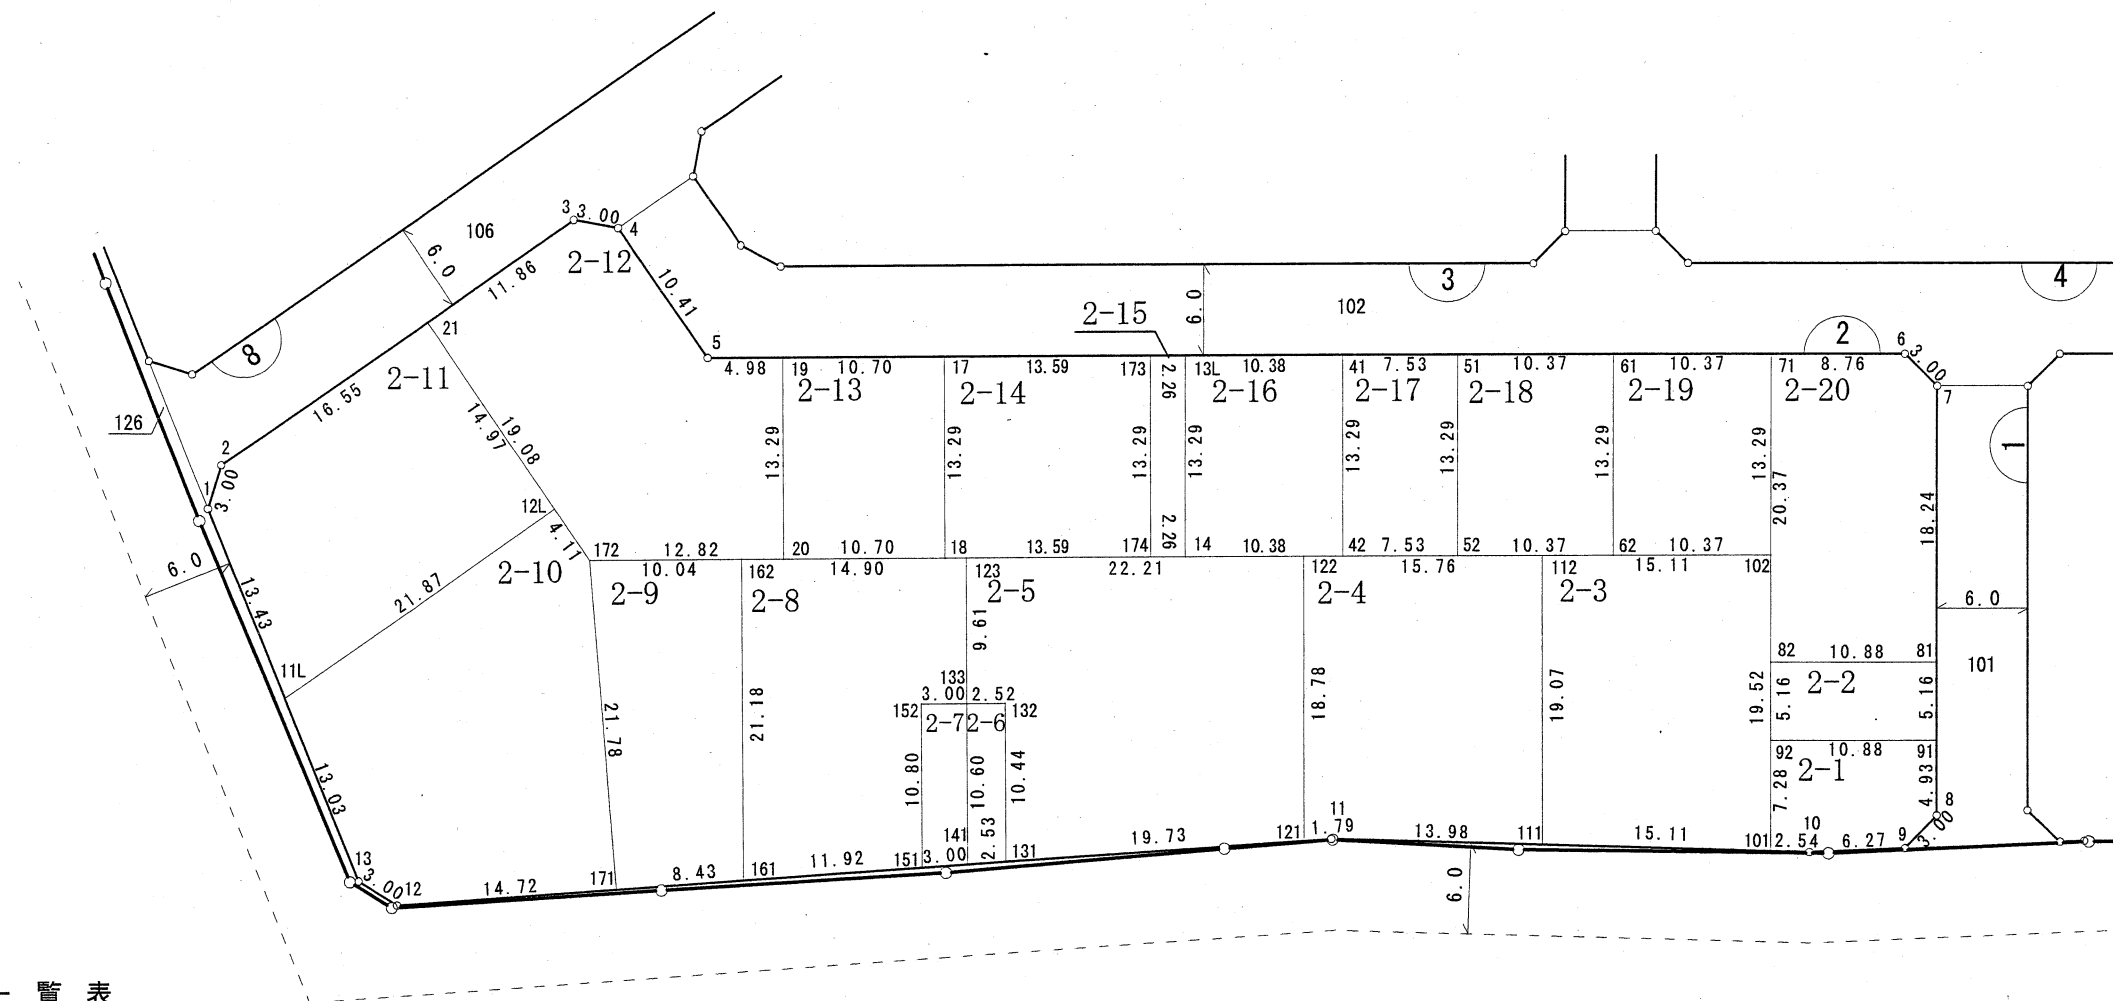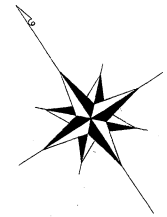

座 標 一 覧 表

測 点 名	X 座 標	Y 座 標
1	-25096.260	15107.865
2	-25094.347	15110.175
3	-25093.835	15138.585
4	-25095.918	15140.744
5	-25106.335	15140.932
6	-25149.726	15206.903
7	-25152.664	15207.510
8	-25176.348	15191.932
9	-25177.015	15189.007
10	-25173.788	15183.628
11	-25155.631	15157.718
12	-25124.902	15103.698
13	-25122.168	15102.464

測 点 名	X 座 標	Y 座 標
11L	-25109.410	15105.123
12L	-25109.016	15126.997
13L	-25123.663	15167.278
14	-25134.771	15159.972
17	-25114.953	15154.034
18	-25126.061	15146.728
19	-25109.072	15145.094
20	-25120.180	15137.788
21	-25094.049	15126.727
41	-25129.368	15175.952
42	-25140.476	15168.646
51	-25133.507	15182.244
52	-25144.615	15174.938

測 点 名	X 座 標	Y 座 標
61	-25139.209	15190.913
62	-25150.316	15183.607
71	-25144.910	15199.582
81	-25167.910	15197.482
82	-25161.929	15188.388
91	-25172.223	15194.645
92	-25166.242	15185.551
101	-25172.330	15181.547
102	-25156.018	15192.276
111	-25163.654	15169.167
112	-25147.714	15179.651
121	-25154.745	15156.160
122	-25139.052	15166.481

測 点 名	X 座 標	Y 座 標
123	-25126.843	15147.918
131	-25144.988	15139.008
132	-25136.263	15144.747
133	-25134.875	15142.636
141	-25143.736	15136.808
151	-25142.250	15134.194
152	-25133.226	15140.130
161	-25136.352	15123.826
162	-25118.654	15135.467
171	-25132.184	15116.499
172	-25113.132	15127.071
173	-25122.421	15165.389
174	-25133.529	15158.083

※平成21年2月20日換地処分時点でのデータとなります。
換地処分後の内容を証明するものではありません。

凡 例	
	地 番
	境界点・点名
	地 番・辺 長
	丁 目 境