

街区原子図

縮尺



1/500

地番

7


新鎌ヶ谷一丁目

(1/2)

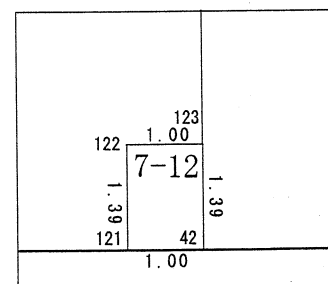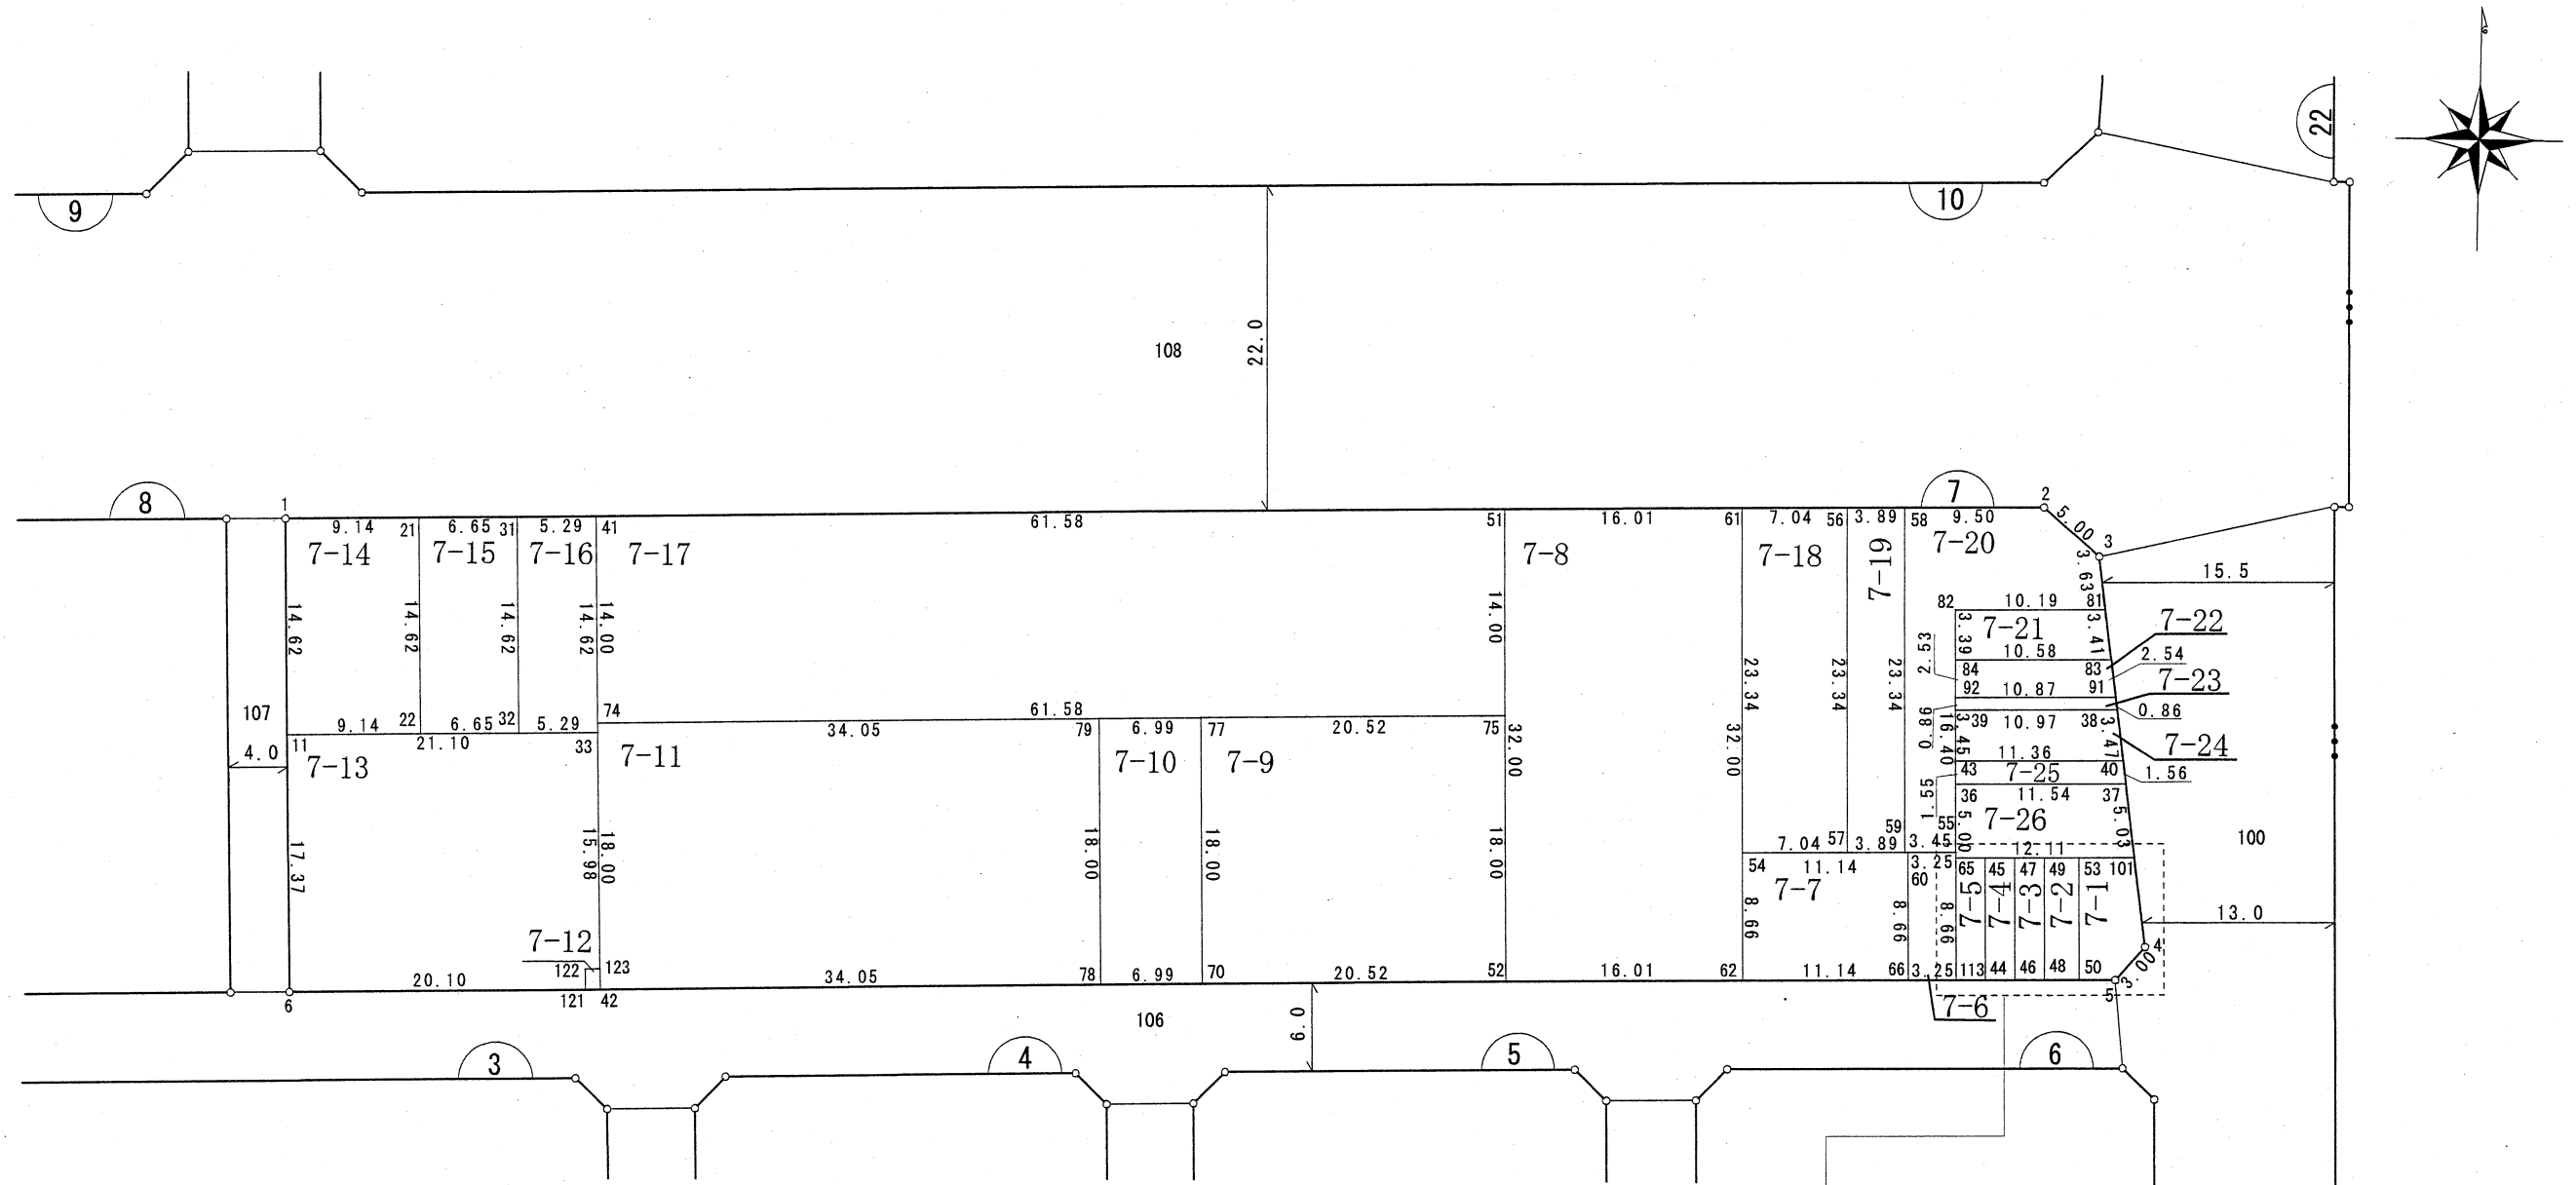

拡大図 1/100

※平成21年2月20日換地処分時点でのデータとなります。
換地処分後の内容を証明するものではありません。

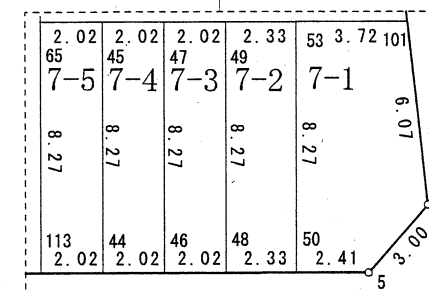

拡大図 1/250

凡 例	
	地 番
	境界点・点名
	地 番・辺 長
	丁 目 境

街区原子図

縮 尺

1/500

地 番

7

(2 / 2)

新鎌ヶ谷一丁目

座 標 一 覧 表

測 点 名	X 座 標	Y 座 標
1	-25055.146	15176.516
2	-25052.999	15295.645
3	-25056.260	15299.435
4	-25082.634	15302.930
5	-25084.908	15300.973
6	-25087.140	15177.092
11	-25069.764	15176.779
21	-25054.981	15185.664
22	-25069.599	15185.927
31	-25054.861	15192.320
32	-25069.479	15192.583
33	-25069.384	15197.877
36	-25071.829	15289.928
37	-25071.621	15301.470
38	-25066.632	15300.809
39	-25066.829	15289.838
40	-25070.074	15301.265
41	-25054.765	15197.614
42	-25086.760	15198.190
43	-25070.279	15289.900
44	-25085.067	15292.188
45	-25076.792	15292.039
46	-25085.030	15294.208
47	-25076.756	15294.059
48	-25084.994	15296.229
49	-25076.719	15296.080
50	-25084.952	15298.559
51	-25053.656	15259.187
52	-25085.651	15259.763

測 点 名	X 座 標	Y 座 標
53	-25076.677	15298.410
54	-25076.704	15275.616
55	-25076.444	15290.011
56	-25053.241	15282.242
57	-25076.577	15282.662
58	-25053.170	15286.138
59	-25076.507	15286.558
60	-25076.503	15286.758
61	-25053.368	15275.196
62	-25085.362	15275.772
65	-25076.829	15290.018
66	-25085.162	15286.914
70	-25086.021	15239.239
74	-25068.763	15197.866
75	-25067.654	15259.439
77	-25068.024	15238.915
78	-25086.147	15232.242
79	-25068.150	15231.918
81	-25059.861	15299.912
82	-25060.044	15289.716
83	-25063.247	15300.361
84	-25063.438	15289.777
91	-25065.773	15300.695
92	-25065.968	15289.822
101	-25076.610	15302.131
113	-25085.103	15290.167
121	-25086.778	15197.190
122	-25085.388	15197.165
123	-25085.370	15198.165

※平成21年2月20日換地処分時点でのデータとなります。
換地処分後の内容を証明するものではありません。

凡 例	
	地 番
	境界点・点名
	地 番・辺 長
	丁 目 境