

街区原子図


縮尺

1/1000

地番

10

新鎌ヶ谷二丁目

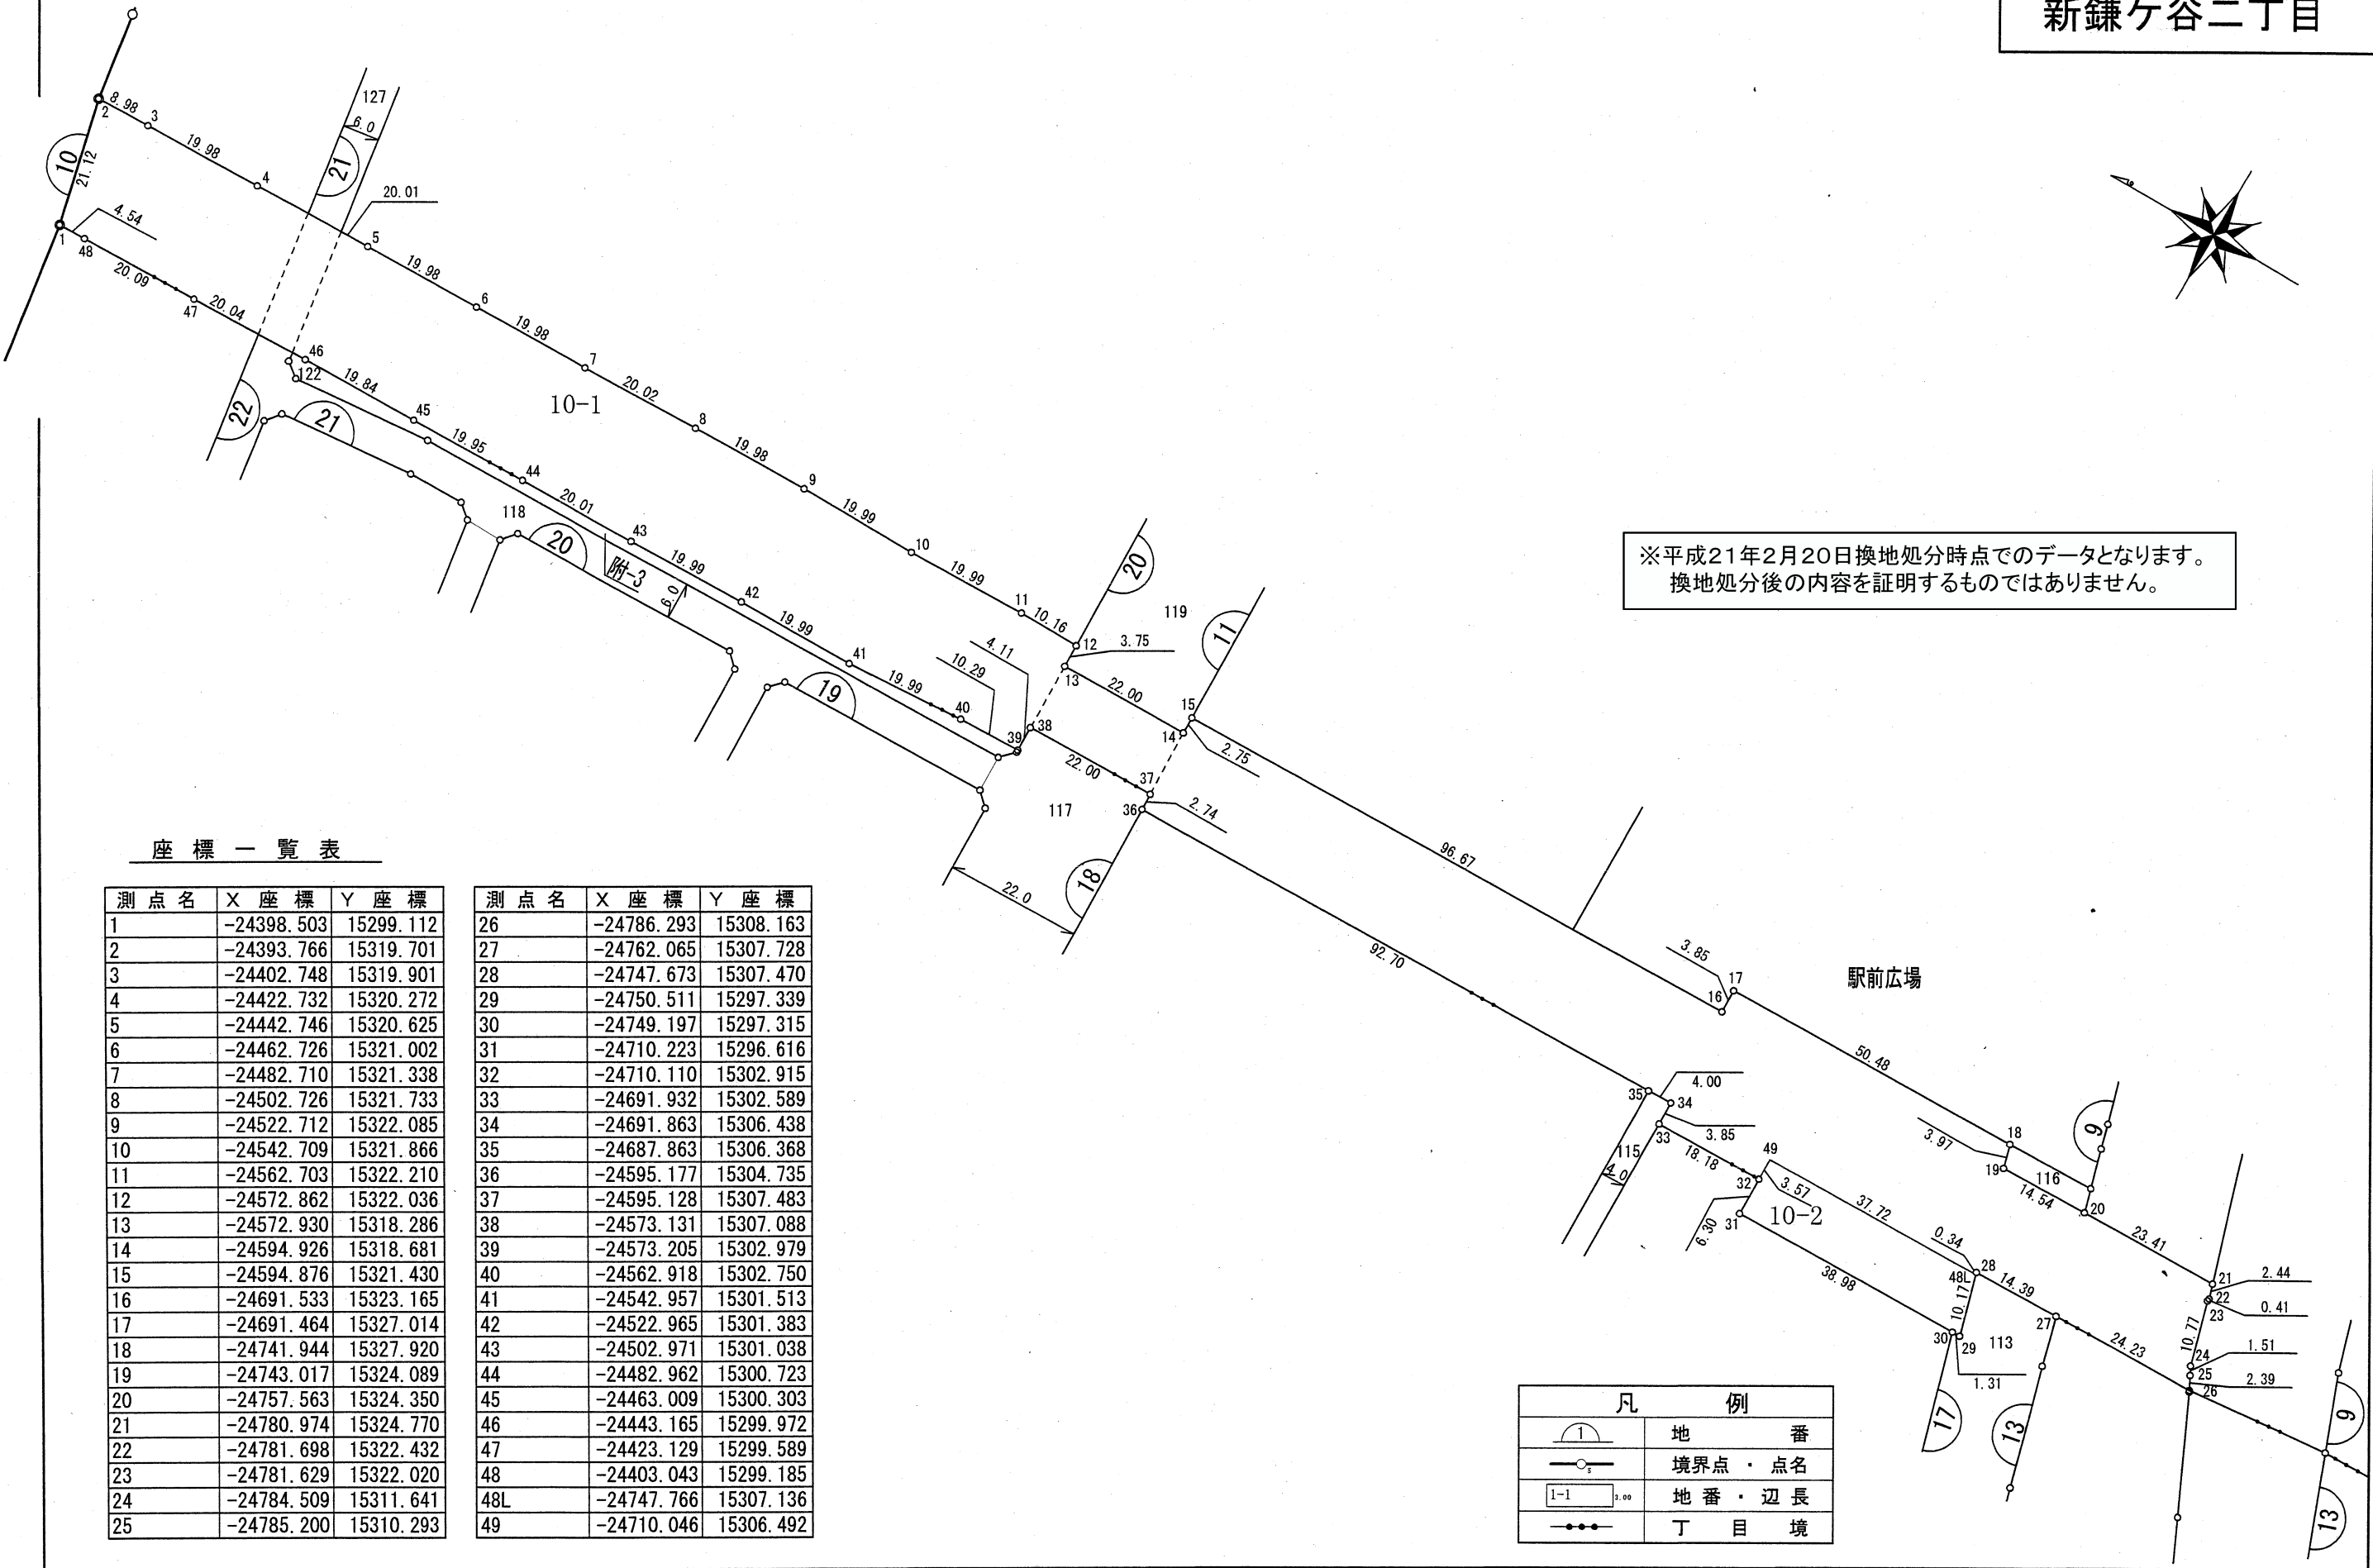

※平成21年2月20日換地処分時点でのデータとなります。
換地処分後の内容を証明するものではありません。

座標一覧表

測点名	X座標	Y座標	測点名	X座標	Y座標
1	-24398.503	15299.112	26	-24786.293	15308.163
2	-24393.766	15319.701	27	-24762.065	15307.728
3	-24402.748	15319.901	28	-24747.673	15307.470
4	-24422.732	15320.272	29	-24750.511	15297.339
5	-24442.746	15320.625	30	-24749.197	15297.315
6	-24462.726	15321.002	31	-24710.223	15296.616
7	-24482.710	15321.338	32	-24710.110	15302.915
8	-24502.726	15321.733	33	-24691.932	15302.589
9	-24522.712	15322.085	34	-24691.863	15306.438
10	-24542.709	15321.866	35	-24687.863	15306.368
11	-24562.703	15322.210	36	-24595.177	15304.735
12	-24572.862	15322.036	37	-24595.128	15307.483
13	-24572.930	15318.286	38	-24573.131	15307.088
14	-24594.926	15318.681	39	-24573.205	15302.979
15	-24594.876	15321.430	40	-24562.918	15302.750
16	-24691.533	15323.165	41	-24542.957	15301.513
17	-24691.464	15327.014	42	-24522.965	15301.383
18	-24741.944	15327.920	43	-24502.971	15301.038
19	-24743.017	15324.089	44	-24482.962	15300.723
20	-24757.563	15324.350	45	-24463.009	15300.303
21	-24780.974	15324.770	46	-24443.165	15299.972
22	-24781.698	15322.432	47	-24423.129	15299.589
23	-24781.629	15322.020	48	-24403.043	15299.185
24	-24784.509	15311.641	48L	-24747.766	15307.136
25	-24785.200	15310.293	49	-24710.046	15306.492

凡 例	
	地 番
	境界点・点名
	地番・辺長
	丁 目 境