

街区原子図



縮 尺

1/500

地 番

11

新鎌ヶ谷二丁目

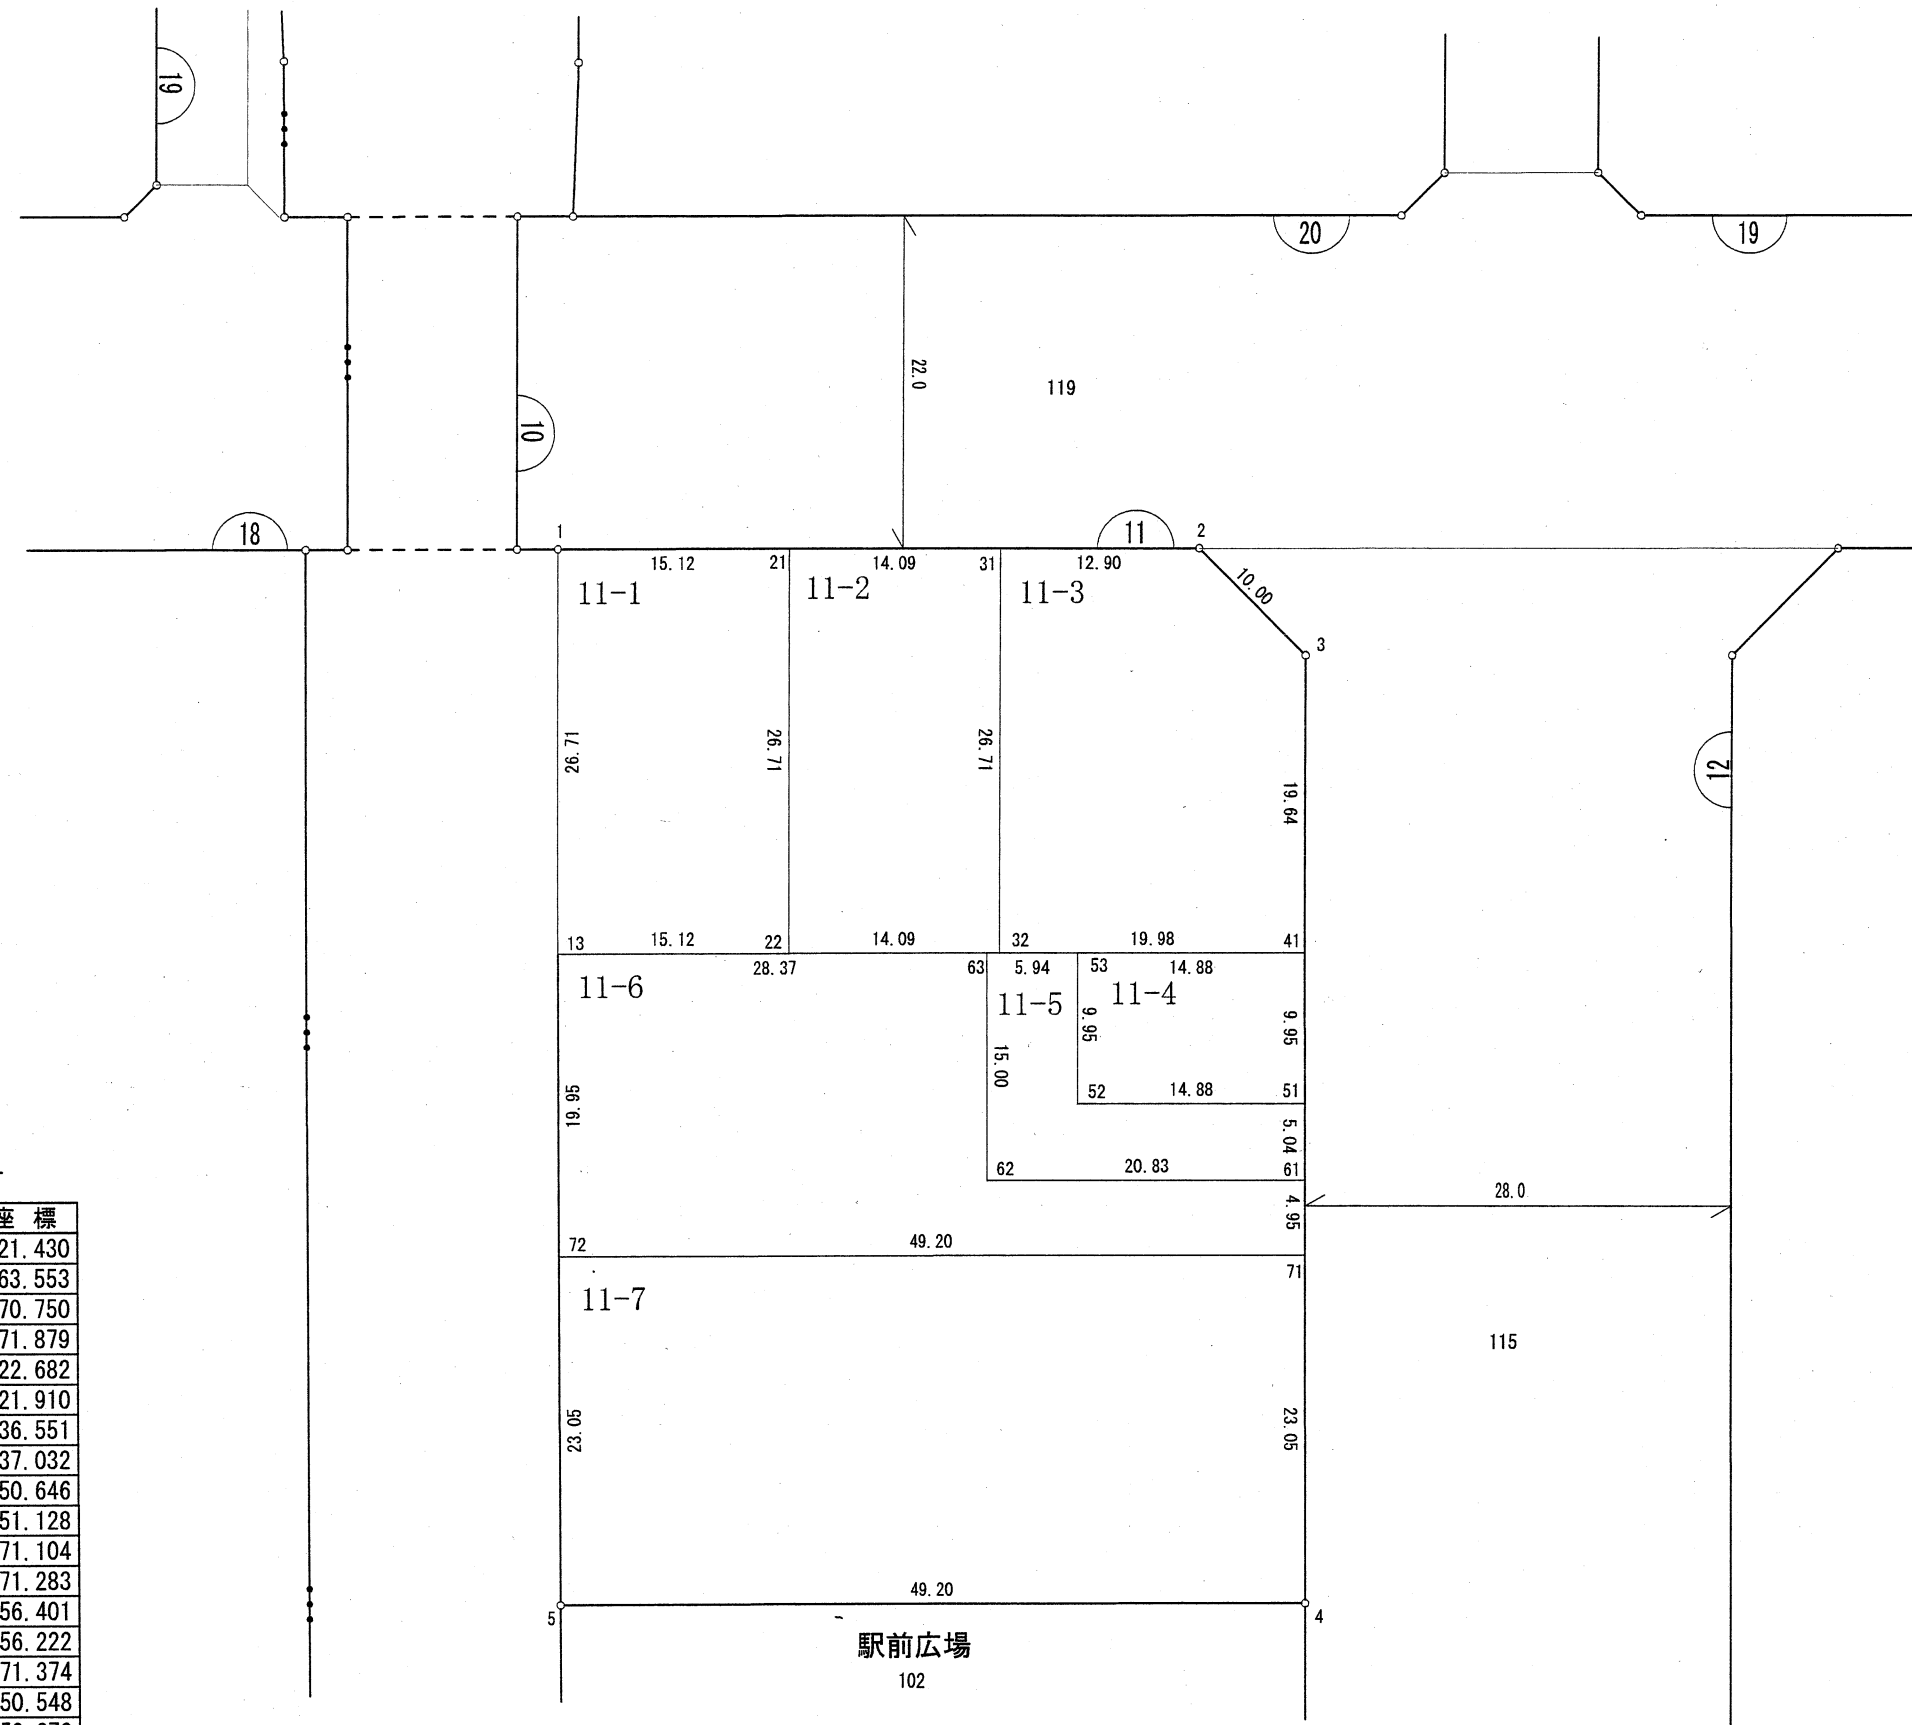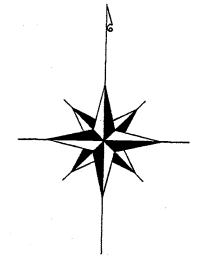

座 標 一 覧 表

測 点 名	X 座 標	Y 座 標
1	-24594.876	15321.430
2	-24594.118	15363.553
3	-24601.060	15370.750
4	-24663.711	15371.879
5	-24664.597	15322.682
13	-24621.590	15321.910
21	-24594.604	15336.551
22	-24621.317	15337.032
31	-24594.350	15350.646
32	-24621.063	15351.128
41	-24620.703	15371.104
51	-24630.660	15371.283
52	-24630.928	15356.401
53	-24620.971	15356.222
61	-24635.701	15371.374
62	-24636.076	15350.548
63	-24621.078	15350.278
71	-24640.658	15371.464
72	-24641.545	15322.268

※平成21年2月20日換地処分時点でのデータとなります。
換地処分後の内容を証明するものではありません。

凡 例	
	地 番
	境界点・点名
	地 番・辺 長
	丁 目 境