
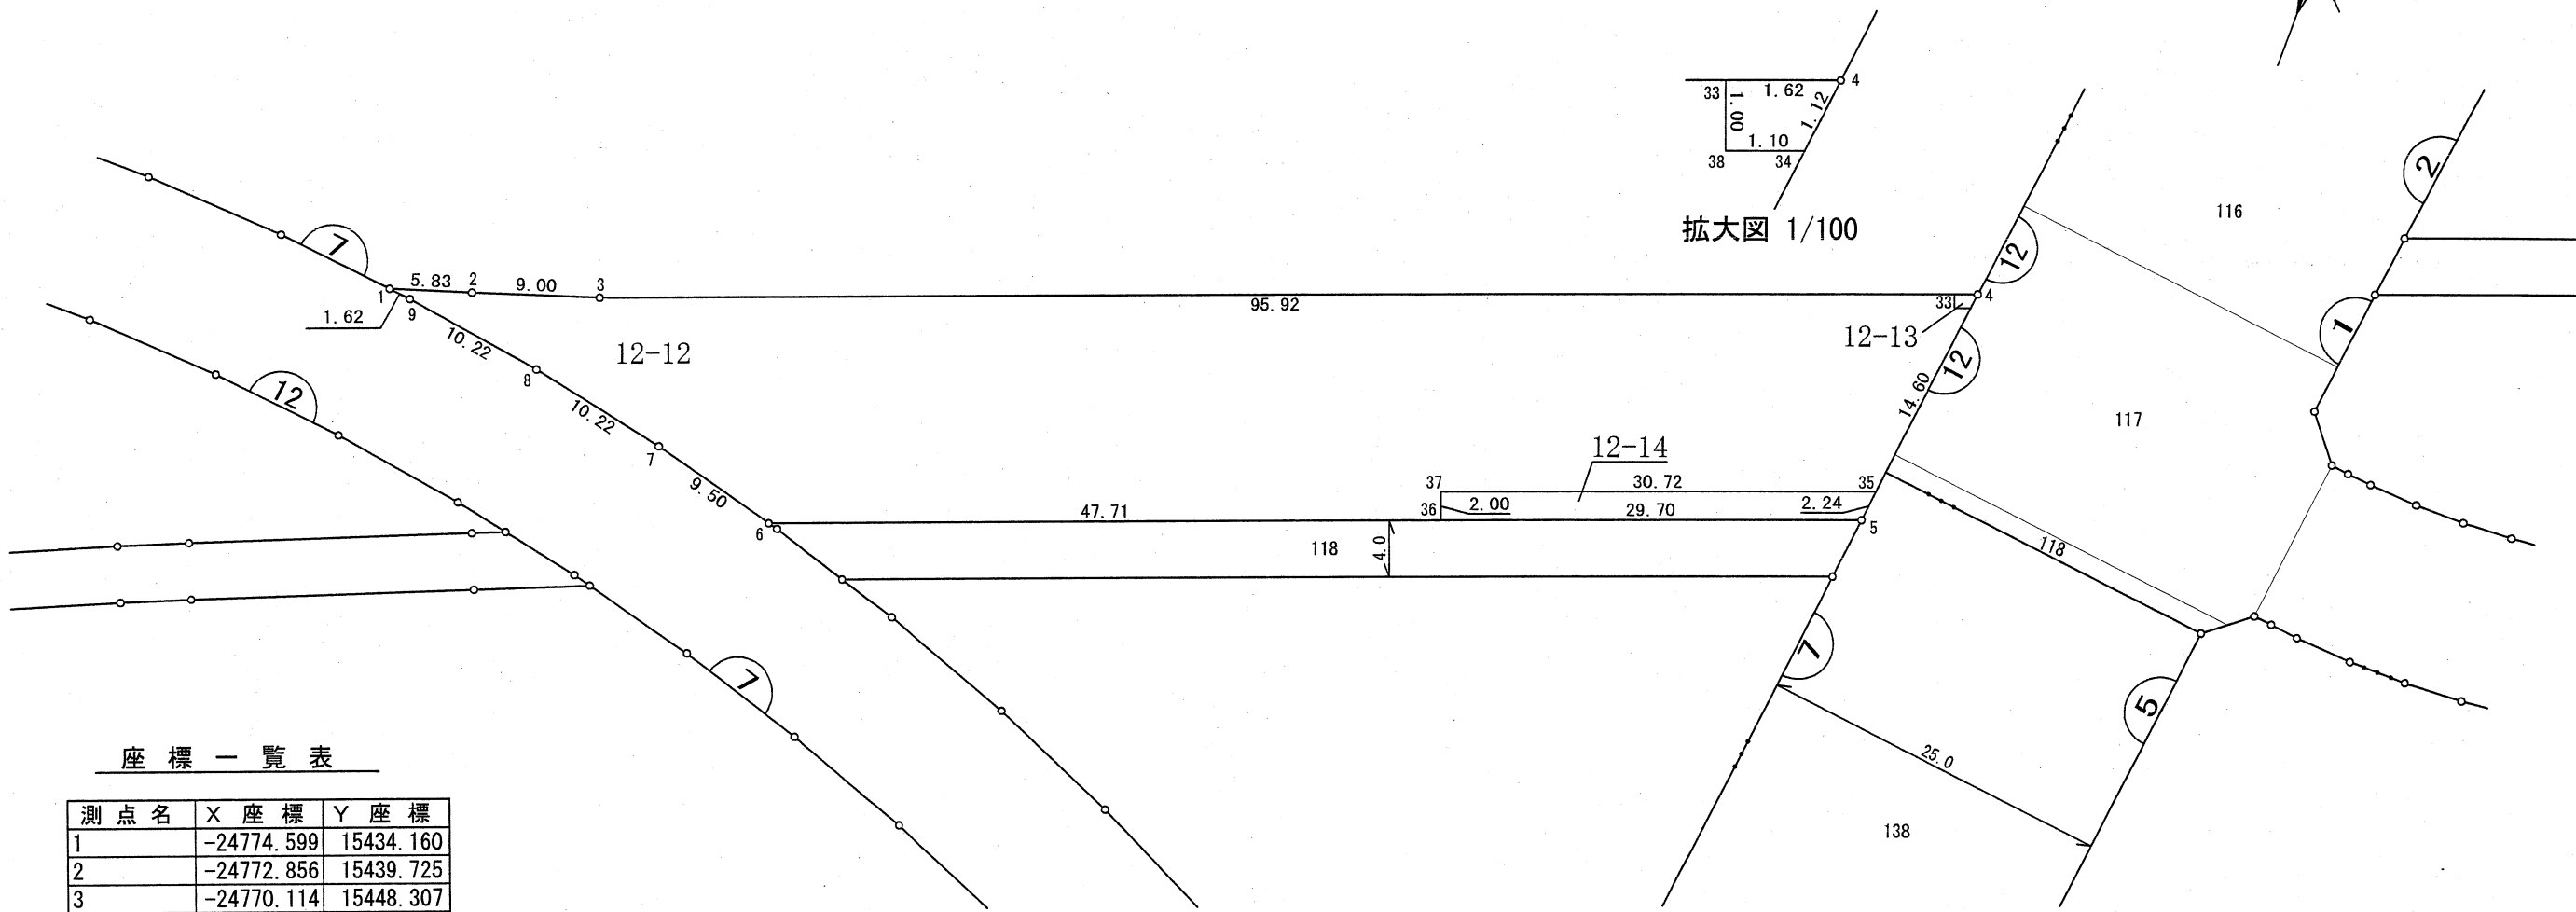


街区原子図

縮尺	1/500	地番	12
----	-------	----	----

新鎌ヶ谷二丁目

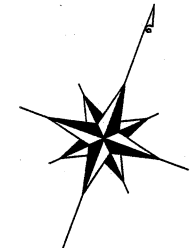

拡大図 1/100

座標一覧表

測点名	X座標	Y座標
1	-24774.599	15434.160
2	-24772.856	15439.725
3	-24770.114	15448.307
4	-24736.336	15539.821
5	-24754.183	15537.676
6	-24780.990	15465.048
7	-24778.550	15455.859
8	-24776.418	15445.864
9	-24774.780	15435.776
33	-24736.898	15538.299
34	-24737.453	15539.687
35	-24751.951	15537.945
36	-24764.467	15509.812
37	-24762.590	15509.119
38	-24737.838	15538.646

※平成21年2月20日換地処分時点でのデータとなります。
換地処分後の内容を証明するものではありません。

凡 例	
	地 番
	境界点・点名
	地 番・辺 長
	丁 目 境