

街区原子図

縮尺



1/500

地番

12

新鎌ヶ谷二丁目

※平成21年2月20日換地処分時点でのデータとなります。
換地処分後の内容を証明するものではありません。

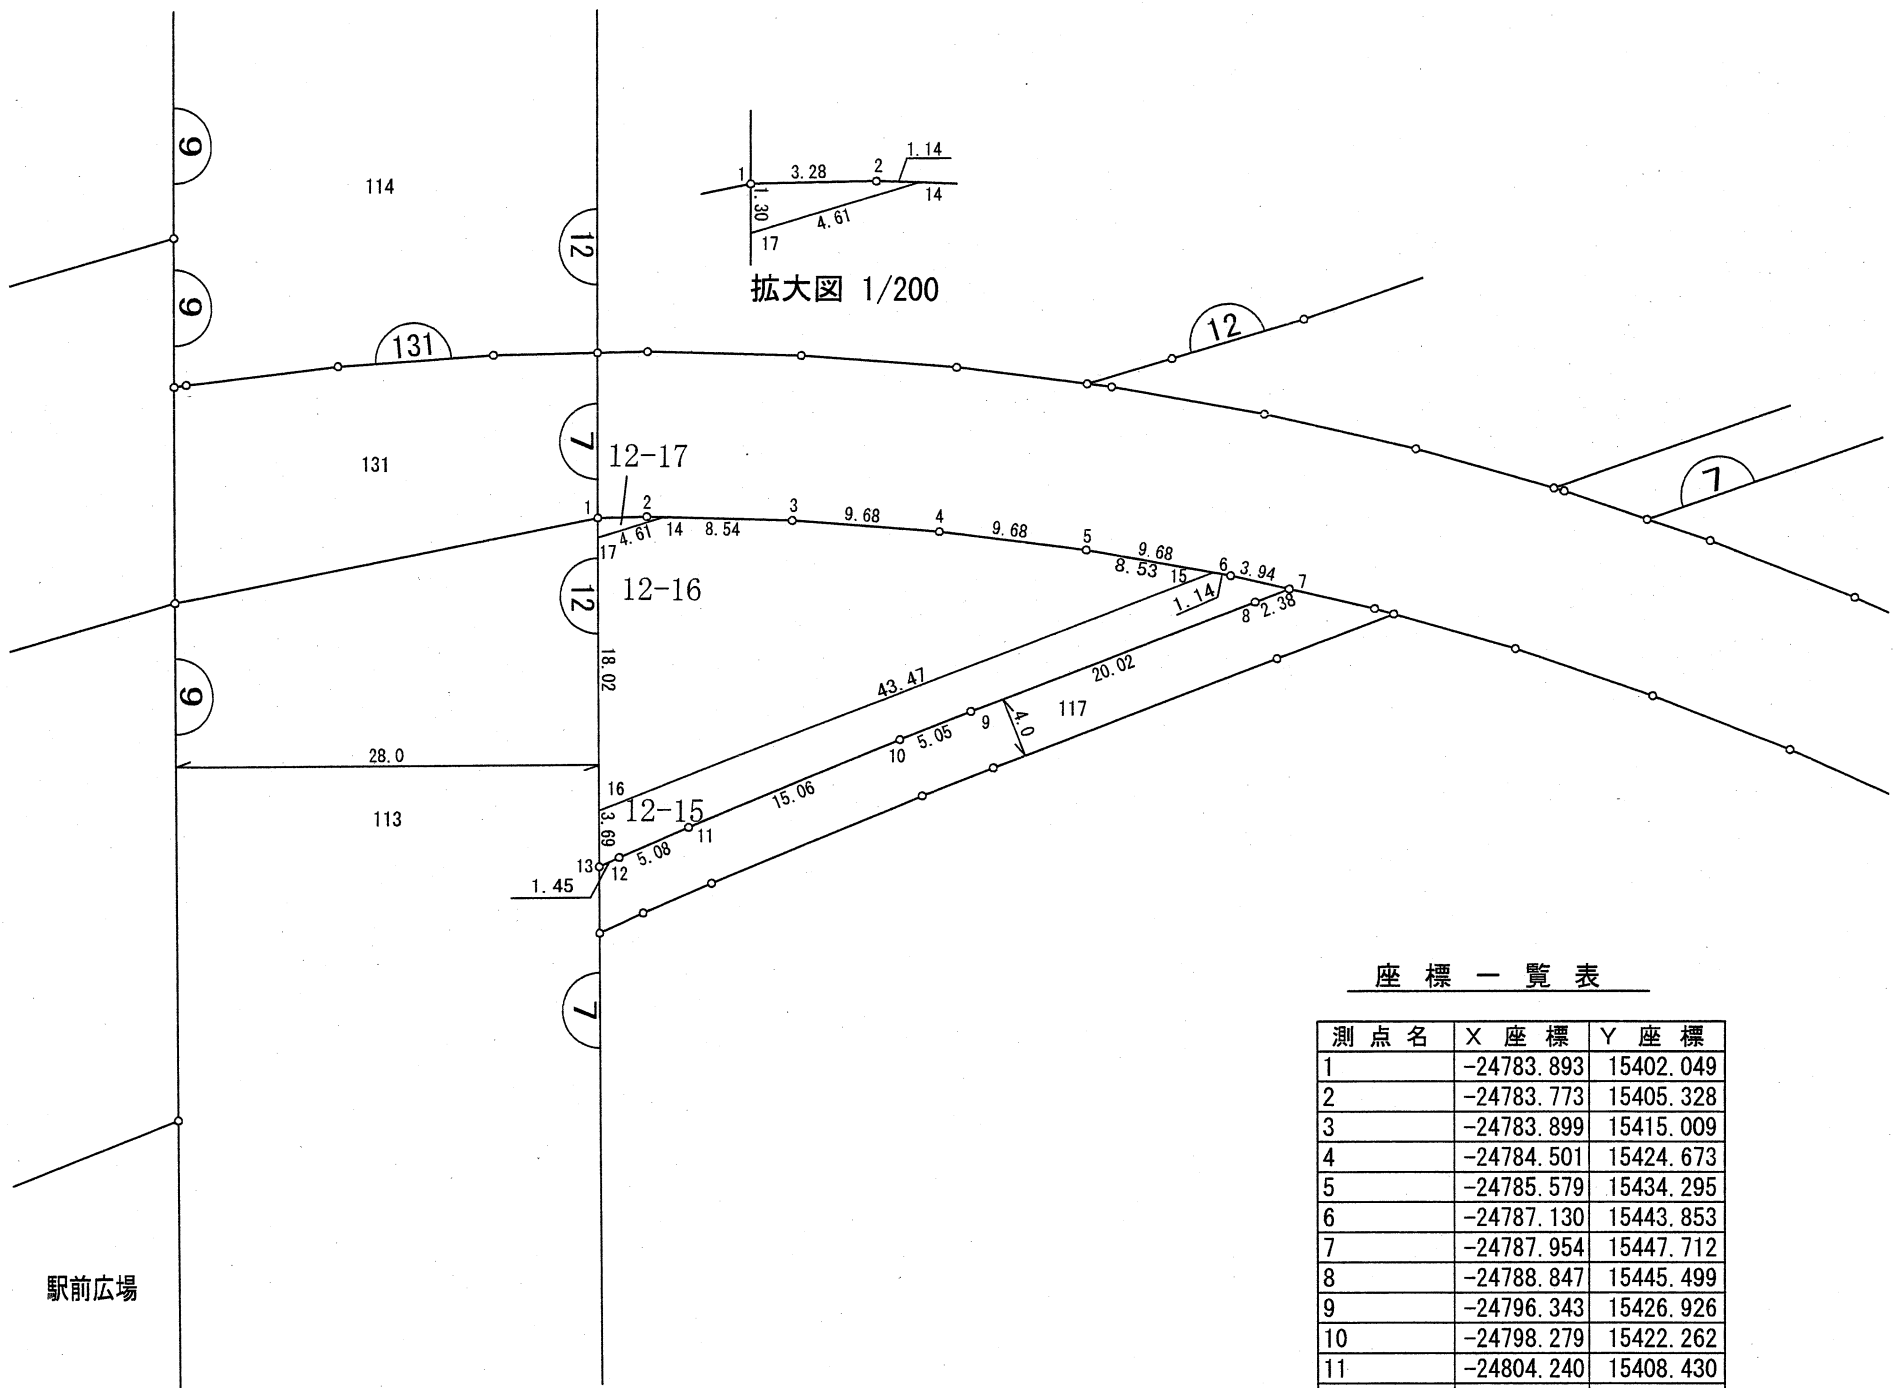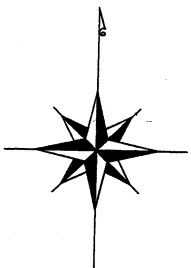

座標一覧表

測点名	X座標	Y座標
1	-24783.893	15402.049
2	-24783.773	15405.328
3	-24783.899	15415.009
4	-24784.501	15424.673
5	-24785.579	15434.295
6	-24787.130	15443.853
7	-24787.954	15447.712
8	-24788.847	15445.499
9	-24796.343	15426.926
10	-24798.279	15422.262
11	-24804.240	15408.430
12	-24806.282	15403.776
13	-24806.906	15402.463
14	-24783.788	15406.467
15	-24786.946	15442.719
16	-24803.212	15402.397
17	-24785.195	15402.072

凡 例	
	地 番
	境界点・点名
	地番・辺長
	丁 目 境