


街区原子図

縮尺	1/500	地番	16
----	-------	----	----

新鎌ヶ谷二丁目

座標一覧表

測点名	X座標	Y座標	測点名	X座標	Y座標
1	-24425.374	15421.285	17	-24432.374	15477.764
2	-24423.054	15423.186	18	-24449.862	15487.444
3	-24407.685	15529.785	19	-24432.205	15487.126
4	-24410.480	15532.647	20	-24416.211	15470.646
5	-24447.157	15528.239	21	-24421.853	15431.517
6	-24449.167	15526.013	22	-24436.331	15431.778
7	-24451.004	15424.103	23	-24432.497	15470.940
8	-24448.832	15422.034	31	-24420.047	15444.044
9	-24446.319	15422.201	32	-24436.105	15444.333
10	-24442.503	15422.223	41	-24417.923	15458.774
11	-24440.598	15422.119	42	-24450.368	15459.359
11L	-24422.095	15429.837	51	-24412.536	15496.136
12	-24436.362	15430.094	52	-24449.694	15496.805
13	-24450.031	15478.082	61	-24428.794	15530.446
13L	-24436.509	15421.895	62	-24429.406	15496.440
15	-24432.711	15459.041	81	-24450.634	15444.595
16	-24432.037	15496.487			

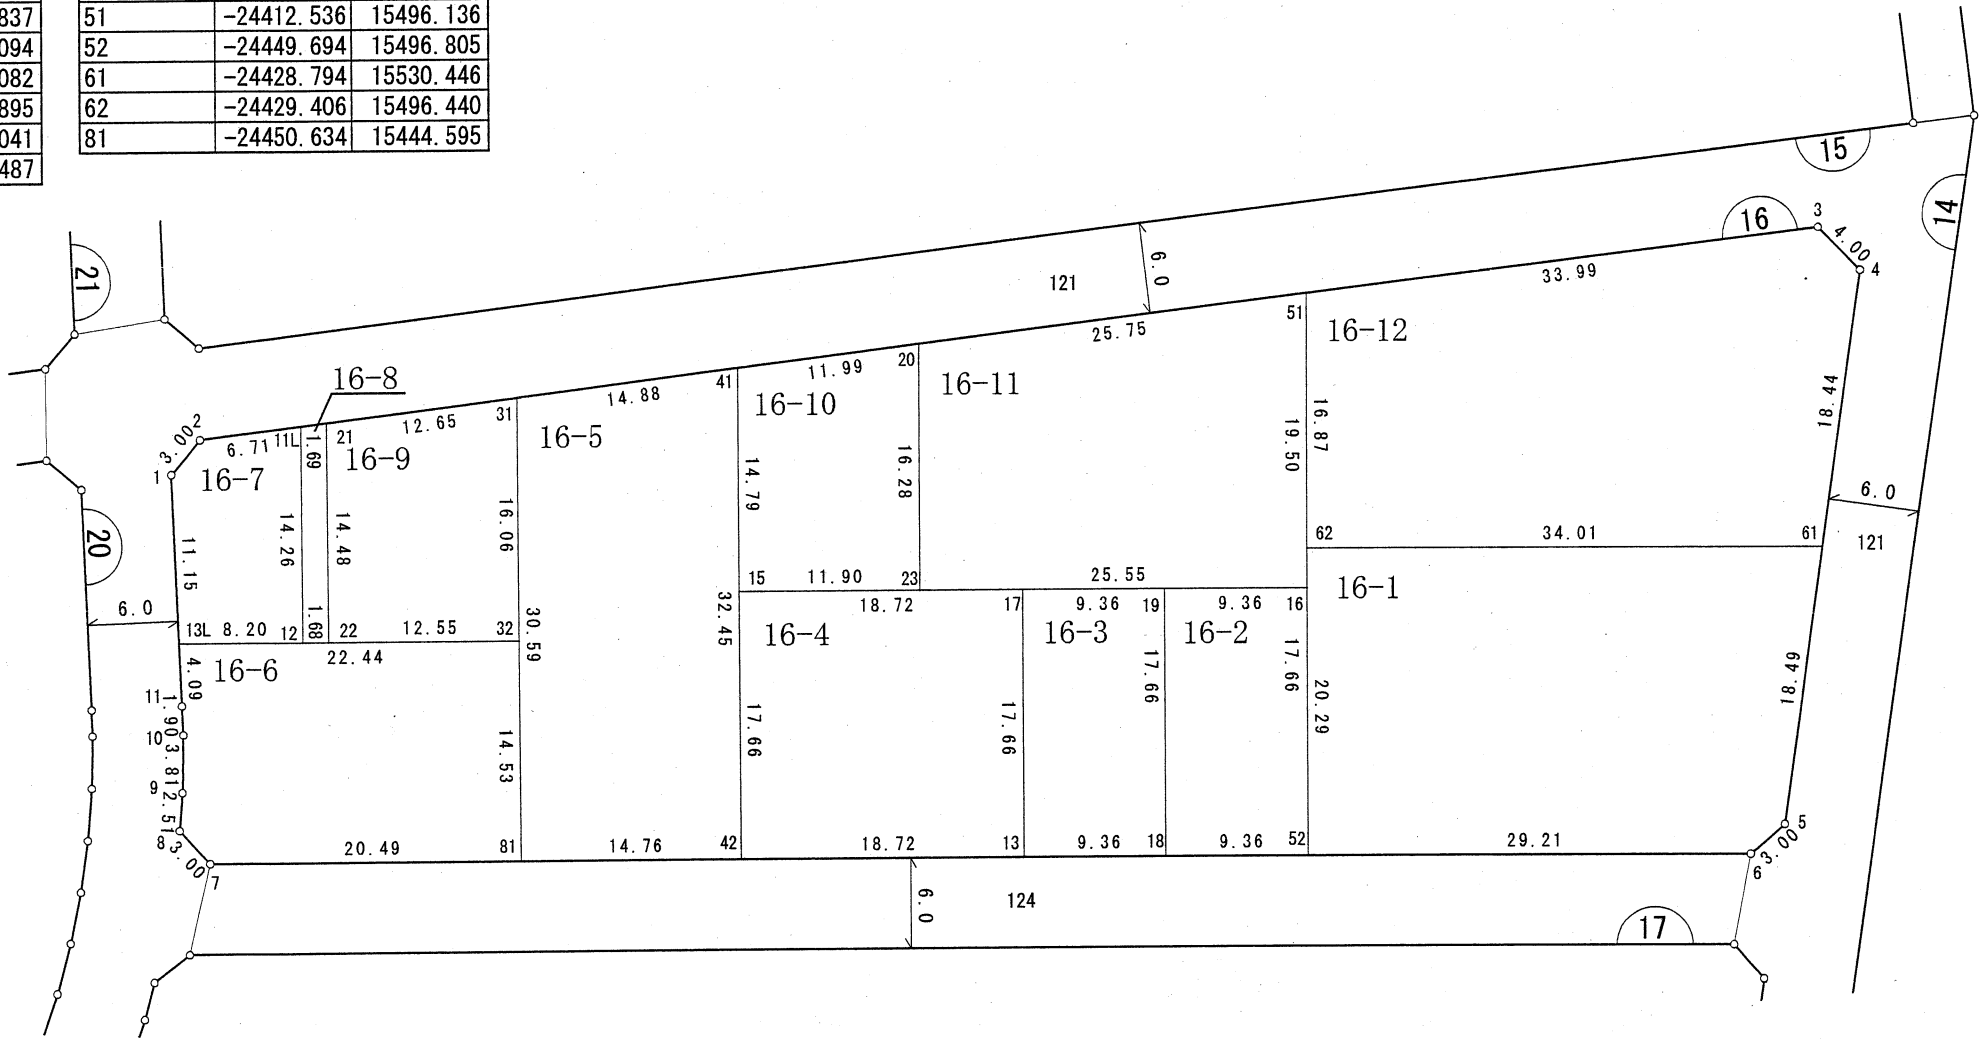

※平成21年2月20日換地処分時点でのデータとなります。
換地処分後の内容を証明するものではありません。

凡 例	
	地 番
	境界点・点名
	地 番・辺 長
	丁 目 境