

街区原子図

縮 尺



1/500

地 番

17

新鎌ヶ谷二丁目

※平成21年2月20日換地処分時点でのデータとなります。
換地処分後の内容を証明するものではありません。

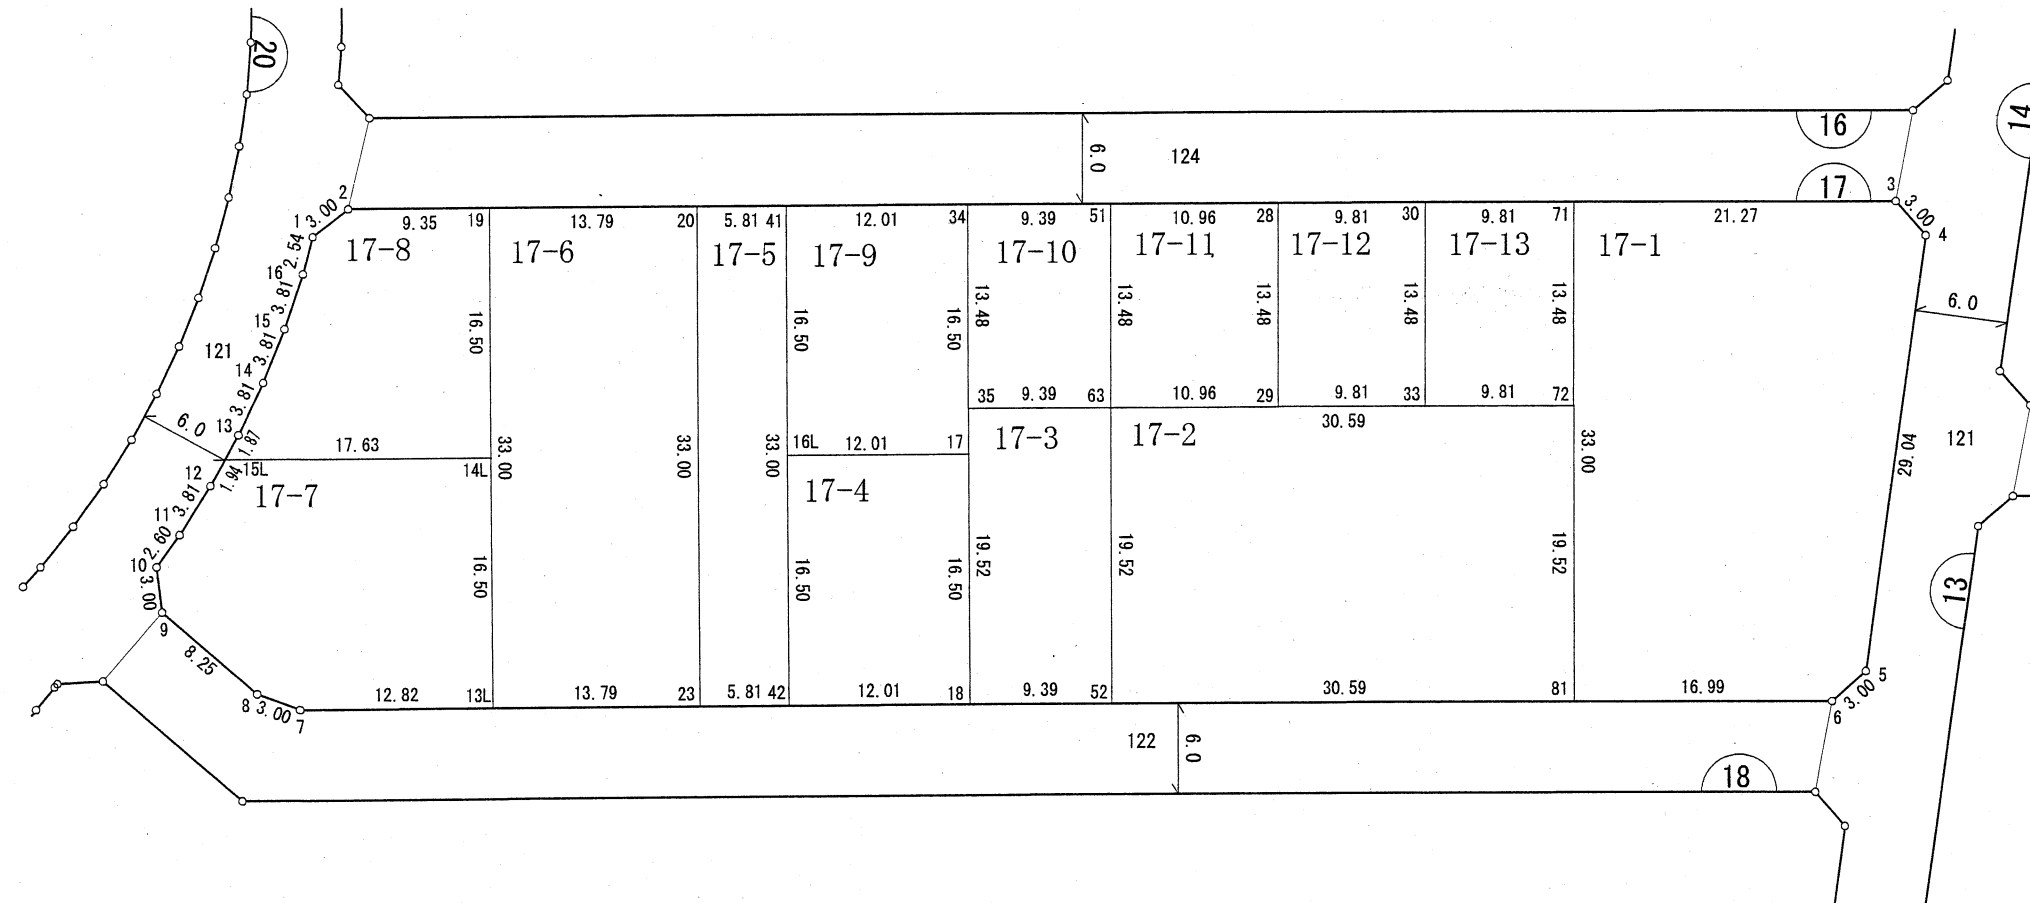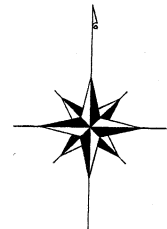

座 標 一 覧 表

測 点 名	X 座 標	Y 座 標
1	-24458.892	15420.442
2	-24457.028	15422.793
3	-24455.187	15524.996
4	-24457.413	15527.007
5	-24486.248	15523.542
6	-24488.258	15521.316
7	-24490.085	15419.913
8	-24489.079	15417.087
9	-24483.750	15410.788
10	-24480.775	15410.403
11	-24478.643	15411.897
12	-24475.392	15413.894
13	-24472.025	15415.691

測 点 名	X 座 標	Y 座 標
14	-24468.556	15417.281
15	-24464.997	15418.658
16	-24461.361	15419.817
13L	-24489.854	15432.736
14L	-24473.357	15432.439
15L	-24473.675	15414.810
16L	-24473.004	15452.043
17	-24472.788	15464.051
18	-24489.285	15464.348
19	-24456.860	15432.141
20	-24456.611	15445.933
23	-24489.606	15446.527
28	-24455.924	15484.104

測 点 名	X 座 標	Y 座 標
29	-24469.401	15484.347
30	-24455.747	15493.916
33	-24469.225	15494.159
34	-24456.290	15463.754
35	-24469.768	15463.997
41	-24456.507	15451.746
42	-24489.501	15452.340
51	-24456.121	15473.142
52	-24489.116	15473.737
63	-24469.599	15473.385
71	-24455.570	15503.727
72	-24469.048	15503.970
81	-24488.565	15504.322

凡 例	
	地 番
	境界点・点名
	地 番・辺・長
	丁 目 境