

街区原子図


縮 尺

1/500


地 番

18

新鎌ヶ谷二丁目

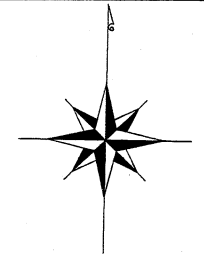

※平成21年2月20日換地処分時点でのデータとなります。
換地処分後の内容を証明するものではありません。

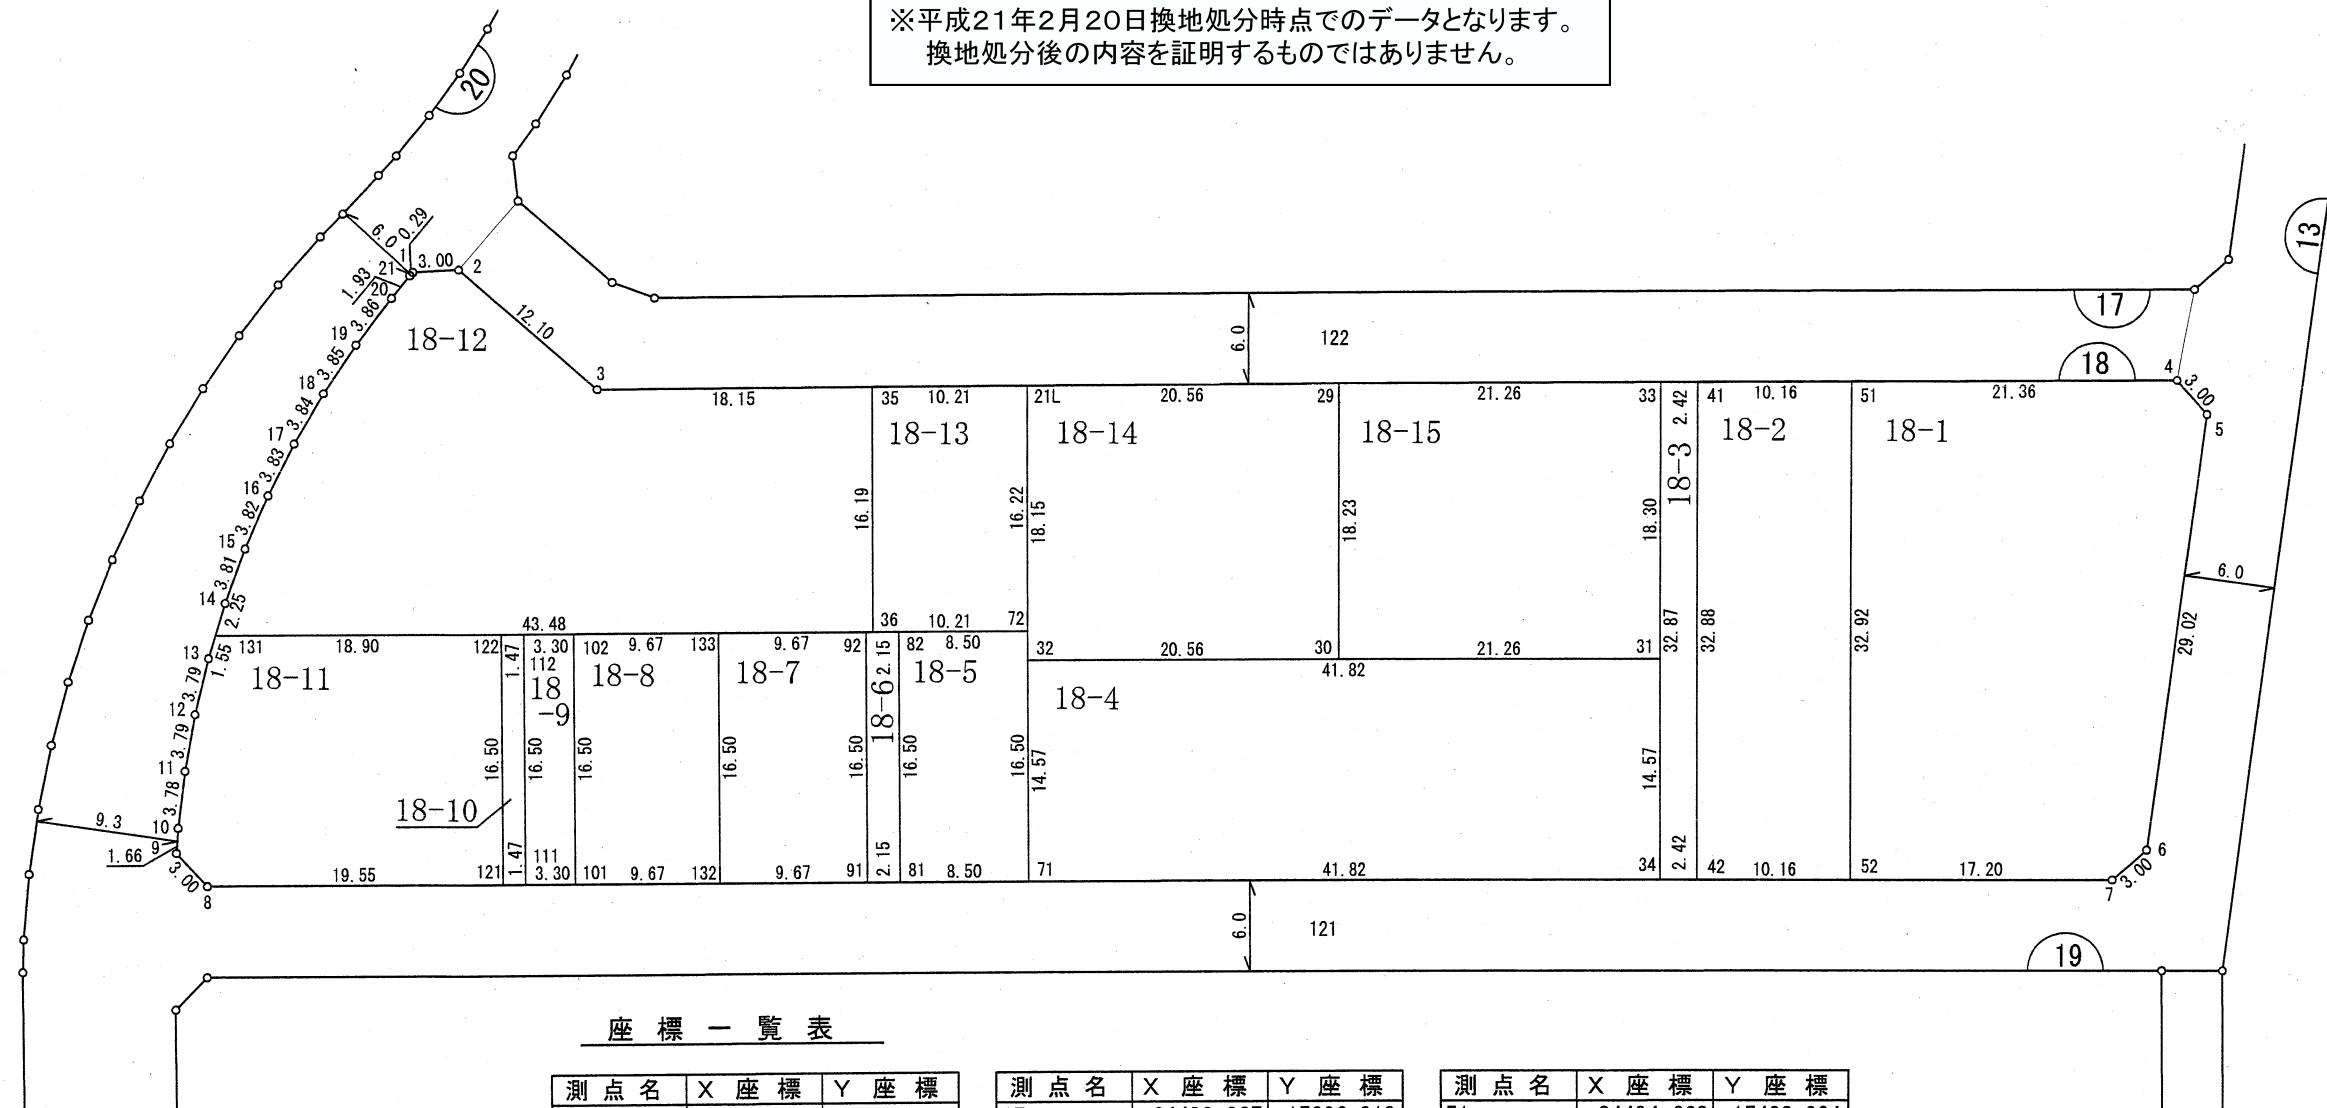

座 標 一 覧 表

測 点 名	X 座 標	Y 座 標
1	-24488.540	15403.926
2	-24488.336	15406.919
3	-24496.154	15416.160
4	-24494.278	15520.299
5	-24496.504	15522.310
6	-24525.326	15518.846
7	-24527.333	15516.616
8	-24529.151	15390.665
9	-24526.986	15388.589
10	-24525.323	15388.684
11	-24521.567	15389.116
12	-24517.832	15389.766
13	-24514.133	15390.633
14	-24510.481	15391.714
15	-24506.890	15393.008
16	-24503.371	15394.511

測 点 名	X 座 標	Y 座 標
17	-24499.937	15396.218
18	-24496.601	15398.126
19	-24493.372	15400.228
20	-24490.263	15402.518
21	-24488.757	15403.732
21L	-24495.643	15444.527
29	-24495.272	15465.090
30	-24513.502	15465.353
31	-24513.195	15486.614
32	-24513.798	15444.789
33	-24494.889	15486.349
34	-24527.763	15486.824
35	-24495.827	15434.316
36	-24512.016	15434.549
41	-24494.846	15488.775
42	-24527.728	15489.250

測 点 名	X 座 標	Y 座 標
51	-24494.663	15498.934
52	-24527.581	15499.409
71	-24528.367	15445.000
72	-24511.868	15444.761
81	-24528.490	15436.499
82	-24511.991	15436.261
91	-24528.521	15434.340
92	-24512.022	15434.101
101	-24528.800	15414.996
102	-24512.301	15414.758
111	-24528.848	15411.693
112	-24512.349	15411.454
121	-24528.869	15410.218
122	-24512.370	15409.979
131	-24512.643	15391.074
132	-24528.660	15424.667
133	-24512.162	15424.429

凡 例

	地 番
	境界点・点名
	地 番・辺 長
	丁 目 境