

街区原子図



縮 尺

1/500

地 番

2

新鎌ヶ谷二丁目

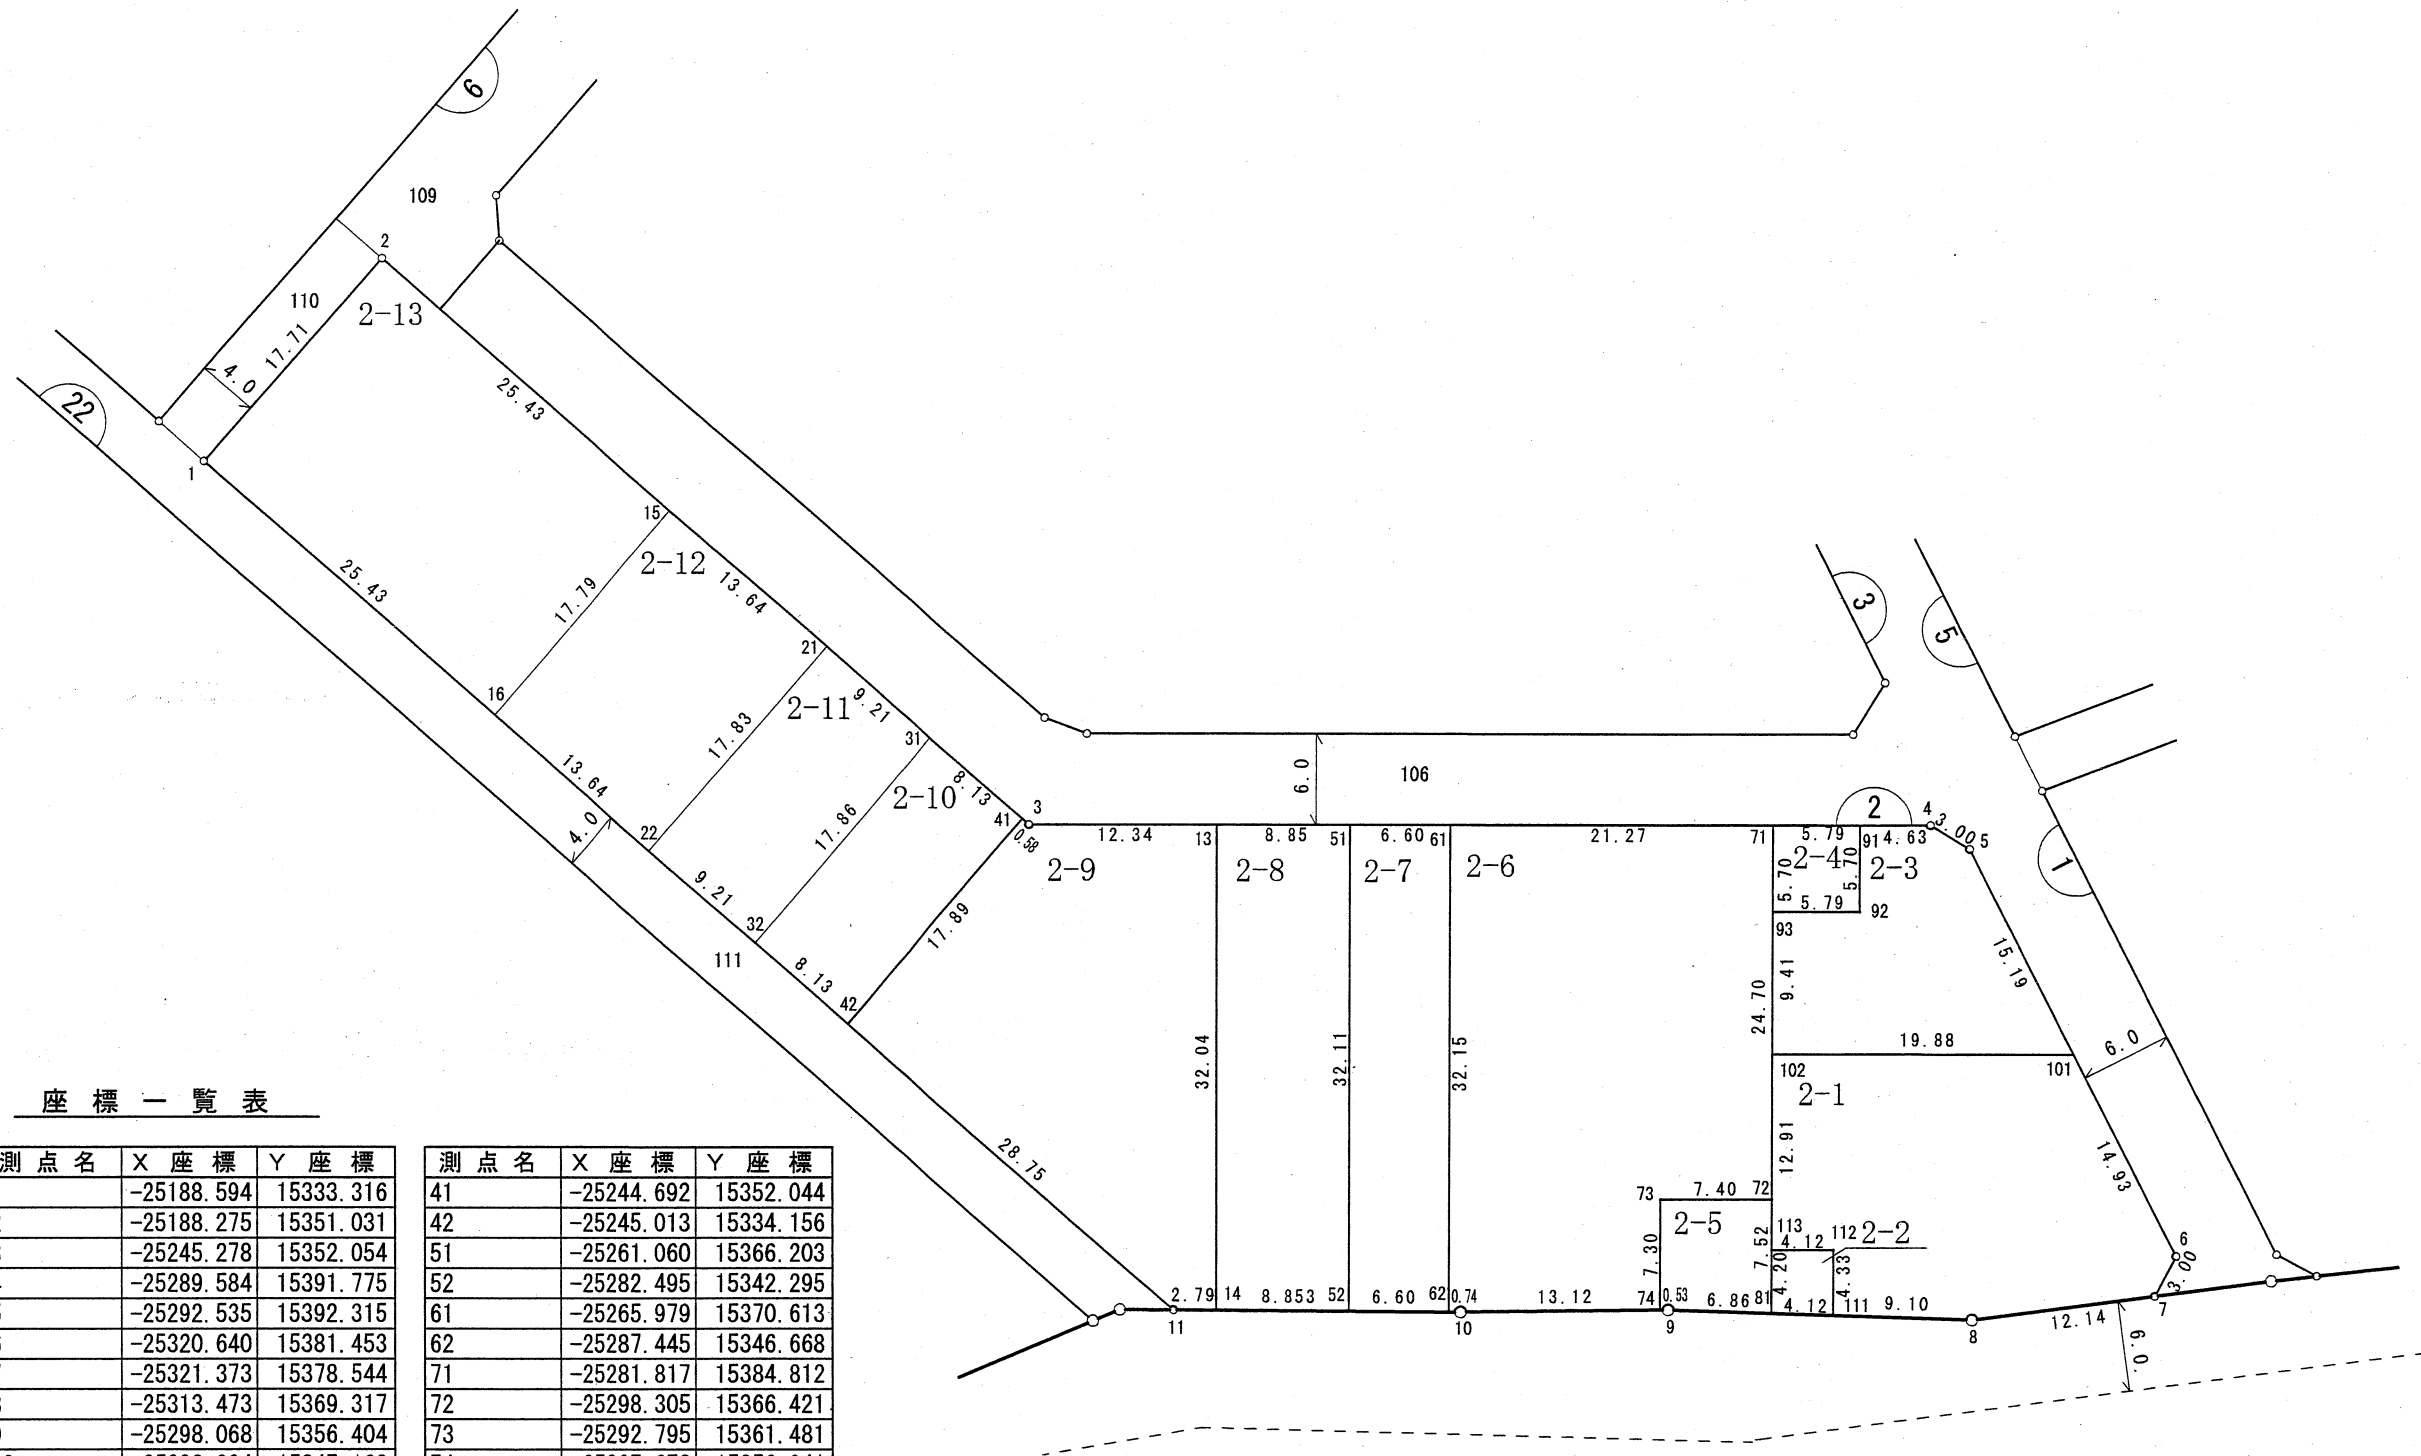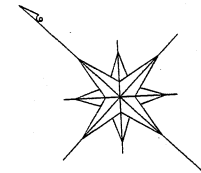

座 標 一 覧 表

測 点 名	X 座 標	Y 座 標	測 点 名	X 座 標	Y 座 標
1	-25188.594	15333.316	41	-25244.692	15352.044
2	-25188.275	15351.031	42	-25245.013	15334.156
3	-25245.278	15352.054	51	-25261.060	15366.203
4	-25289.584	15391.775	52	-25282.495	15342.295
5	-25292.535	15392.315	61	-25265.979	15370.613
6	-25320.640	15381.453	62	-25287.445	15346.668
7	-25321.373	15378.544	71	-25281.817	15384.812
8	-25313.473	15369.317	72	-25298.305	15366.421
9	-25298.068	15356.404	73	-25292.795	15361.481
10	-25288.004	15347.162	74	-25297.673	15356.041
11	-25273.767	15334.583	81	-25303.331	15360.815
13	-25254.469	15360.294	91	-25286.133	15388.681
14	-25275.860	15336.433	92	-25289.938	15384.437
15	-25213.706	15351.488	93	-25285.622	15380.568
16	-25214.025	15333.695	101	-25306.711	15386.836
21	-25227.347	15351.732	102	-25291.904	15373.561
22	-25227.667	15333.898	111	-25306.494	15363.467
31	-25236.562	15351.898	112	-25303.599	15366.696
32	-25236.883	15334.035	113	-25300.527	15363.943

※平成21年2月20日換地処分時点でのデータとなります。
換地処分後の内容を証明するものではありません。

凡 例

	地 番
	境界点・点名
	地 番・辺 長
	丁 目 境