

街区原子図

縮 尺

1/1000

地 番



20

新鎌ヶ谷二丁目

※平成21年2月20日換地処分時点でのデータとなります。
換地処分後の内容を証明するものではありません。

座 標 一 覧 表

測 点 名	X 座 標	Y 座 標
1	-24437.853	15320.539
2	-24424.521	15413.012
3	-24426.422	15415.333
4	-24440.926	15416.128
5	-24442.650	15416.196
6	-24446.101	15416.176
7	-24449.545	15415.947
8	-24452.968	15415.510
9	-24456.359	15414.867
10	-24459.704	15414.020
11	-24462.992	15412.972
12	-24466.211	15411.726
13	-24469.348	15410.289
14	-24472.393	15408.664
15	-24475.334	15406.857
16	-24478.160	15404.877
17	-24480.861	15402.728
18	-24482.161	15401.594
19	-24484.744	15399.271
20	-24486.262	15397.803
21	-24489.464	15395.044
22	-24492.828	15392.469
23	-24496.342	15390.088
24	-24499.996	15387.910
25	-24503.777	15385.941
26	-24507.673	15384.191
27	-24511.673	15382.666
28	-24515.762	15381.372
29	-24519.928	15380.314
30	-24524.157	15379.497
31	-24528.435	15378.924
32	-24532.747	15378.599
33	-24534.911	15378.560
34	-24569.004	15379.174
35	-24571.883	15376.397
36	-24572.862	15322.036
37	-24562.703	15322.210
38	-24542.709	15321.866
39	-24522.712	15322.085
40	-24502.726	15321.733
41	-24482.710	15321.338
42	-24462.726	15321.002
43	-24442.746	15320.625

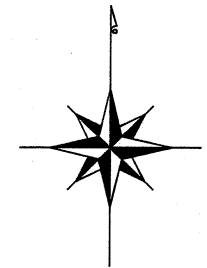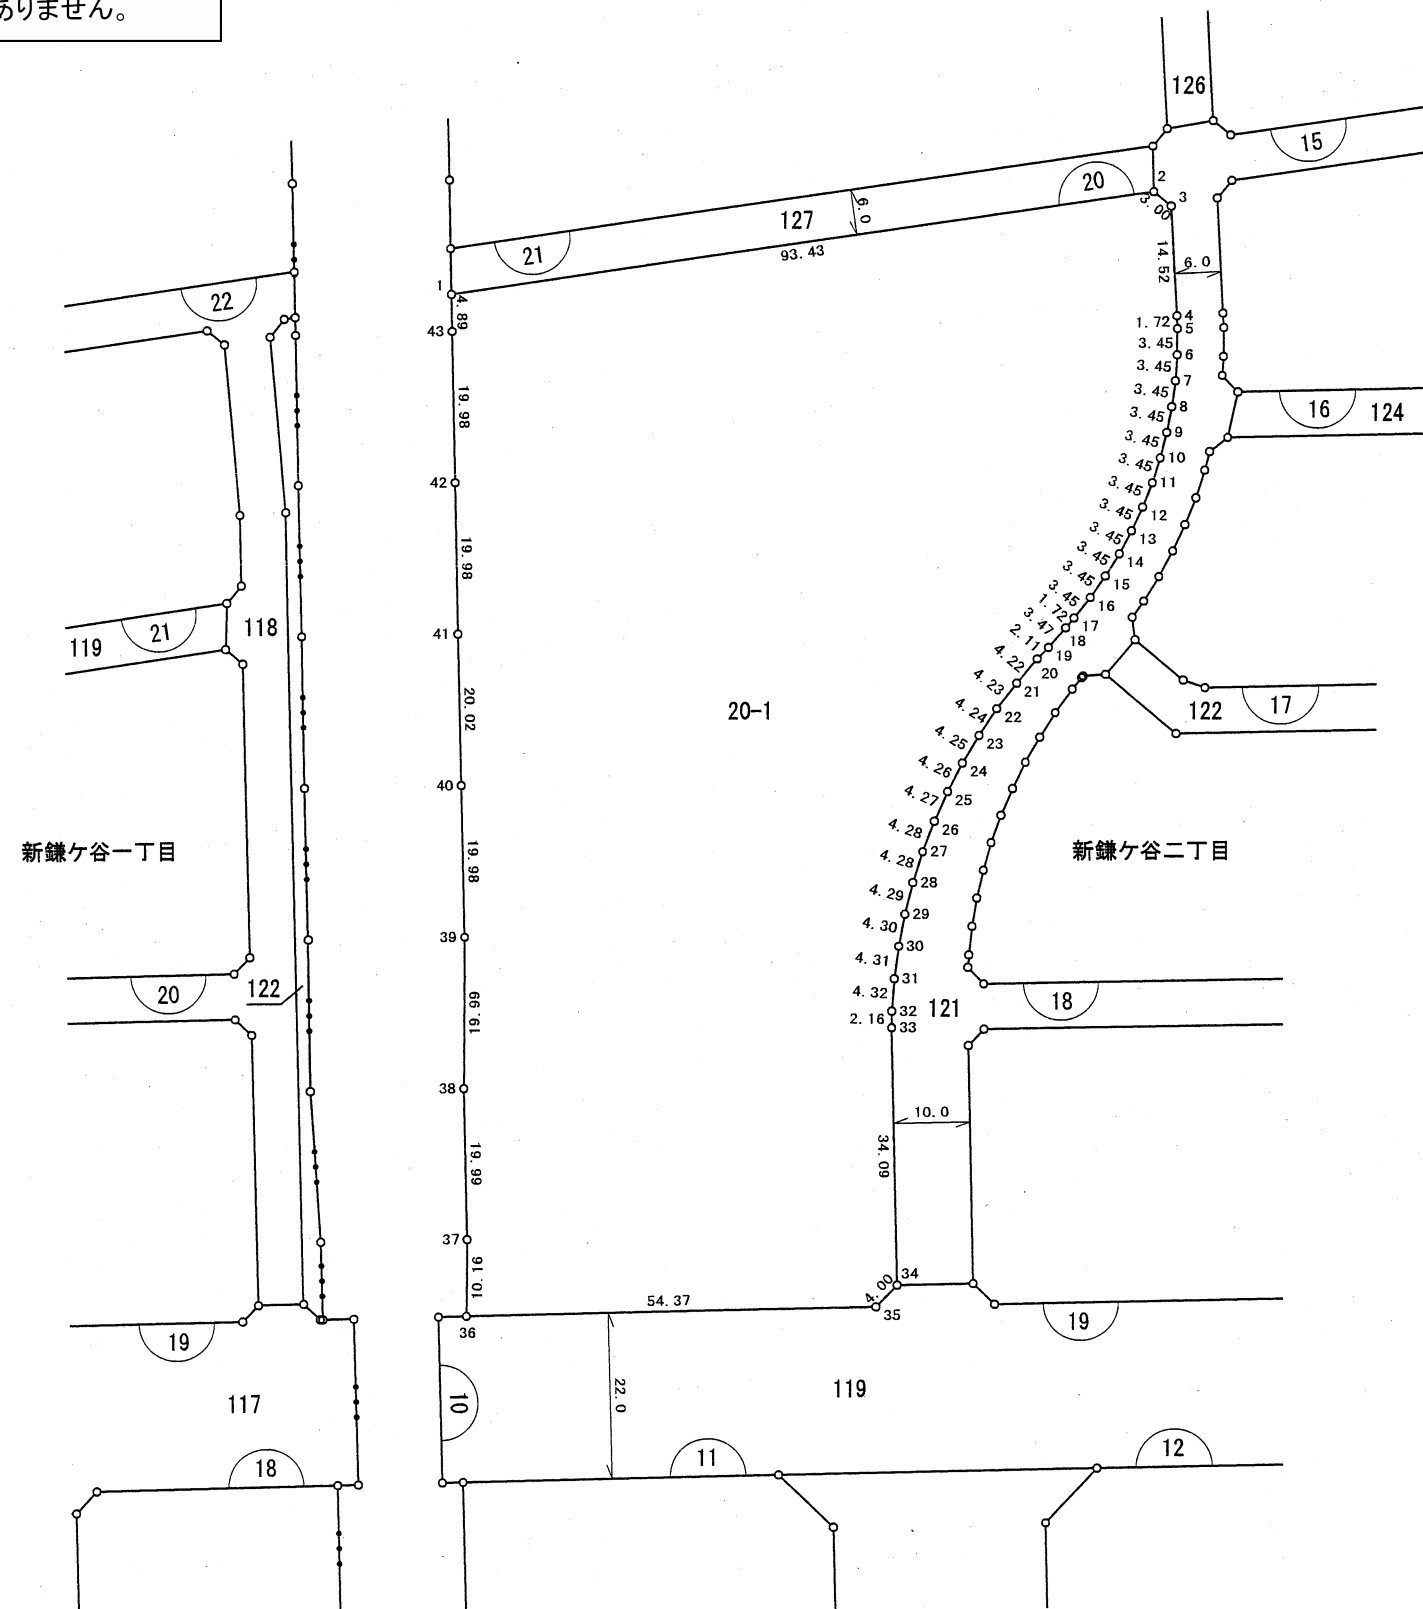

凡 例	
	地 番
	境界点・点名
	地 番・辺 長
	丁 目 境