

街区原子図

縮 尺



1/500

地 番

7

新鎌ヶ谷二丁目

※平成21年2月20日換地処分時点でのデータとなります。
換地処分後の内容を証明するものではありません。

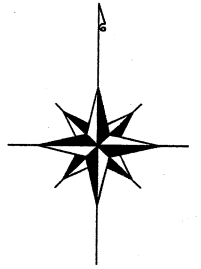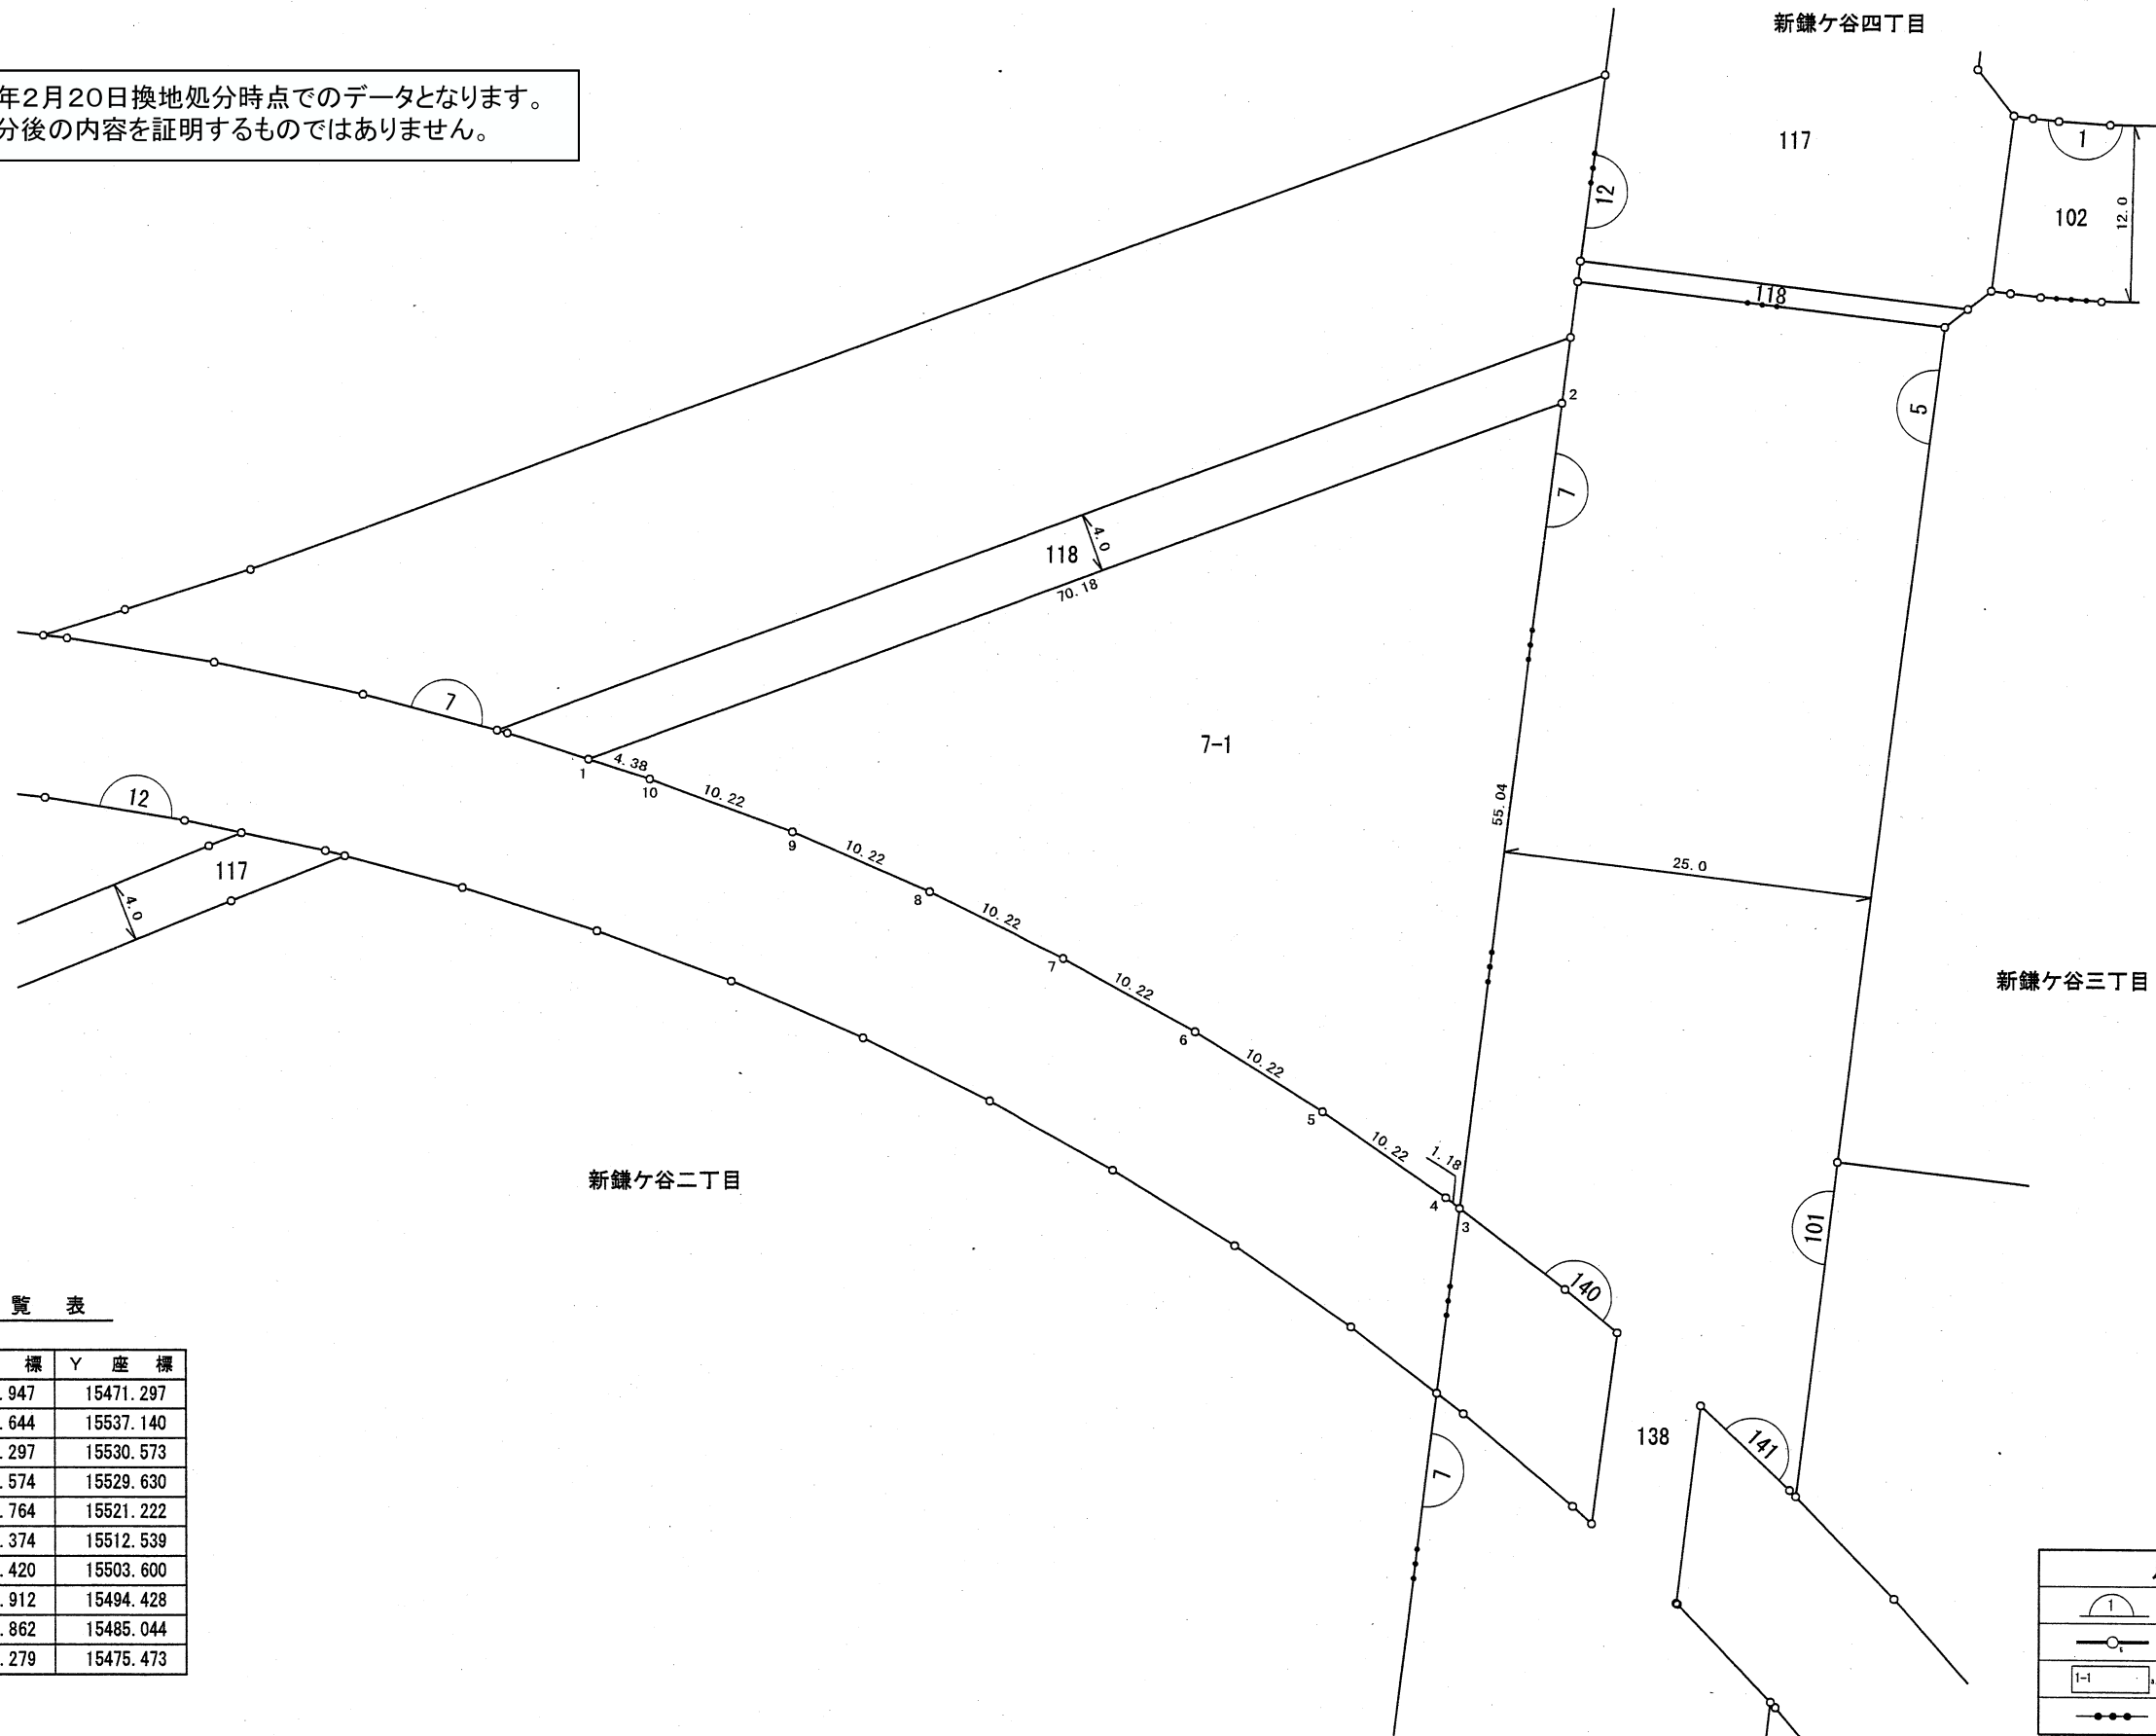

座 標 一 覽 表

测 点 名	X 座 标	Y 座 标
1	-24782.947	15471.297
2	-24758.644	15537.140
3	-24813.297	15530.573
4	-24812.574	15529.630
5	-24806.764	15521.222
6	-24801.374	15512.539
7	-24796.420	15503.600
8	-24791.912	15494.428
9	-24787.862	15485.044
10	-24784.279	15475.473

凡 例	
	地 番
	境界点・点名
	地 番・辺長
	丁 目 境