

街区原子図

縮尺


1/1000

地番

7

新鎌ヶ谷二丁目


(1/2)

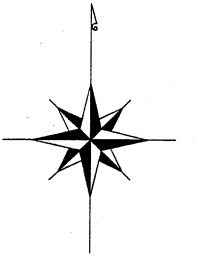

1.36	480	7-10	57.02	
1.35	482	7-13	31.94	484
		7-14	31.94	483
	452	7-15		

拡大図 1/500

広場
101

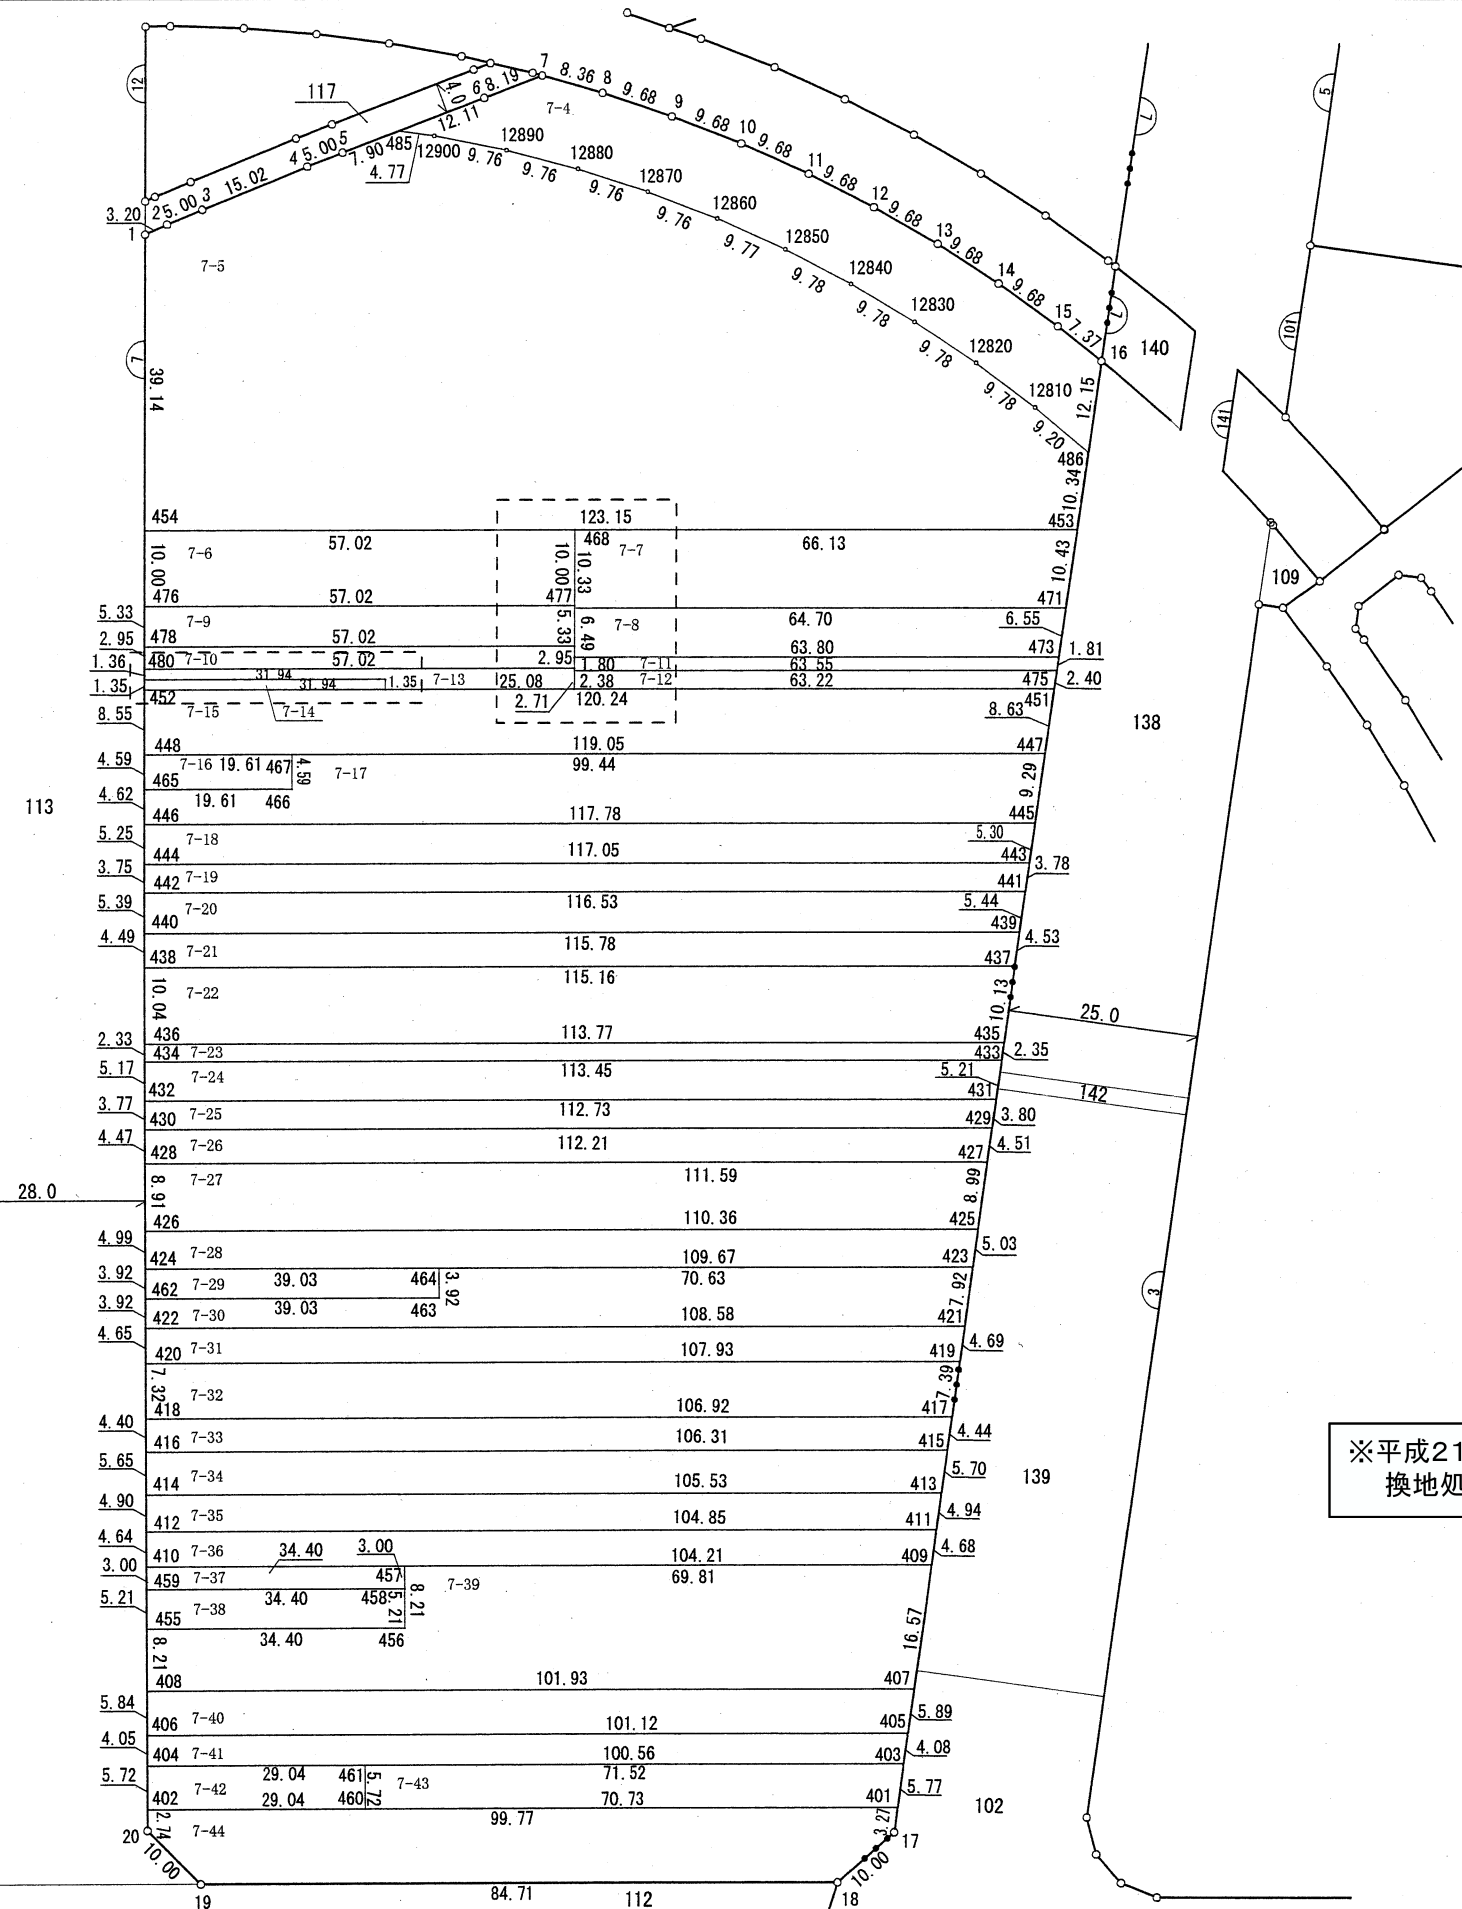

	7-5	
	123.15	
	468	
7-6	10.00	7-7
	477	
7-9	5.33	7-8
	6.49	
7-10	2.95	7-11
	481	
7-13	2.71	7-12
	25.08	
	120.24	
	7-15	

拡大図 1/500

※平成21年2月20日換地処分時点でのデータとなります。
換地処分後の内容を証明するものではありません。

凡 例	
	地 番
	境界点・点名
	地 番・辺 長
	丁 目 境

街区原子図

縮 尺

1/1000

地 番

7

(2 / 2)

新鎌ヶ谷二丁目

座 標 一 覧 表

測 点 名	X 座 標	Y 座 標
1	-24811.296	15402.542
2	-24809.921	15405.438
3	-24807.908	15410.025
4	-24801.963	15423.820
5	-24800.045	15428.441
6	-24792.556	15446.996
7	-24789.489	15454.596
8	-24791.636	15462.680
9	-24794.579	15471.905
10	-24797.973	15480.973
11	-24801.810	15489.863
12	-24806.081	15498.552
13	-24810.775	15507.021
14	-24815.880	15515.248
15	-24821.385	15523.213
16	-24825.869	15529.062
17	-25020.643	15505.657
18	-25027.346	15498.236
19	-25028.872	15413.535
20	-25021.929	15406.337
401	-25017.390	15506.048
402	-25019.188	15406.288
403	-25011.657	15506.737
404	-25013.469	15406.185
405	-25007.597	15507.225
406	-25009.419	15406.112
407	-25001.743	15507.928
408	-25003.579	15406.007
409	-24985.283	15509.906
410	-24987.160	15405.711
411	-24980.632	15510.465
412	-24982.521	15405.627
413	-24975.719	15511.055
414	-24977.620	15405.539
415	-24970.054	15511.736
416	-24971.970	15405.437
417	-24965.643	15512.266
418	-24967.569	15405.358

測 点 名	X 座 標	Y 座 標
419	-24958.305	15513.148
420	-24960.250	15405.226
421	-24953.644	15513.708
422	-24955.600	15405.142
423	-24945.776	15514.653
424	-24947.752	15405.001
425	-24940.774	15515.255
426	-24942.762	15404.911
427	-24931.843	15516.328
428	-24933.853	15404.751
429	-24927.363	15516.866
430	-24929.384	15404.670
431	-24923.582	15517.321
432	-24925.612	15404.602
433	-24918.399	15517.943
434	-24920.443	15404.509
435	-24916.064	15518.224
436	-24918.114	15404.467
437	-24905.998	15519.433
438	-24908.073	15404.286
439	-24901.497	15519.974
440	-24903.583	15404.205
441	-24896.090	15520.624
442	-24898.189	15404.108
443	-24892.332	15521.076
444	-24894.440	15404.040
445	-24887.069	15521.708
446	-24889.190	15403.946
447	-24877.836	15522.818
448	-24879.981	15403.780
451	-24869.263	15523.848
452	-24871.429	15403.626
453	-24848.212	15526.377
454	-24850.431	15403.248
455	-24995.371	15405.859
456	-24994.751	15440.255
457	-24986.541	15440.107
458	-24989.541	15440.161

測 点 名	X 座 標	Y 座 標
459	-24990.160	15405.765
460	-25018.665	15435.326
461	-25012.945	15435.223
462	-24951.676	15405.072
463	-24950.973	15444.105
464	-24947.049	15444.034
465	-24884.571	15403.863
466	-24884.218	15423.474
467	-24879.627	15423.391
468	-24849.404	15460.258
469	-24870.402	15460.636
470	-24859.733	15460.444
471	-24858.567	15525.133
472	-24866.222	15460.561
473	-24865.072	15524.351
474	-24868.022	15460.593
475	-24866.877	15524.134
476	-24860.432	15403.428
477	-24859.405	15460.438
478	-24865.761	15403.524
479	-24864.734	15460.534
480	-24868.713	15403.577
481	-24867.686	15460.587
482	-24870.077	15403.601
483	-24870.854	15435.561
484	-24869.501	15435.536
485	-24797.088	15435.767
486	-24837.937	15527.612
12810	-24832.168	15520.446
12820	-24826.439	15512.509
12830	-24821.136	15504.282
12840	-24816.273	15495.787
12850	-24811.866	15487.050
12860	-24807.947	15478.095
12870	-24804.550	15468.940
12880	-24801.697	15459.603
12890	-24799.398	15450.115
12900	-24797.660	15440.507

※平成21年2月20日換地処分時点でのデータとなります。
換地処分後の内容を証明するものではありません。

凡 例	
	地 番
	境界点・点名
	地 番・辺 長
	丁 目 境