
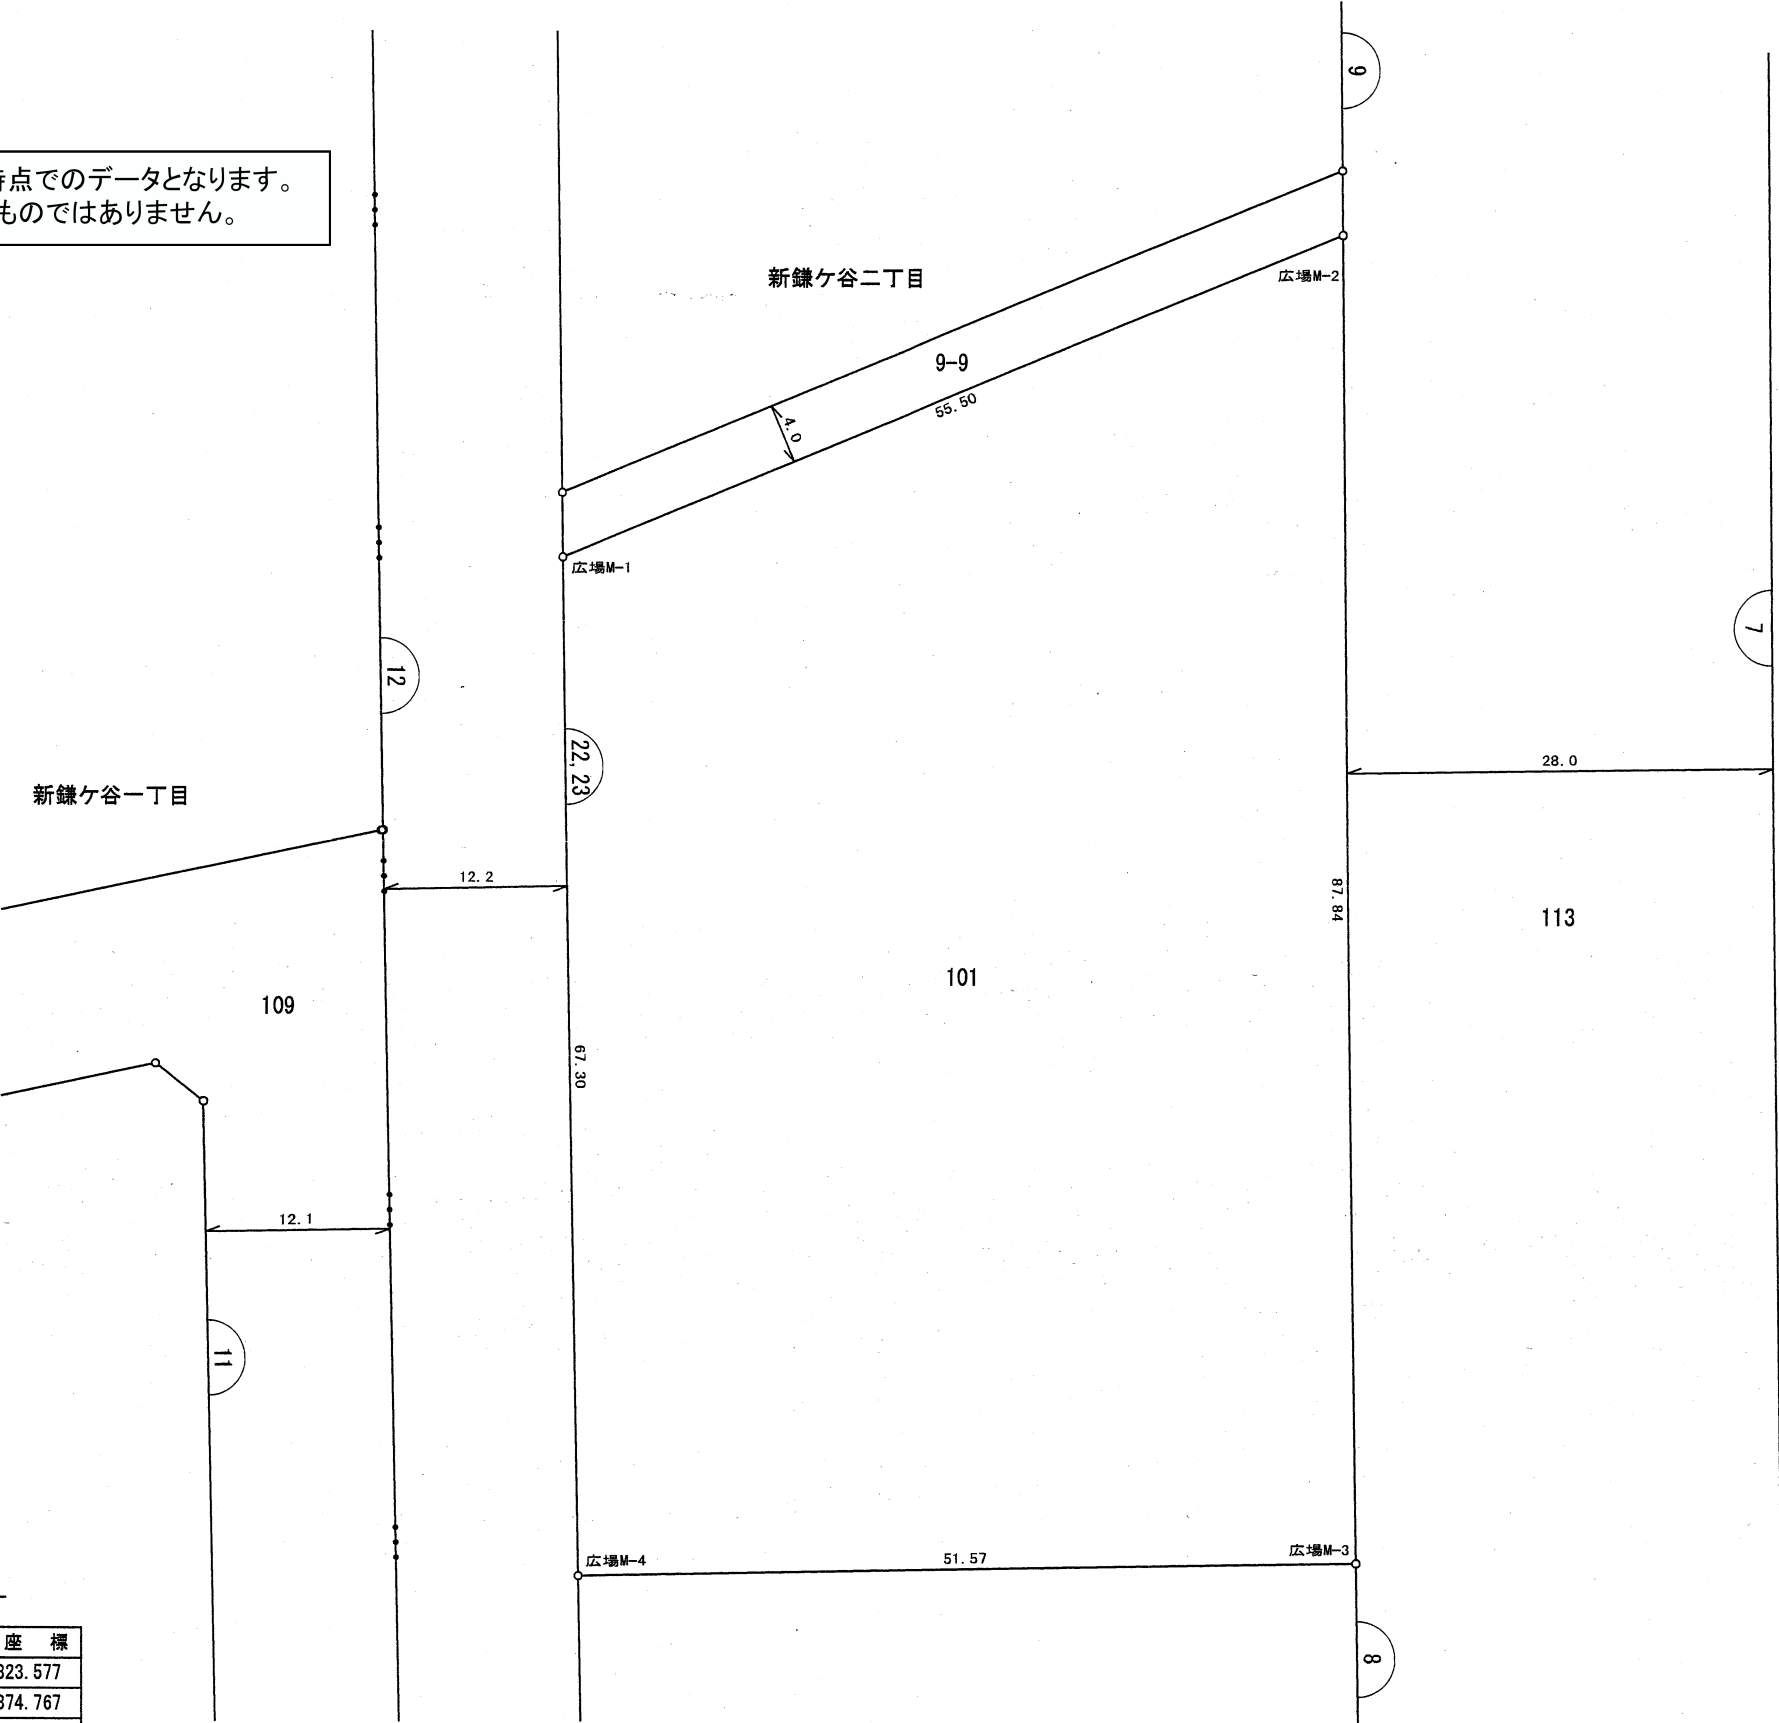


街区原子図

縮 尺	1/500	地 番	101
-----	-------	-----	-----

新鎌ヶ谷二丁目

※平成21年2月20日換地処分時点でのデータとなります。
換地処分後の内容を証明するものではありません。

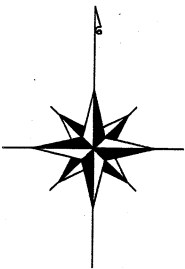

座 標 一 覧 表

測 点 名	X 座 標	Y 座 標
広場M-1	-24845.495	15323.577
広場M-2	-24824.034	15374.767
広場M-3	-24911.859	15376.350
広場M-4	-24912.788	15324.785

凡 例	
	地 番
	境界点・点名
	地 番・辺 長
	丁 目 境