
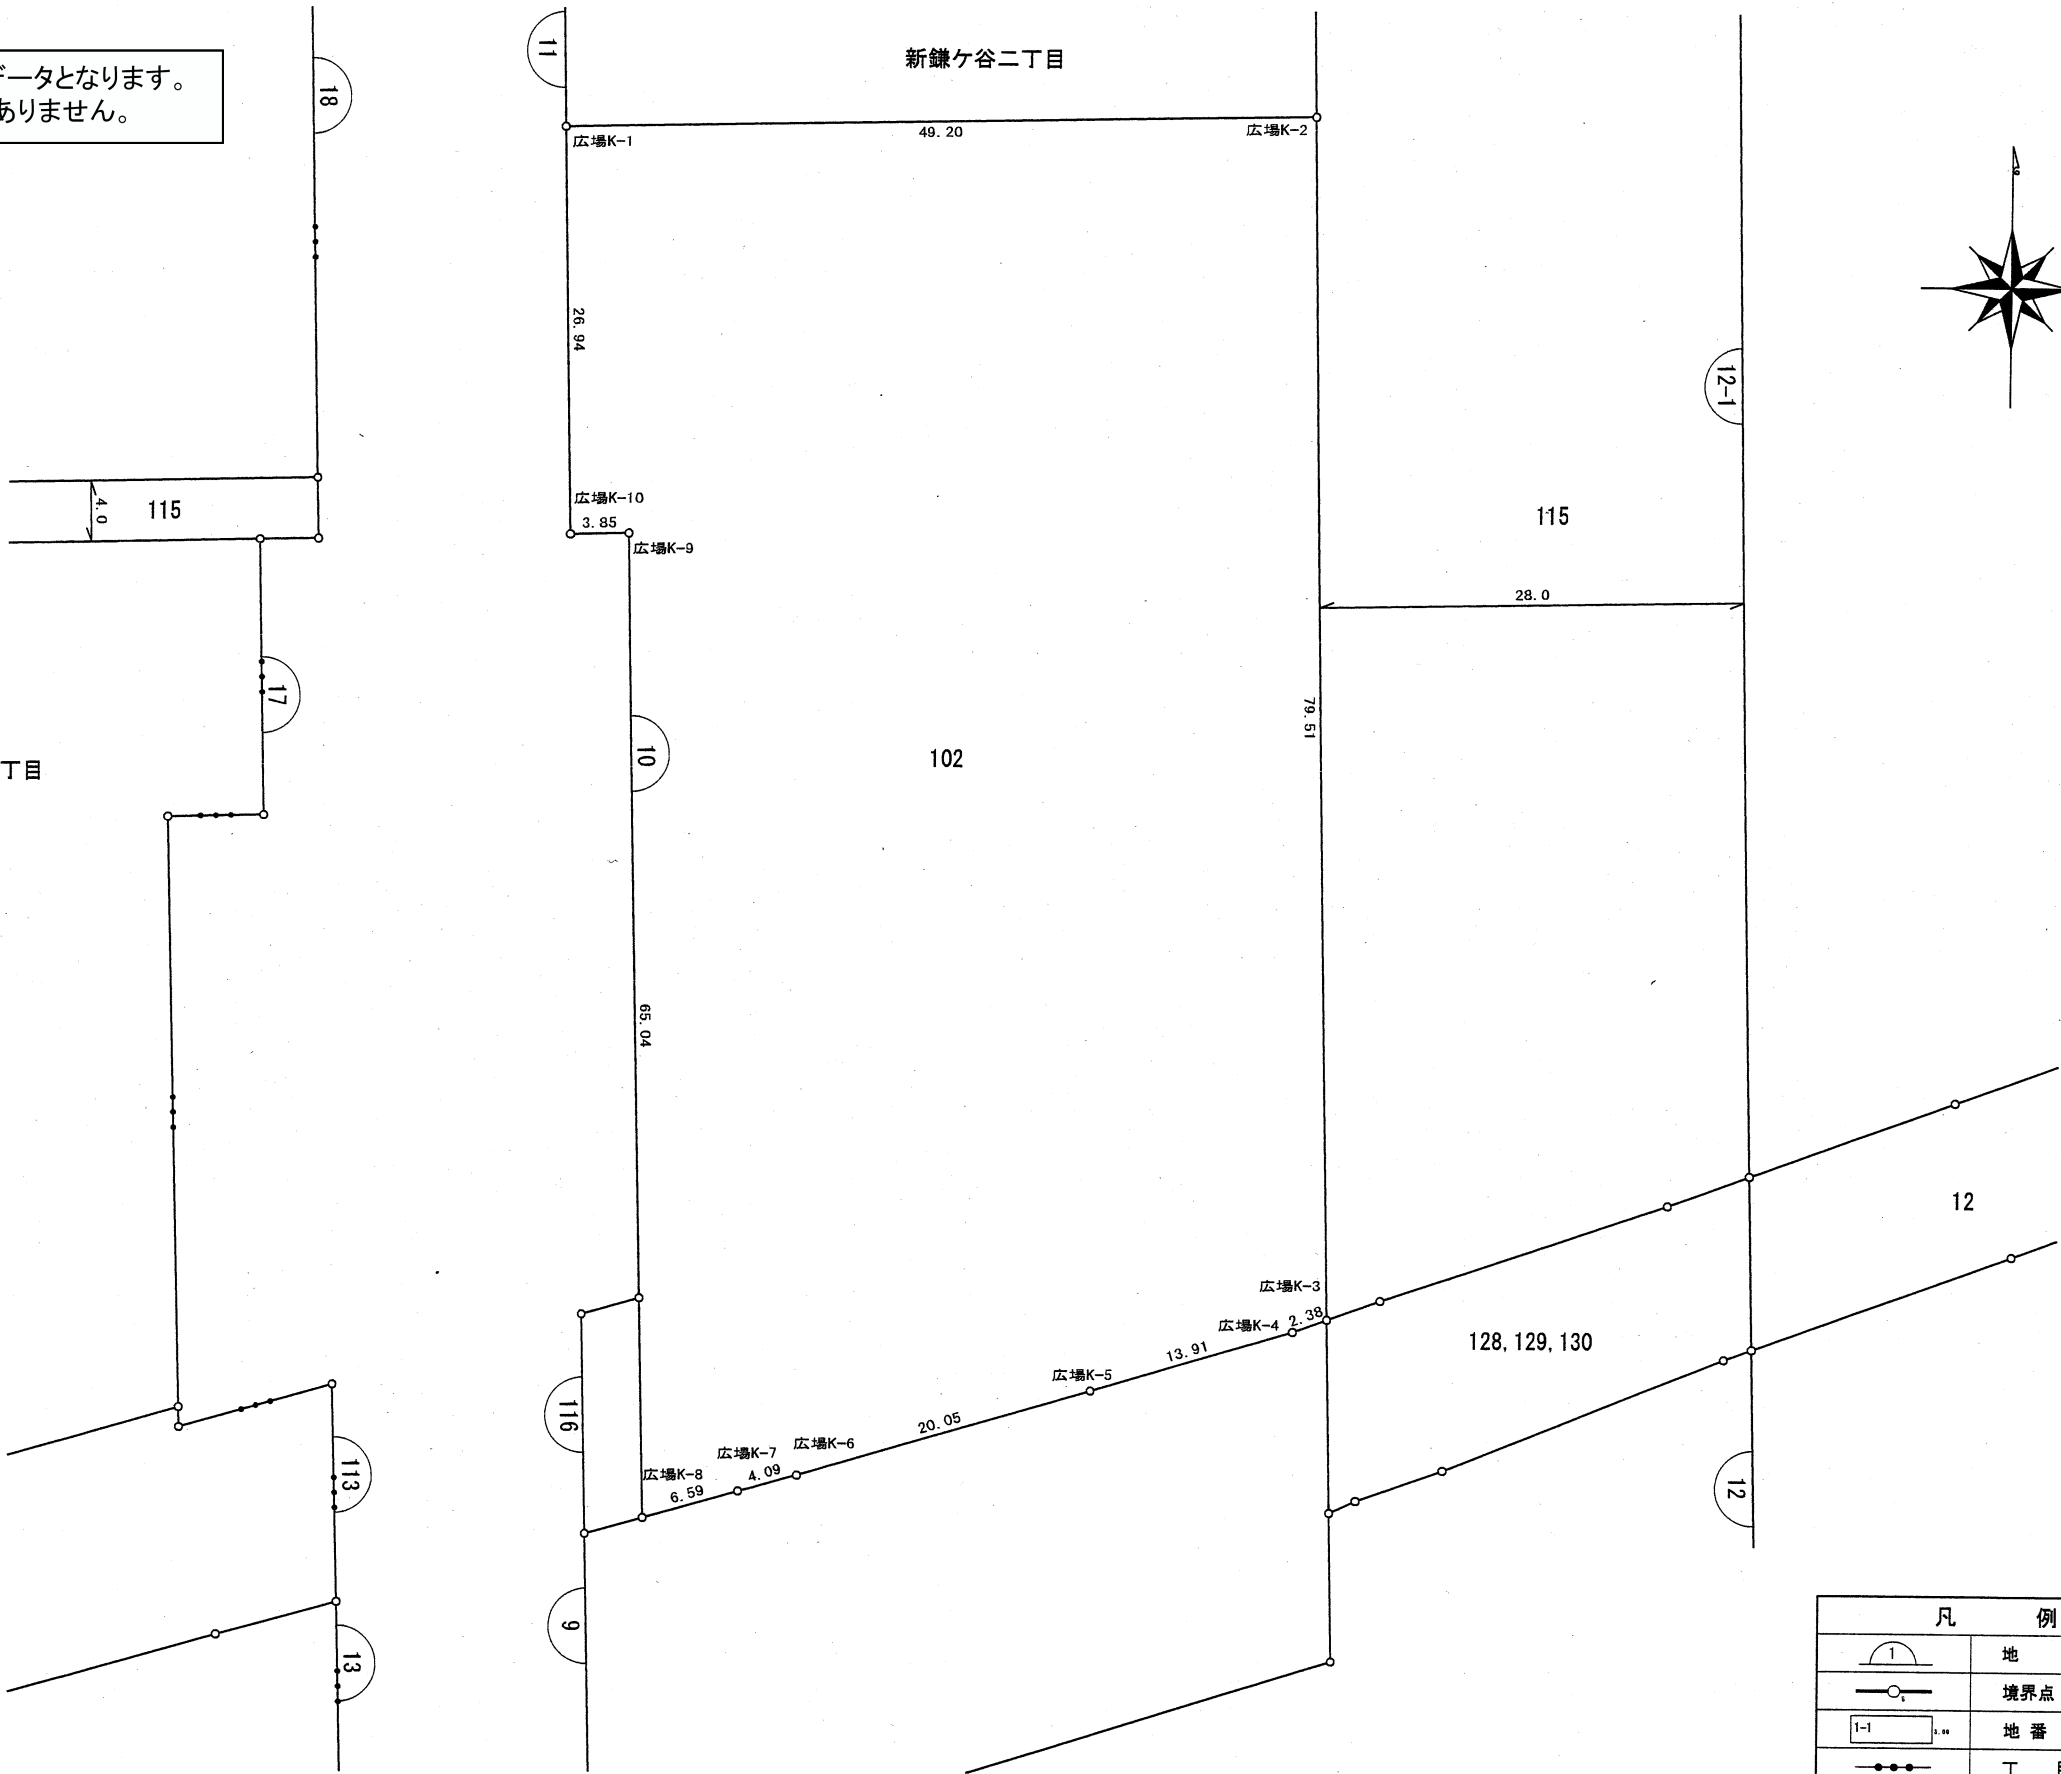


街区原子図

縮 尺	1/500	地 番	102
-----	-------	-----	-----

新鎌ヶ谷二丁目

※平成21年2月20日換地処分時点でのデータとなります。
換地処分後の内容を証明するものではありません。

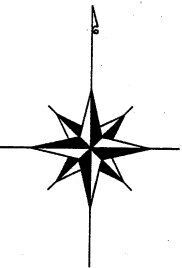

座 標 一 覧 表

測 点 名	X 座 標	Y 座 標
広場K-1	-24664.597	15322.682
広場K-2	-24663.711	15371.879
広場K-3	-24743.217	15373.311
広場K-4	-24744.032	15371.071
広場K-5	-24747.992	15357.731
広場K-6	-24753.657	15338.493
広場K-7	-24754.734	15334.538
広場K-8	-24756.499	15328.181
広場K-9	-24691.464	15327.014
広場K-10	-24691.533	15323.165

凡 例	
	地 番
	境界点・点名
	地 番・辺 長
	丁 目 境