
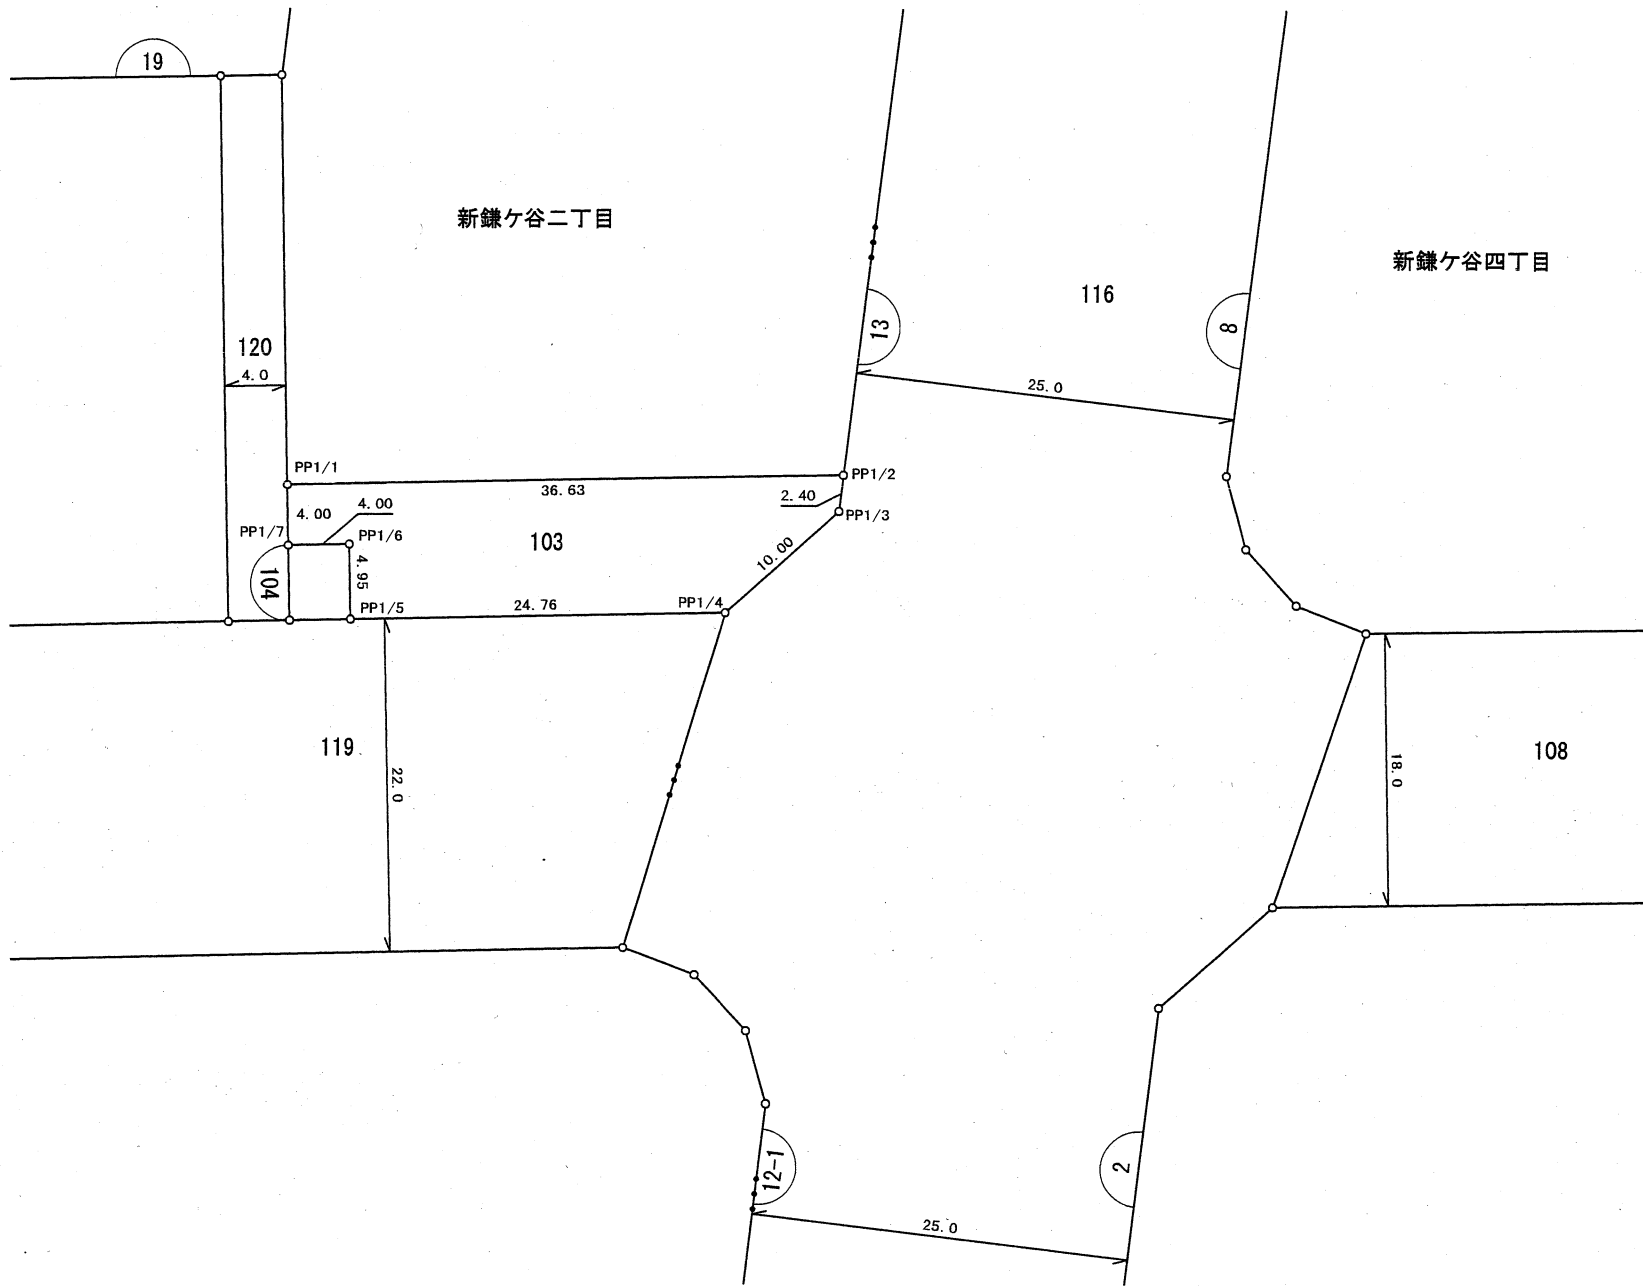


街区原子図

縮 尺	1/500	地 番	103
-----	-------	-----	-----

新鎌ヶ谷二丁目

※平成21年2月20日換地処分時点でのデータとなります。
換地処分後の内容を証明するものではありません。

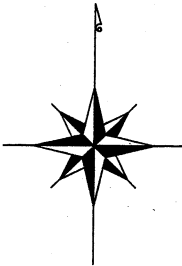

座 標 一 覧 表

測 点 名	X 座 標	Y 座 標
PP1/1	-24560.264	15524.428
PP1/2	-24559.604	15561.058
PP1/3	-24561.991	15560.771
PP1/4	-24568.694	15553.350
PP1/5	-24569.141	15528.589
PP1/6	-24564.191	15528.500
PP1/7	-24564.263	15524.500

凡 例	
	地 番
	境界点・点名
	地 番・辺 長
	丁 目 境