
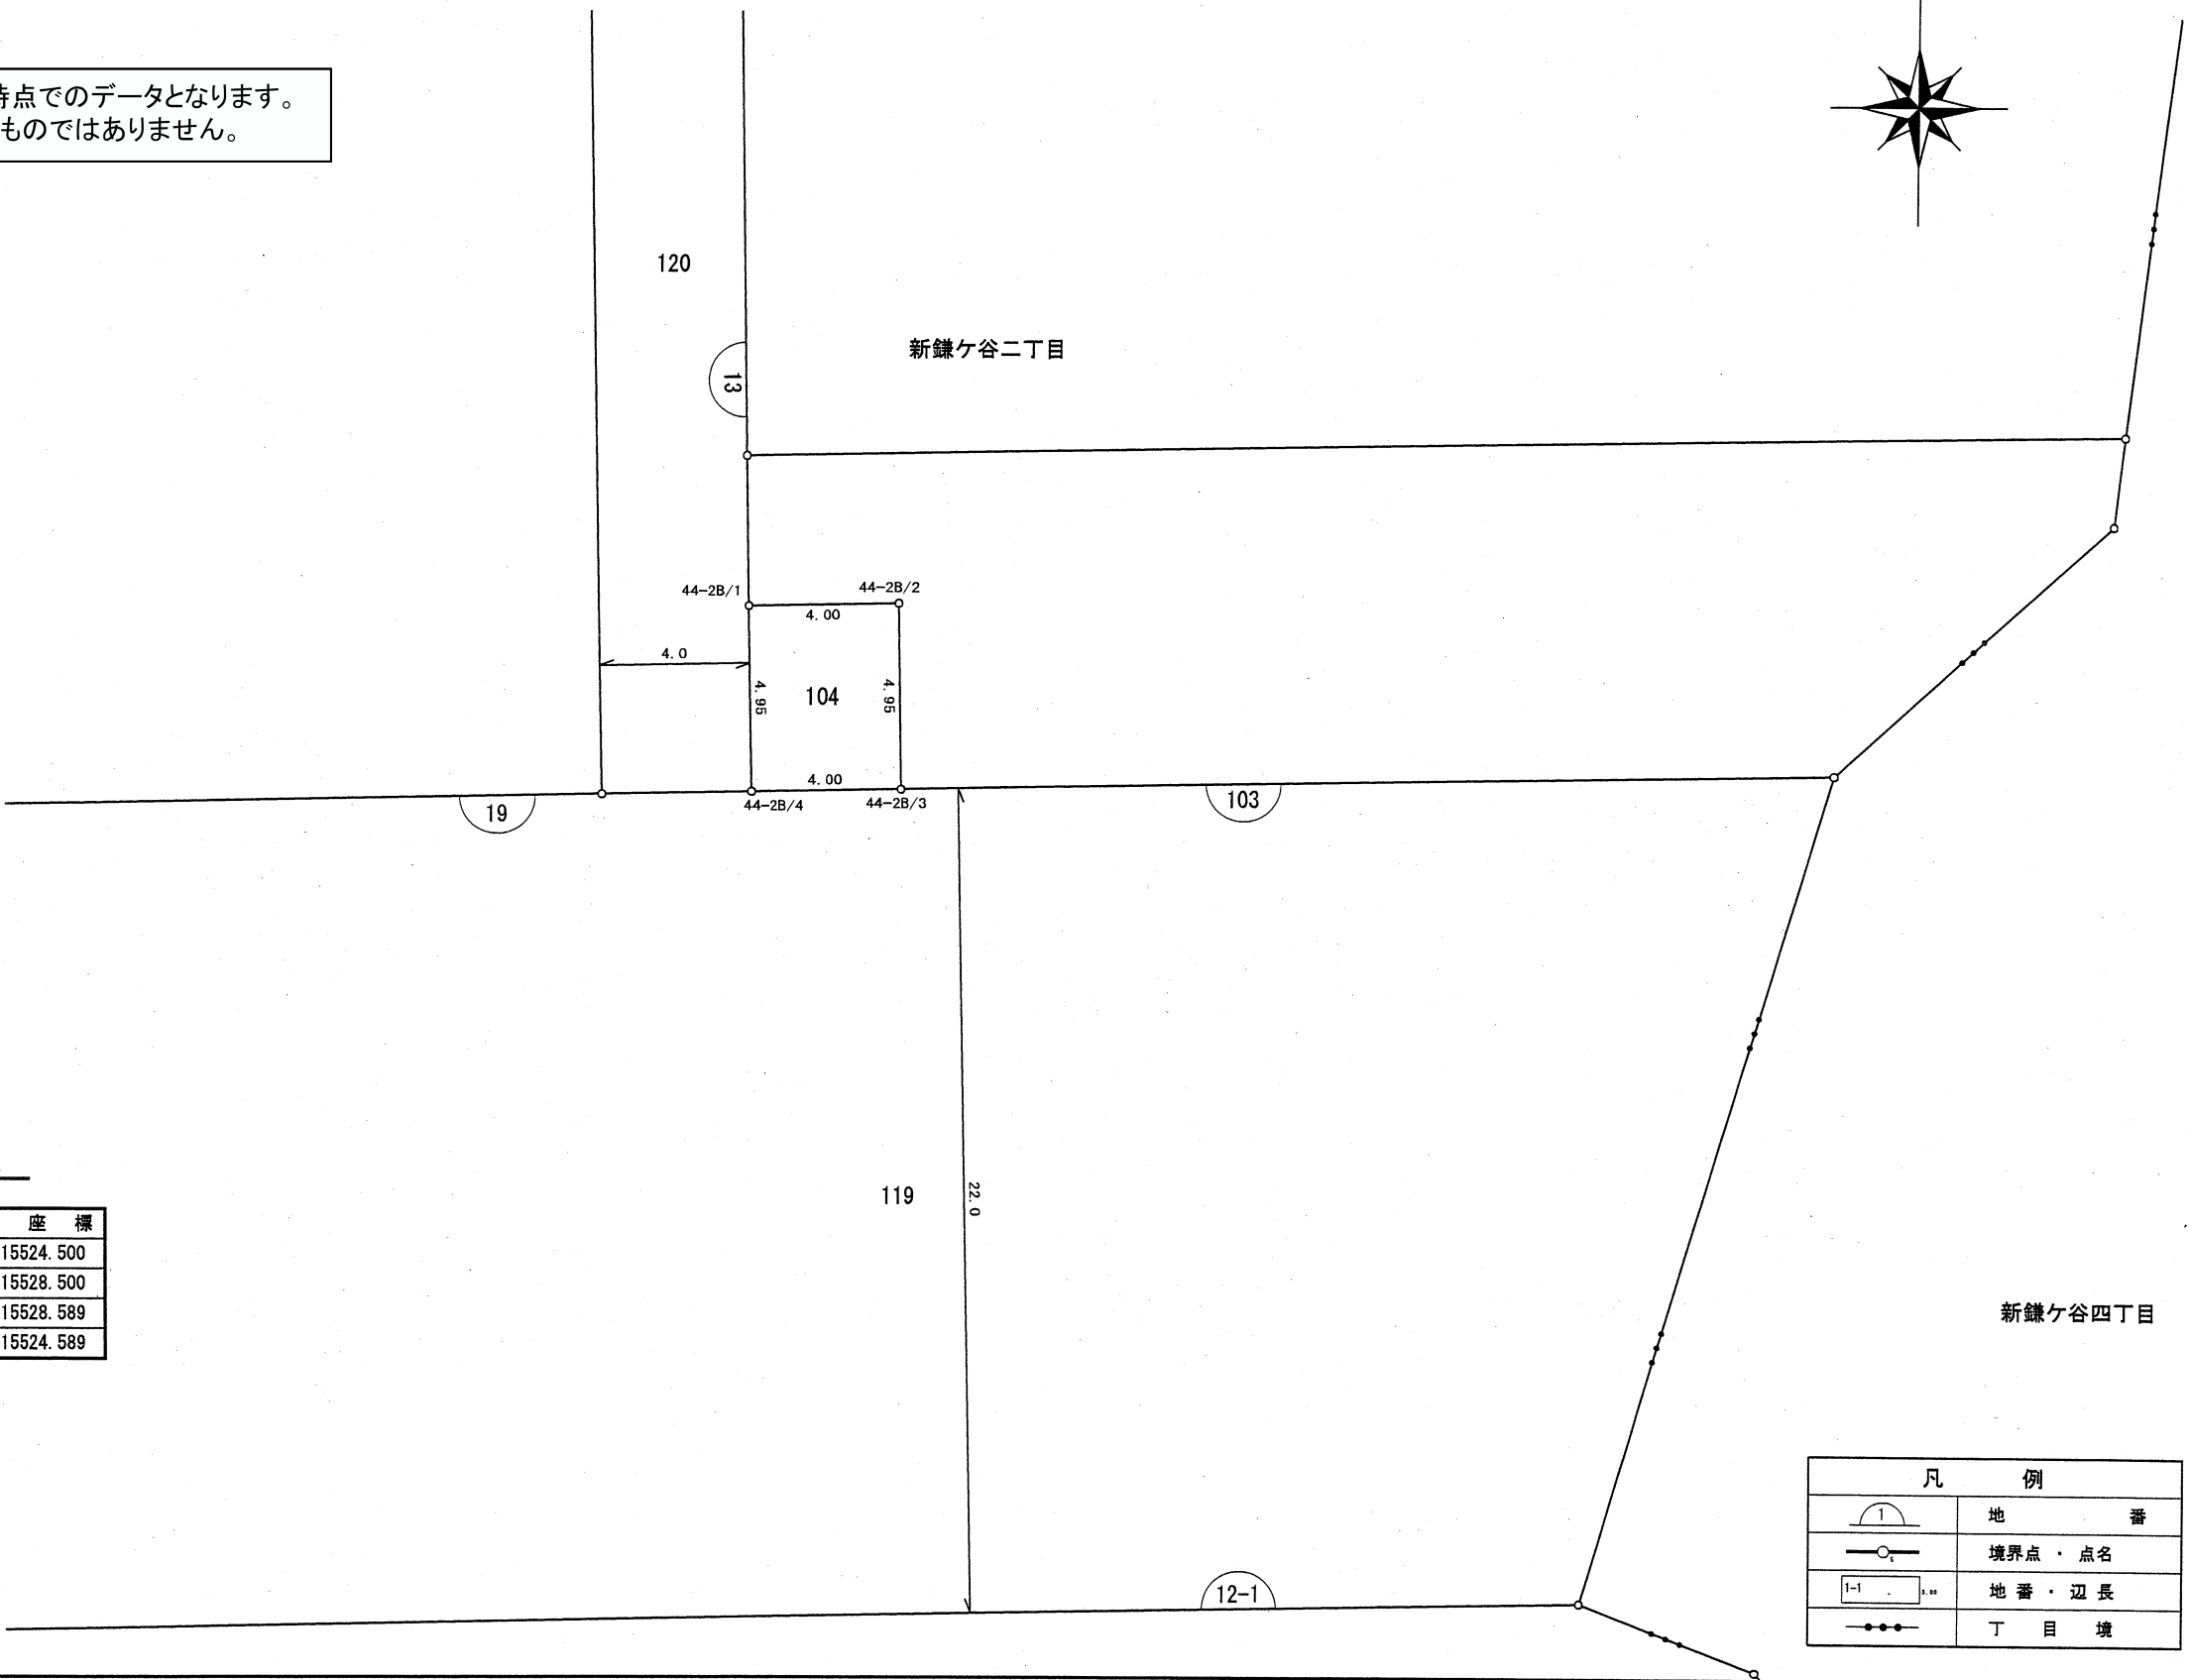


街区原子図

縮 尺	1/200	地 番	104
-----	-------	-----	-----

新鎌ヶ谷二丁目

※平成21年2月20日換地処分時点でのデータとなります。
換地処分後の内容を証明するものではありません。

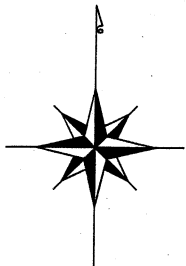

座 標 一 覧 表

測 点 名	X 座 標	Y 座 標
44-2B/1	-24564.263	15524.500
44-2B/2	-24564.191	15528.500
44-2B/3	-24569.141	15528.589
44-2B/4	-24569.213	15524.589

凡 例	
	地 番
	境界点・点名
	地 番・辺 長
	丁 目 境