

街区原子図

縮 尺

1/500

地 番


106

新鎌ヶ谷二丁目

※平成21年2月20日換地処分時点でのデータとなります。
換地処分後の内容を証明するものではありません。

座 標 一 覧 表

測 点 名	X 座 標	Y 座 標
25B/3	-25245.278	15352.054
25B/4	-25289.584	15391.775
25B/5	-25292.535	15392.315
25B/6	-25320.640	15381.453
25B/7	-25321.373	15378.544
26B/1	-25193.287	15357.122
26B/6	-25251.901	15406.341
26B/7	-25254.852	15406.881
26B/8	-25281.044	15396.757
26B/9	-25281.764	15392.822
26B/10	-25244.128	15359.082
26B/11	-25241.336	15357.984
27B/4	-25192.323	15431.049
27B/5	-25243.360	15411.323
27B/6	-25244.080	15407.388
28B/1	-25191.385	15437.844
28B/2	-25189.667	15440.303
28B/3	-25188.949	15480.109
28B/19	-25289.762	15399.820
29B/12	-25181.910	15482.217
94B/1	-25293.514	15398.370
94B/6	-25328.435	15386.705
94B/7	-25325.520	15385.999
J33	-25193.395	15351.123
J55	-25182.668	15440.177
K.157	-25326.432	15384.452

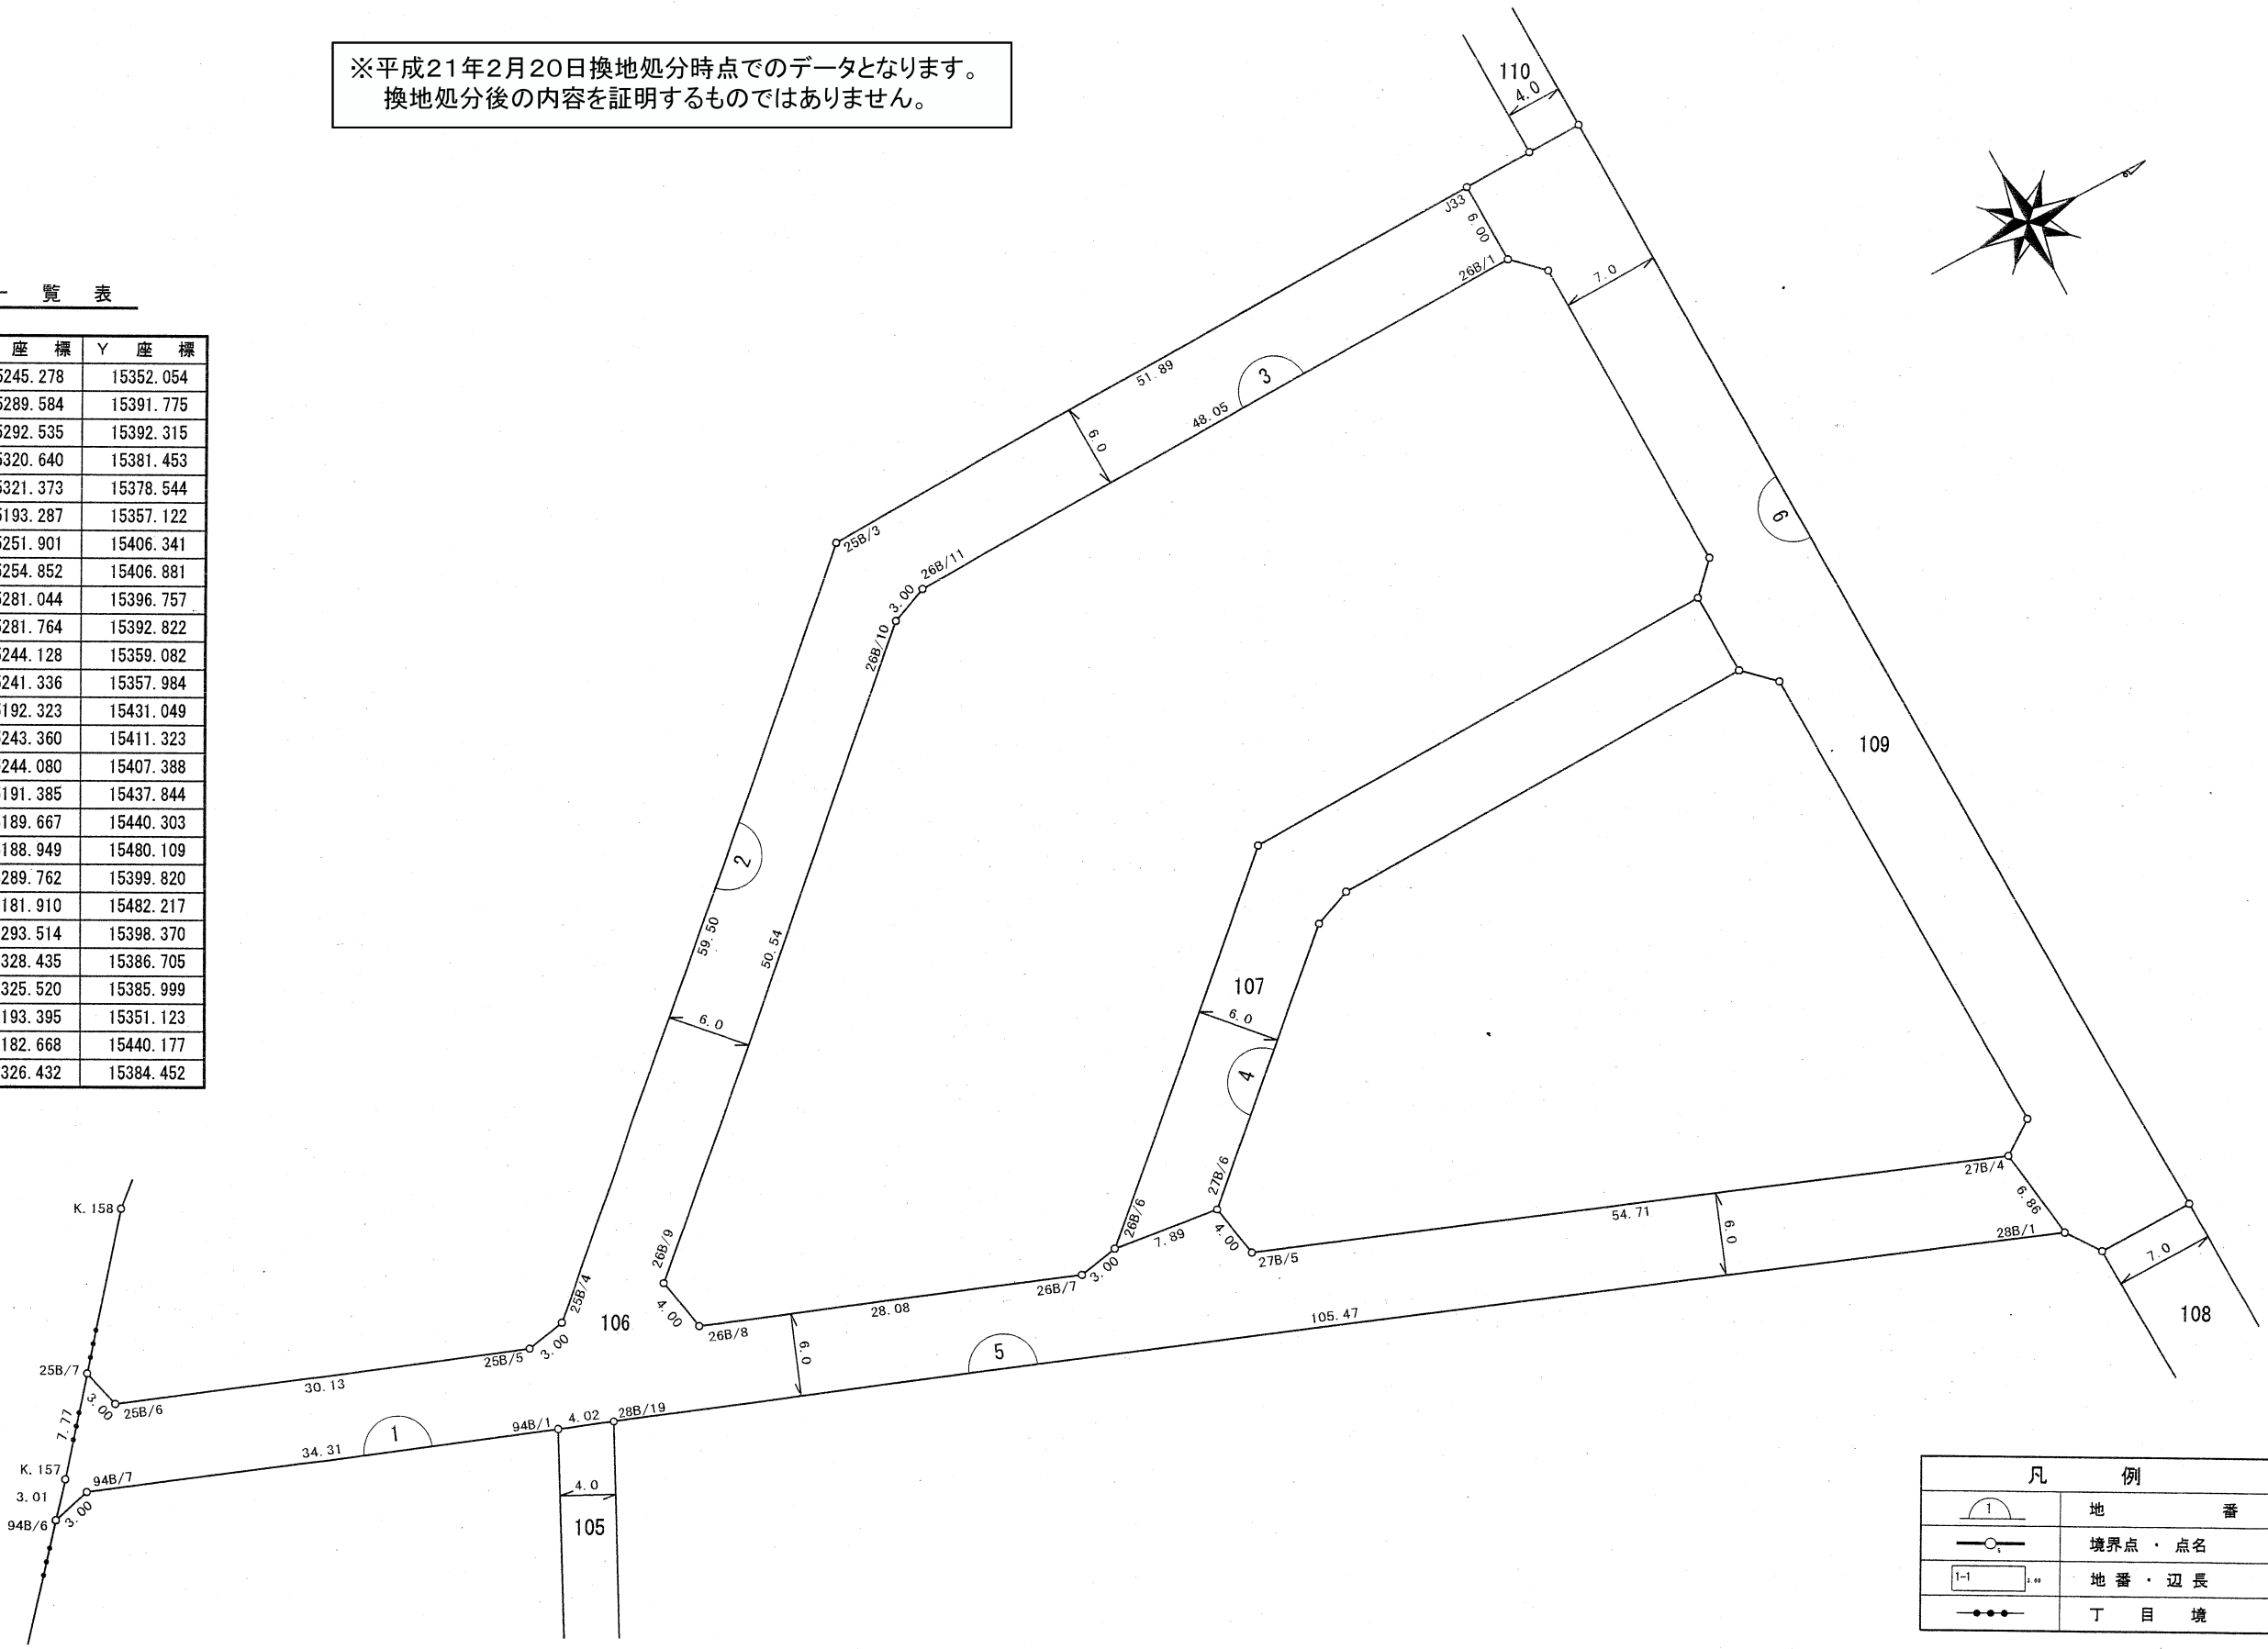

凡 例	
	地 番
	境界点・点名
	地 番・辺 長
	丁 目 境