
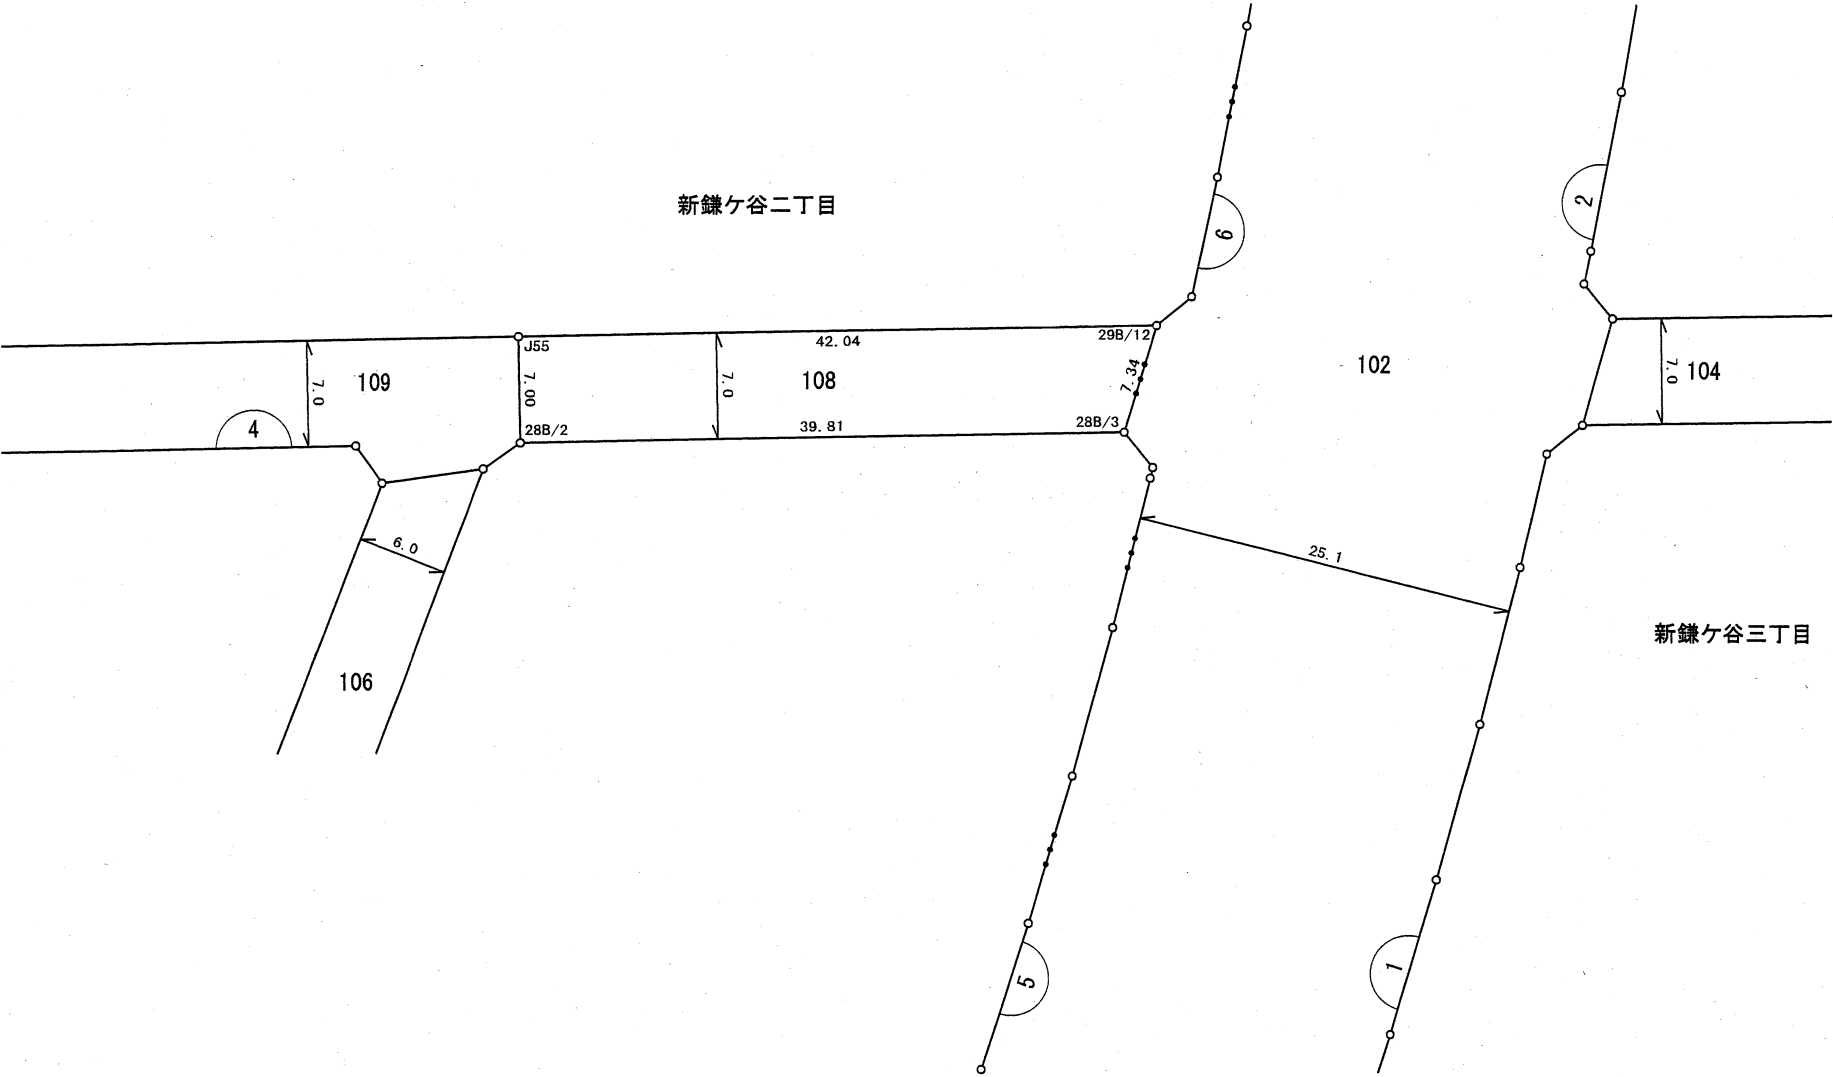


街区原子図

縮 尺	1/500	地 番	108
-----	-------	-----	-----

新鎌ヶ谷二丁目

※平成21年2月20日換地処分時点でのデータとなります。
換地処分後の内容を証明するものではありません。

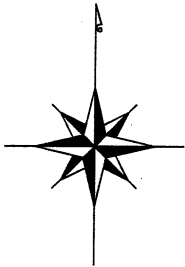

座 標 一 覧 表

測 点 名	X 座 標	Y 座 標
28B/2	-25189.667	15440.303
28B/3	-25188.949	15480.109
29B/12	-25181.910	15482.217
J55	-25182.668	15440.177

凡 例	
	地 番
	境界点・点名
	地 番・辺 長
	丁 目 境