

街区原子図



縮 尺

1/500

地 番

109

新鎌ヶ谷二丁目

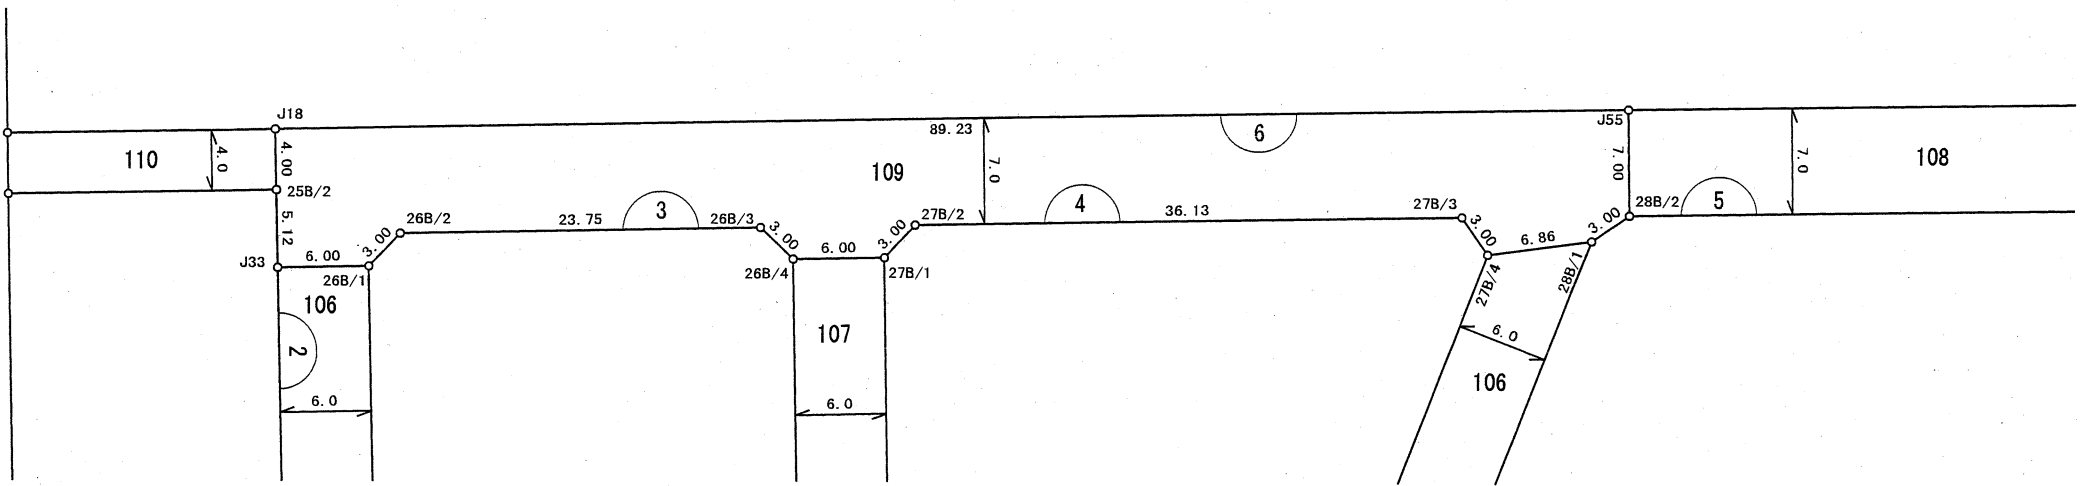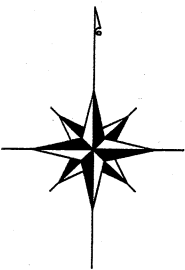

座 標 一 覧 表

測 点 名	X 座 標	Y 座 標
25B/2	-25188.275	15351.031
26B/1	-25193.287	15357.122
26B/2	-25191.128	15359.205
26B/3	-25190.700	15382.959
26B/4	-25192.783	15385.118
27B/1	-25192.675	15391.117
27B/2	-25190.515	15393.200
27B/3	-25189.864	15429.331
27B/4	-25192.323	15431.049
28B/1	-25191.385	15437.844
28B/2	-25189.667	15440.303
J18	-25184.275	15350.960
J33	-25193.395	15351.123
J55	-25182.668	15440.177

※平成21年2月20日換地処分時点でのデータとなります。
換地処分後の内容を証明するものではありません。

凡 例	
	地 番
	境界点・点名
	地 番・辺 長
	丁 目 境