
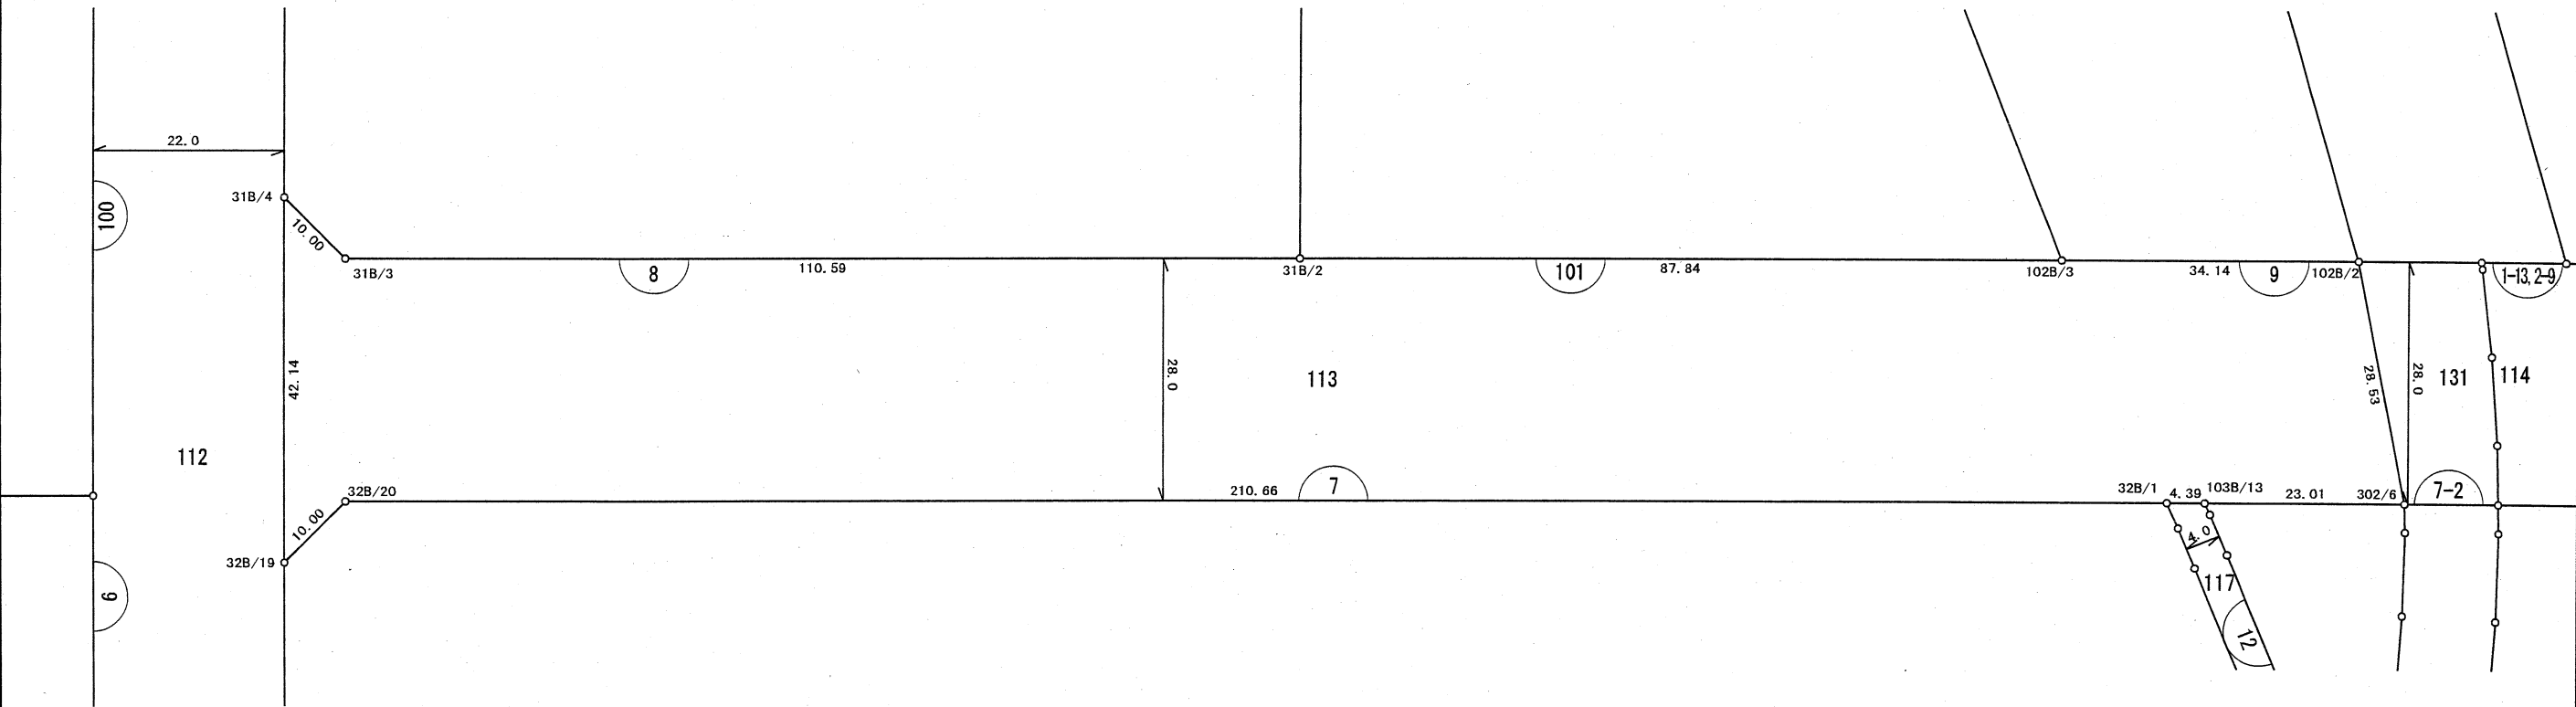


街区原子図

縮尺	1/800	地番	113
----	-------	----	-----

新鎌ヶ谷二丁目

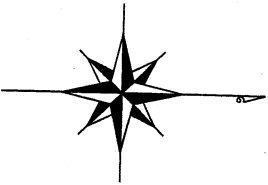

座 標 一 覧 表

測 点 名	X 座 標	Y 座 標
31B/2	-24911.859	15376.350
31B/3	-25022.433	15378.342
31B/4	-25029.631	15371.399
32B/1	-24811.296	15402.542
32B/19	-25028.872	15413.535
32B/20	-25021.929	15406.337
102B/3	-24824.034	15374.767
103B/13	-24806.906	15402.463
302/6	-24783.893	15402.049
302/7	-24789.893	15374.152

※平成21年2月20日換地処分時点でのデータとなります。
換地処分後の内容を証明するものではありません。

凡 例	
	地 番
	境界点・点名
	地 番・辺 長
	丁 目 境