

街区原子図



縮 尺

1/500

地 番

117

新鎌ヶ谷二丁目

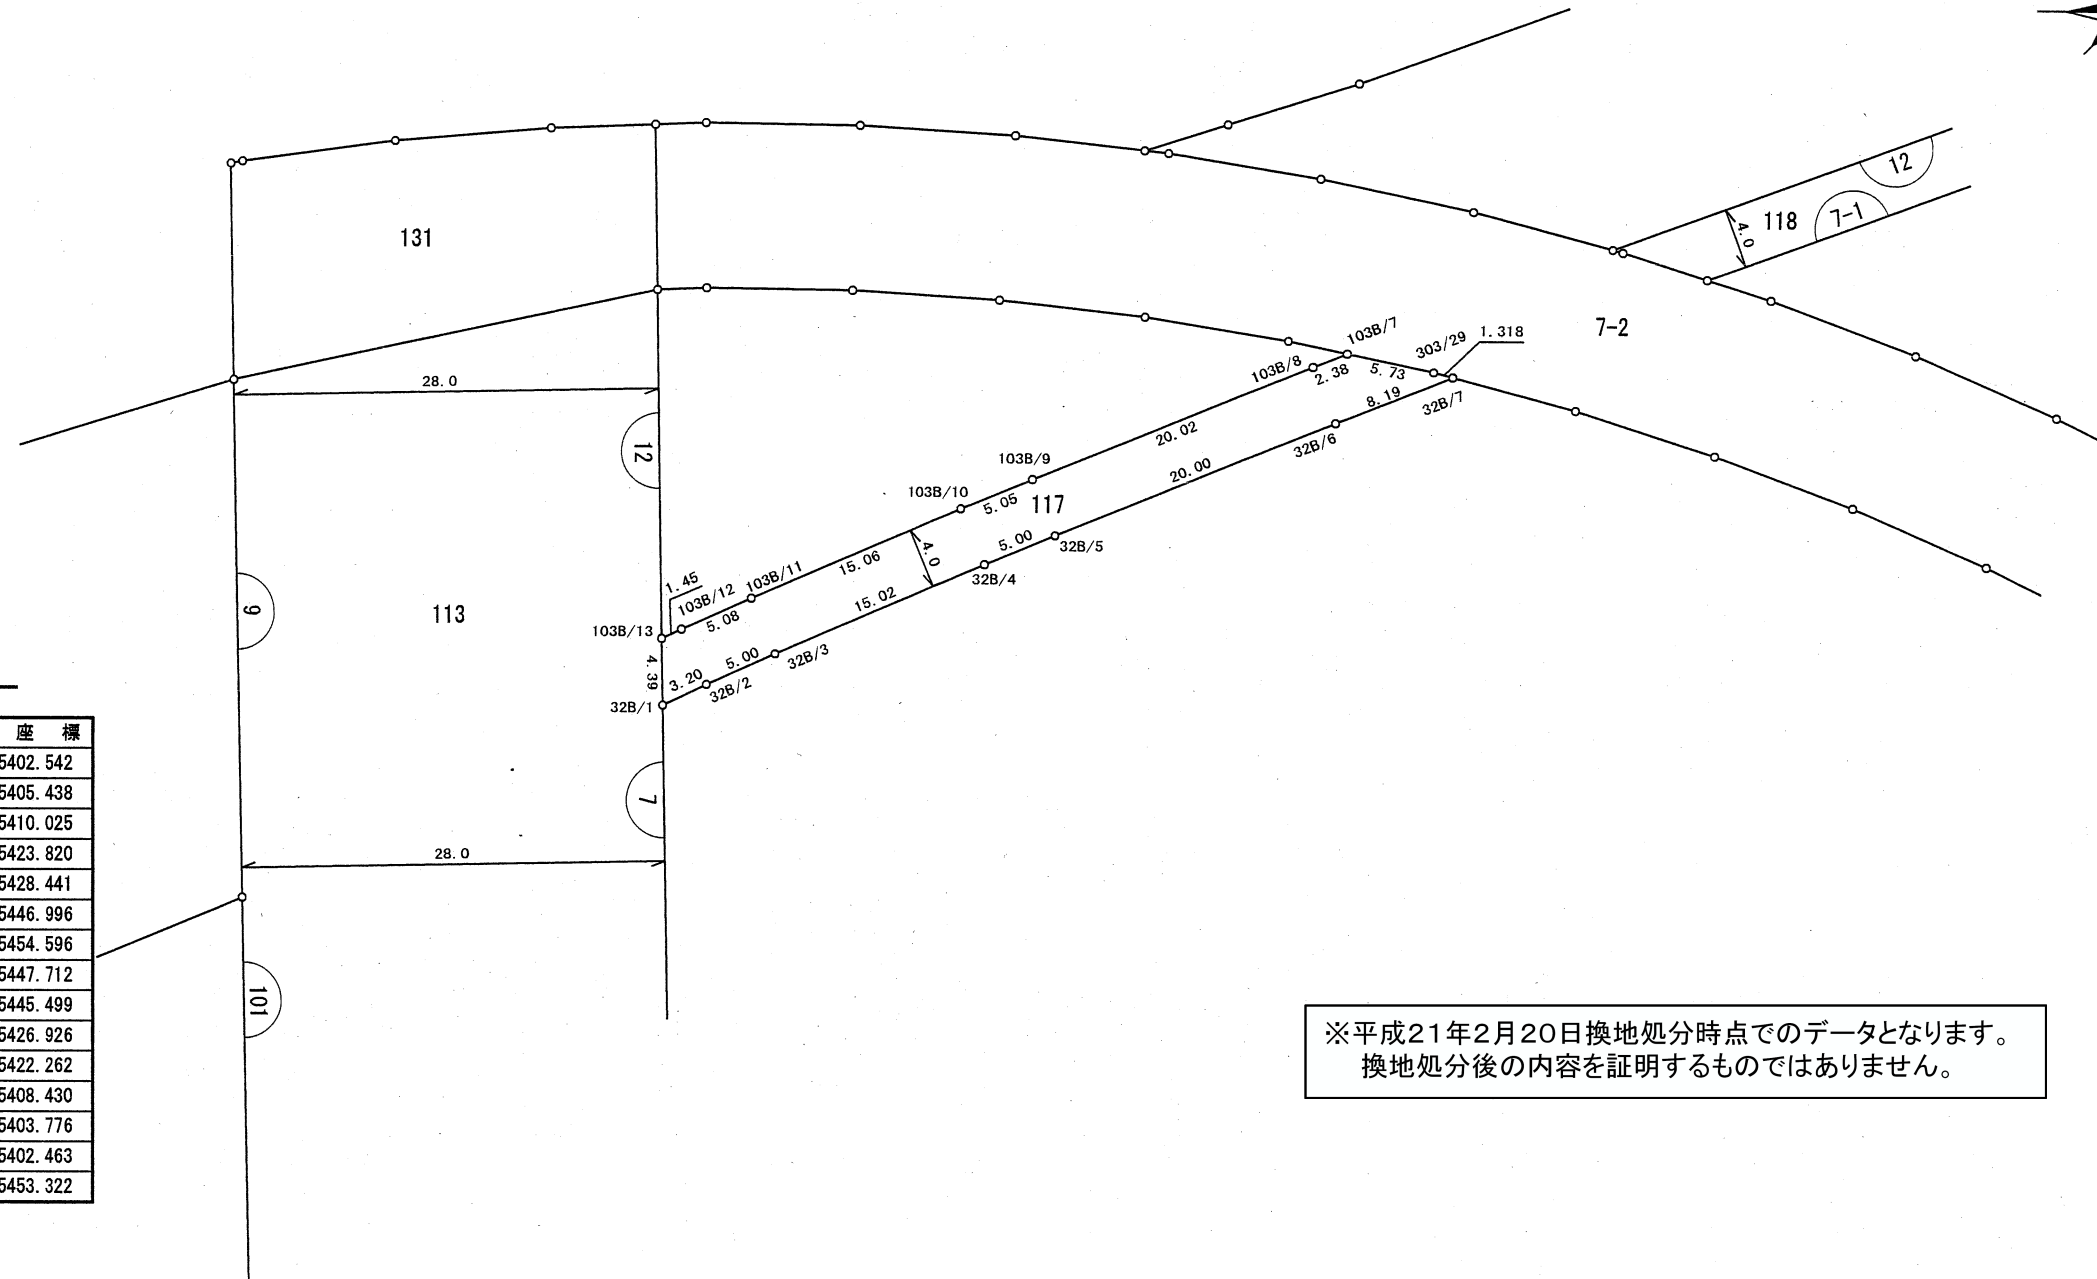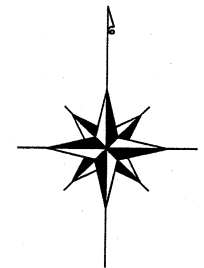

座 標 一 覧 表

測 点 名	X 座 標	Y 座 標
32B/1	-24811.296	15402.542
32B/2	-24809.921	15405.438
32B/3	-24807.908	15410.025
32B/4	-24801.963	15423.820
32B/5	-24800.045	15428.441
32B/6	-24792.556	15446.996
32B/7	-24789.489	15454.596
103B/7	-24787.954	15447.712
103B/8	-24788.847	15445.499
103B/9	-24796.343	15426.926
103B/10	-24798.279	15422.262
103B/11	-24804.240	15408.430
103B/12	-24806.282	15403.776
103B/13	-24806.906	15402.463
303/29	-24789.151	15453.322

※平成21年2月20日換地処分時点でのデータとなります。
換地処分後の内容を証明するものではありません。

凡 例

	地 番
	境界点・点名
	地 番・辺 長
	丁 目 境