
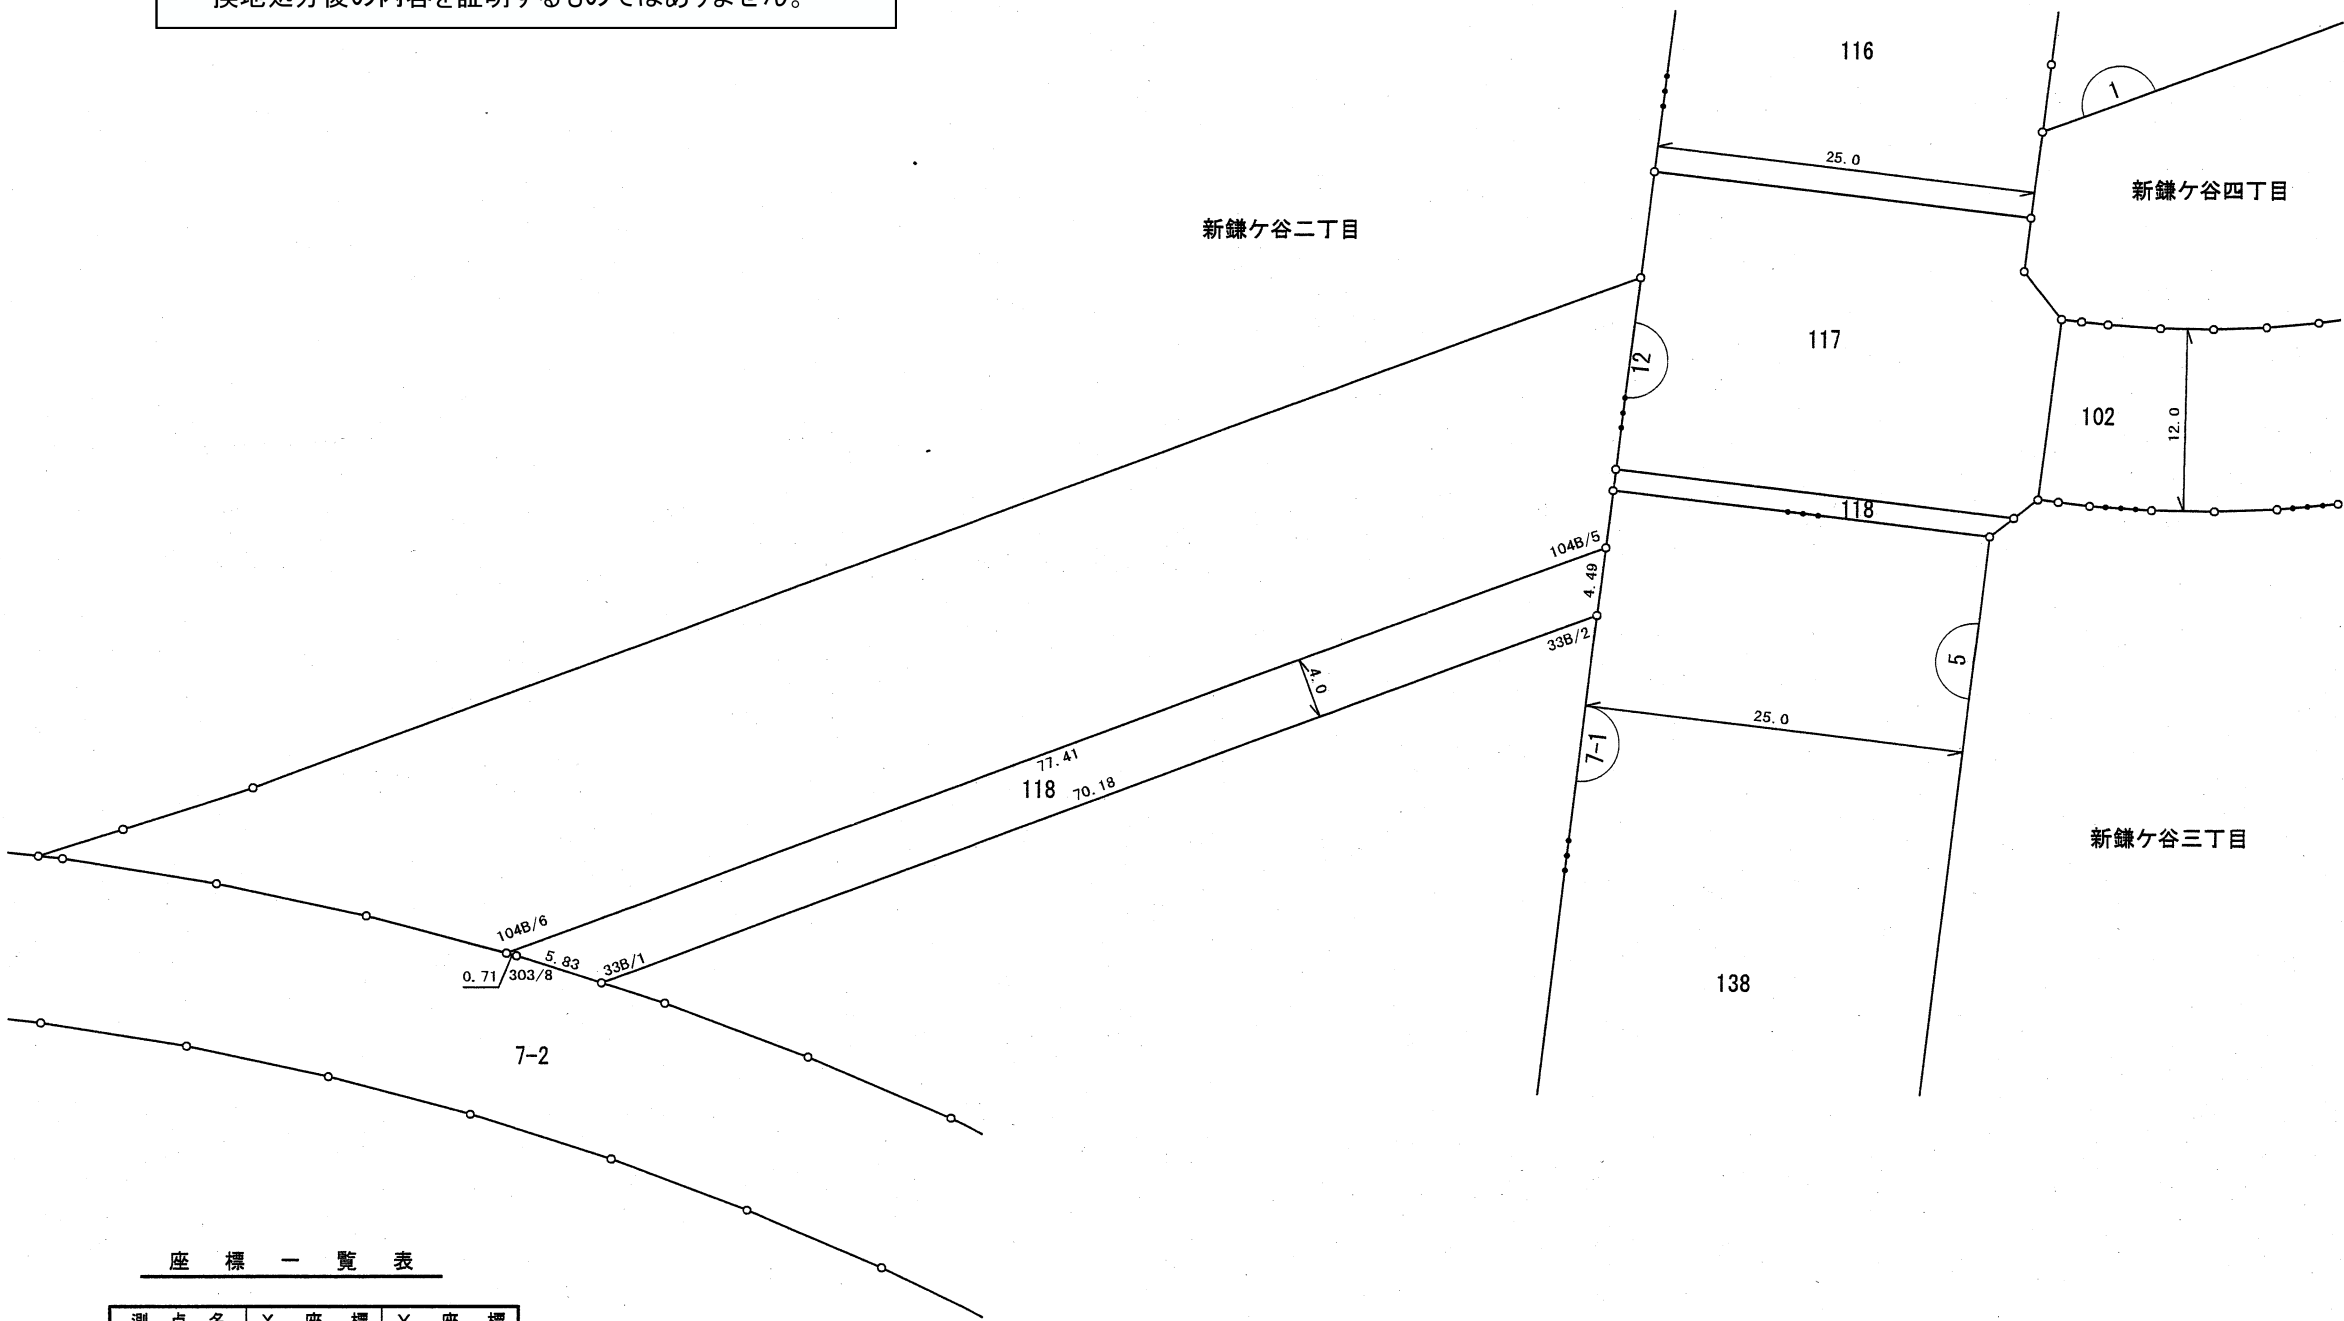


街区原子図

縮 尺	1/500	地 番	118
-----	-------	-----	-----

新鎌ヶ谷二丁目

※平成21年2月20日換地処分時点でのデータとなります。
換地処分後の内容を証明するものではありません。

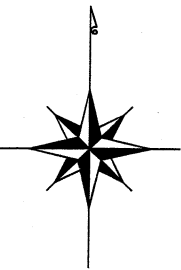

座 標 一 覧 表

測 点 名	X 座 標	Y 座 標
33B/1	-24782.947	15471.297
33B/2	-24758.644	15537.140
104B/5	-24754.183	15537.676
104B/6	-24780.990	15465.048
303/8	-24781.173	15465.736

凡 例	
	地 番
	境界点・点名
	地 番・辺 長
	丁 目 境